

Commune d'Ormont-Dessus

Modification du DP 78

PLAN D'ENQUETE DRESSÉ POUR EXPROPRIATION

Plan n° 21

Coordonnées moyennes : 2'575'250 / 1'133'825



Chemin du Plan 35 | 1865 Les Diablerets | 024 492 24 14
diablerets@geo-solutions.ch
www.geo-solutions.ch

Les Diablerets, le 14 mai 2024

Etienne KORLOZ
Ing. HES / geom. officiel

Dossier n°
3751.1.011

Echelle :
1:1000

Modifications	Date	Dessin
	14.05.2024	NSA

Liste des parcelles concernées

N° de parcelle	Propriétaires	Surface cédée (m²)	Surface reçue (m²)
6502	TAUXE Anne-Marie PERNET Jean-Claude	1042	-
DP 78	DP communal	-	1042

Légende :

- Surface passant du domaine privé au domaine public
- Nouvelle limite projetée


Approuvé par la municipalité
dans sa séance du : 04.06.2024

Le Syndic : La Secrétaire :



Soumis à l'enquête publique :

Le Syndic : La Secrétaire :

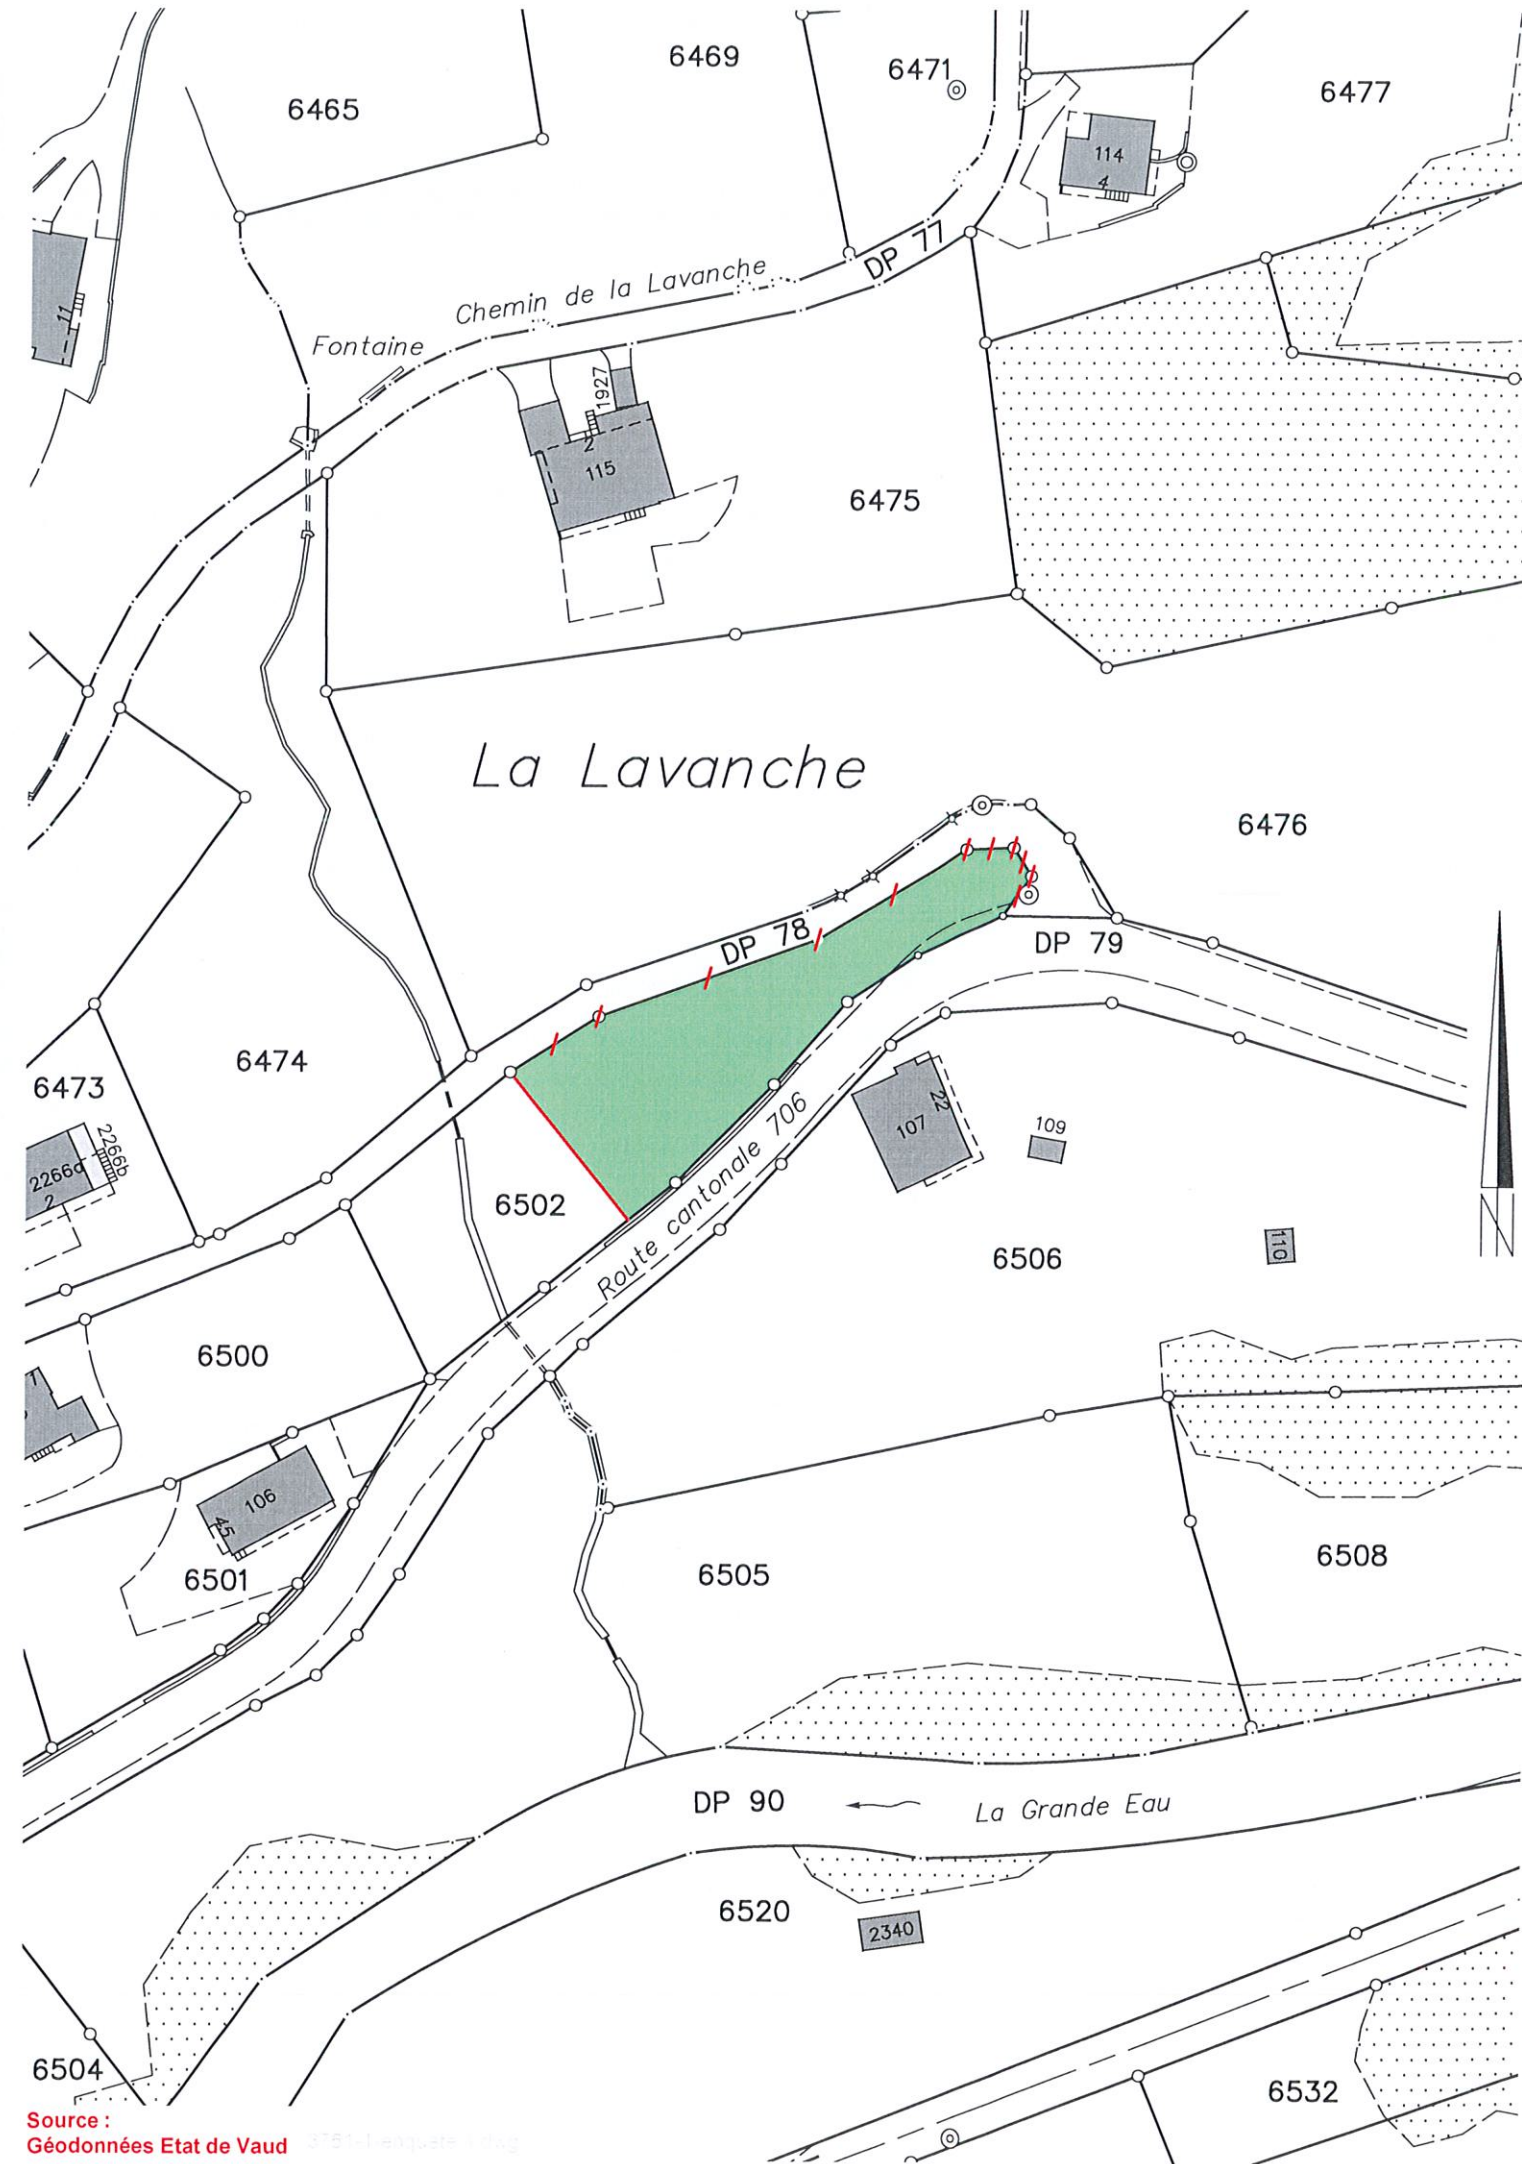

Source :
Géodonnées Etat de Vaud 3751.1-enquete-1-log