

300100 : Arrêt de bus LHand Gare TPC Diablerets

Maitre d'ouvrage: Ormont-Dessus, La Commune
Localisation: La Gare 43, 1865 Ormont-Dessus



Format: Echelle: 1:100 / 1:20
Phase de projet: 33 - Mise à l'enquête
N° de plan: 300100-501
Indice: -

Arrêt de bus LHand Gare TPC Diablerets
Plan général

SUIVI DU DOCUMENT

Indice	Modification	Date	Dessiné	Contrôlé
-	Emission	24.04.2024	Sie	Gau
-	-	-	-	-
-	-	-	-	-

Pièce 3

Requérant: **Commune des Ormont-Dessus**
Sceau et signature: _____
Date: _____

Auteur du projet: **Bureau d'ingénieurs Sollertia**
Sceau et signature: _____
Date: _____

LEGENDE DES SURFACES

	Existant	Projeté		Existant	Projeté
Bâtiment	[Hatched]	[Hatched]	Cours d'eau	[Blue]	[Blue]
Chaussée	[Grey]	[Grey]	Zone forêts	[Green]	[Green]
Banquette	[Light Green]	[Light Green]	Champ, pâturage	[Light Green]	[Light Green]
Surface carrossable	[Light Grey]	[Light Grey]	Ouvrage d'art	[Light Green]	[Light Green]
Trottoir	[Light Grey]	[Light Grey]	Talus en remblai	[Light Green]	[Light Green]
Voie cyclable	[Light Green]	[Light Green]	Talus en déblai	[Light Green]	[Light Green]





LEGENDE DES SERVICES

	Existant	Projeté	Symbologie
Eaux claires (EC)	[Blue dashed]	[Blue solid]	Chambre projetée
Eau potable (EP)	[Blue dashed]	[Blue solid]	Chambre existante
Eaux usées (EU)	[Red dashed]	[Red solid]	Grille
Electricité	[Red dashed]	[Red solid]	Carniveau
Eclairage	[Red dashed]	[Red solid]	Réducteur
Gaz	[Red dashed]	[Red solid]	Candélabre
Chauffage à distance	[Red dashed]	[Red solid]	Armoire électrique
Swisscom	[Red dashed]	[Red solid]	Vanne existante
Télé-réseau	[Red dashed]	[Red solid]	Vanne projetée
Réseau aérien (couleur selon service)	[Red dashed]	[Red solid]	Borne hydrante

Les réseaux sont représentés à titre indicatif

LEGENDE DES COUPES

[Hatched]	Maçonnerie existant	[Yellow]	Démolition	[Red]	Béton projeté
[Hatched]	Revêtement existant	[Yellow]	Démolition (revêtement)	[Red]	Revêtement projeté

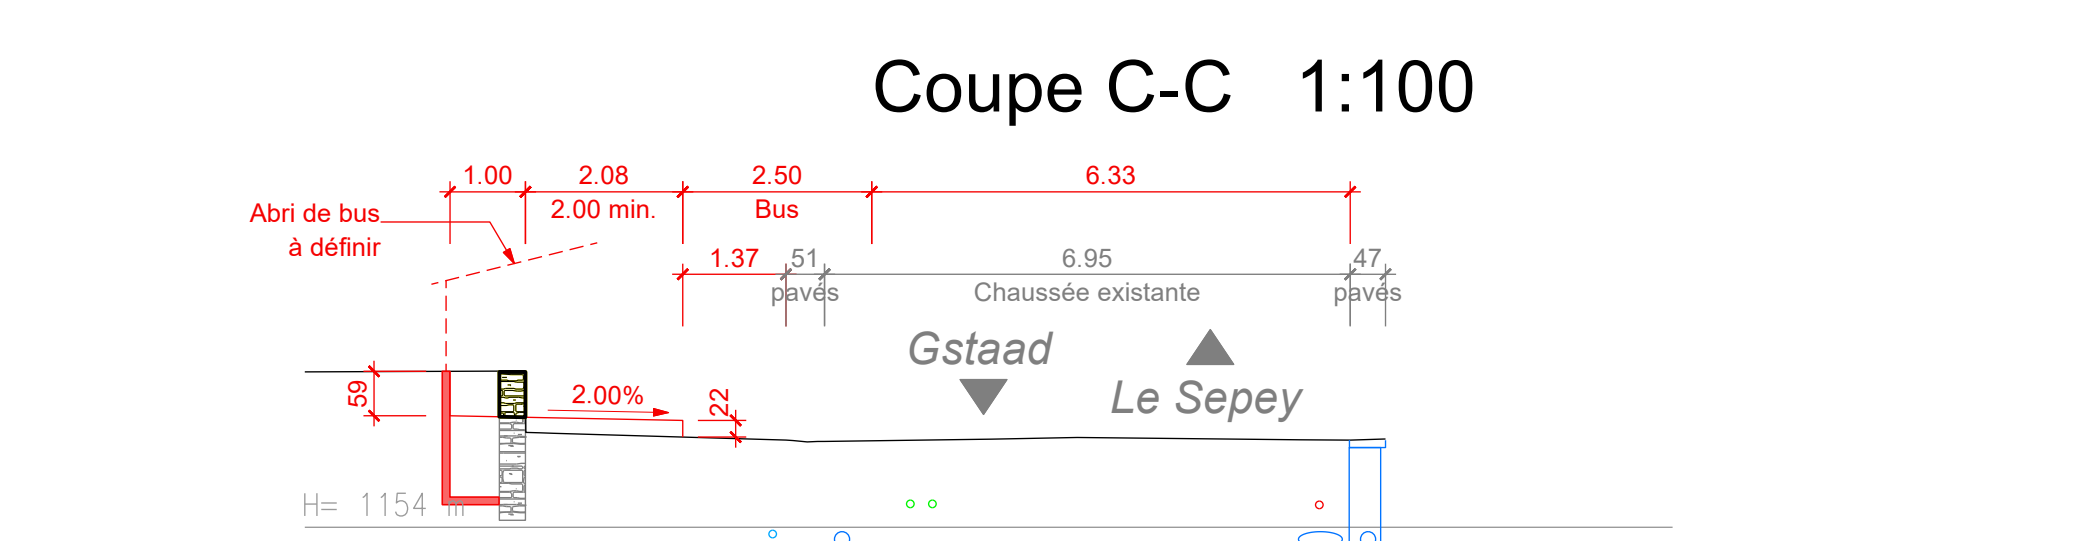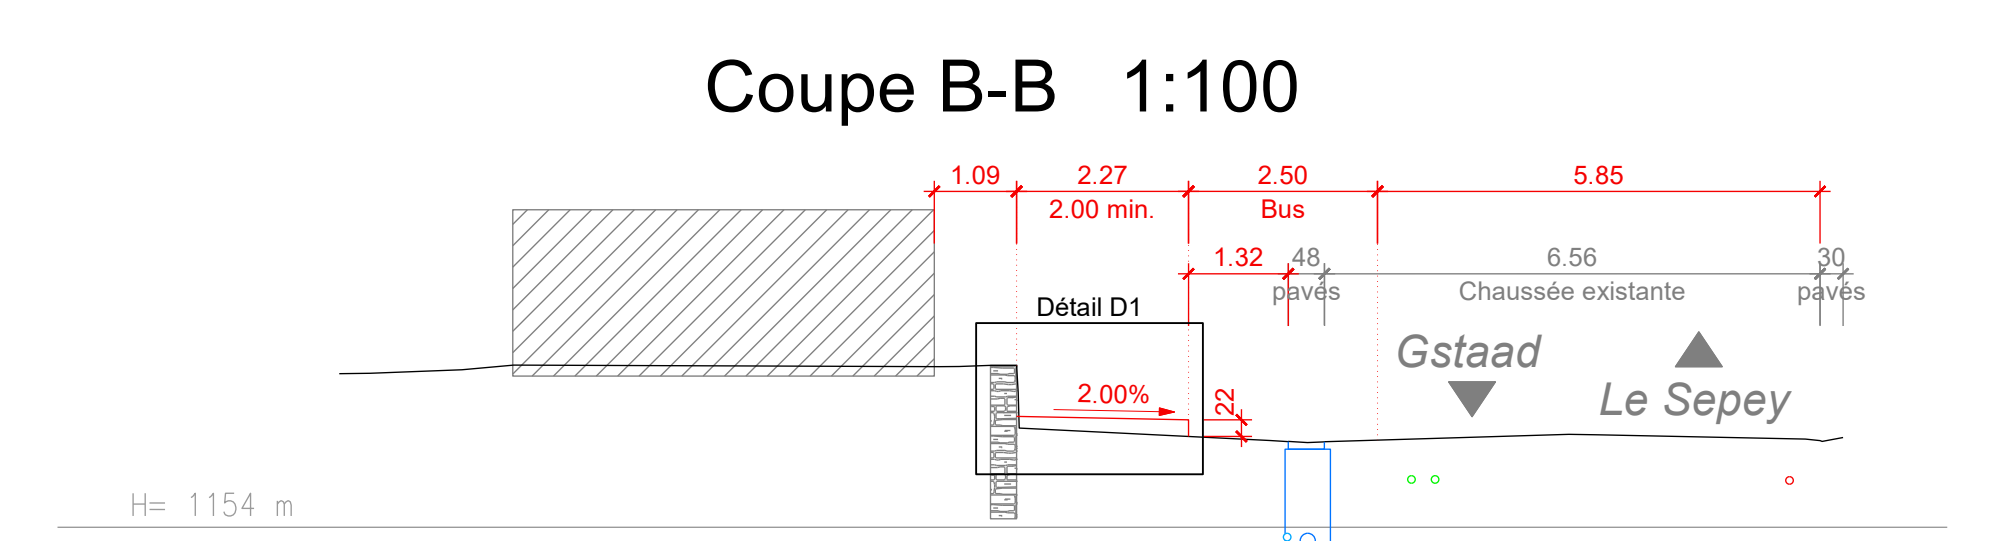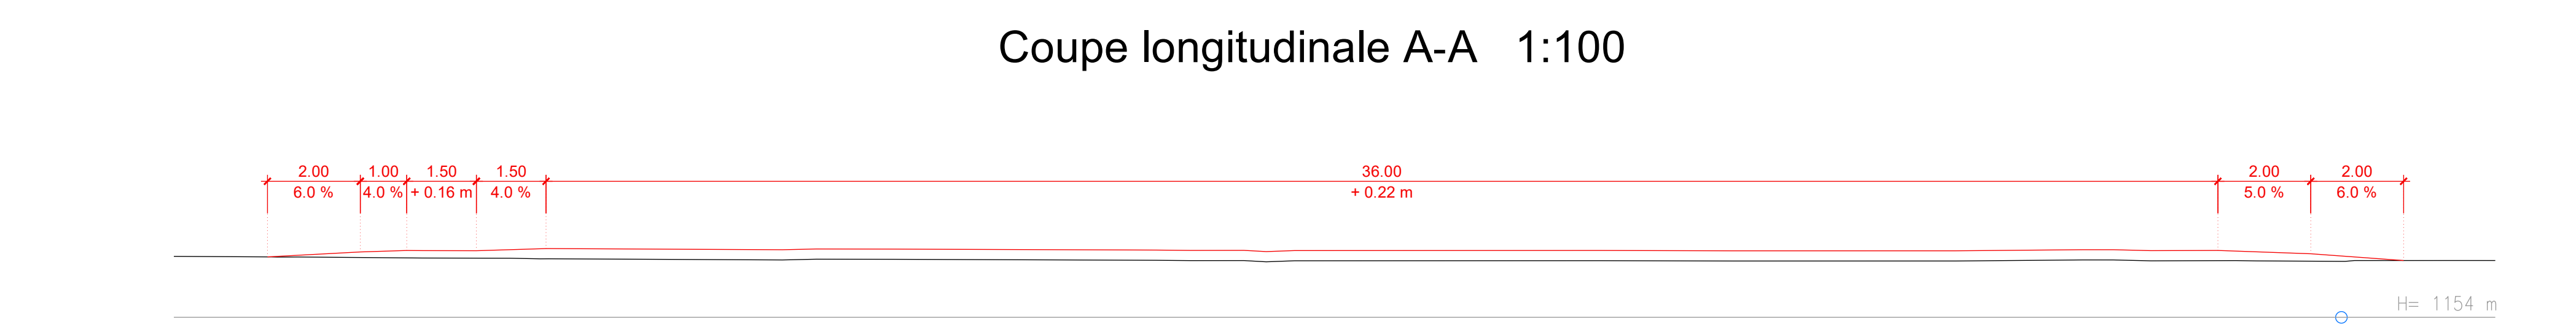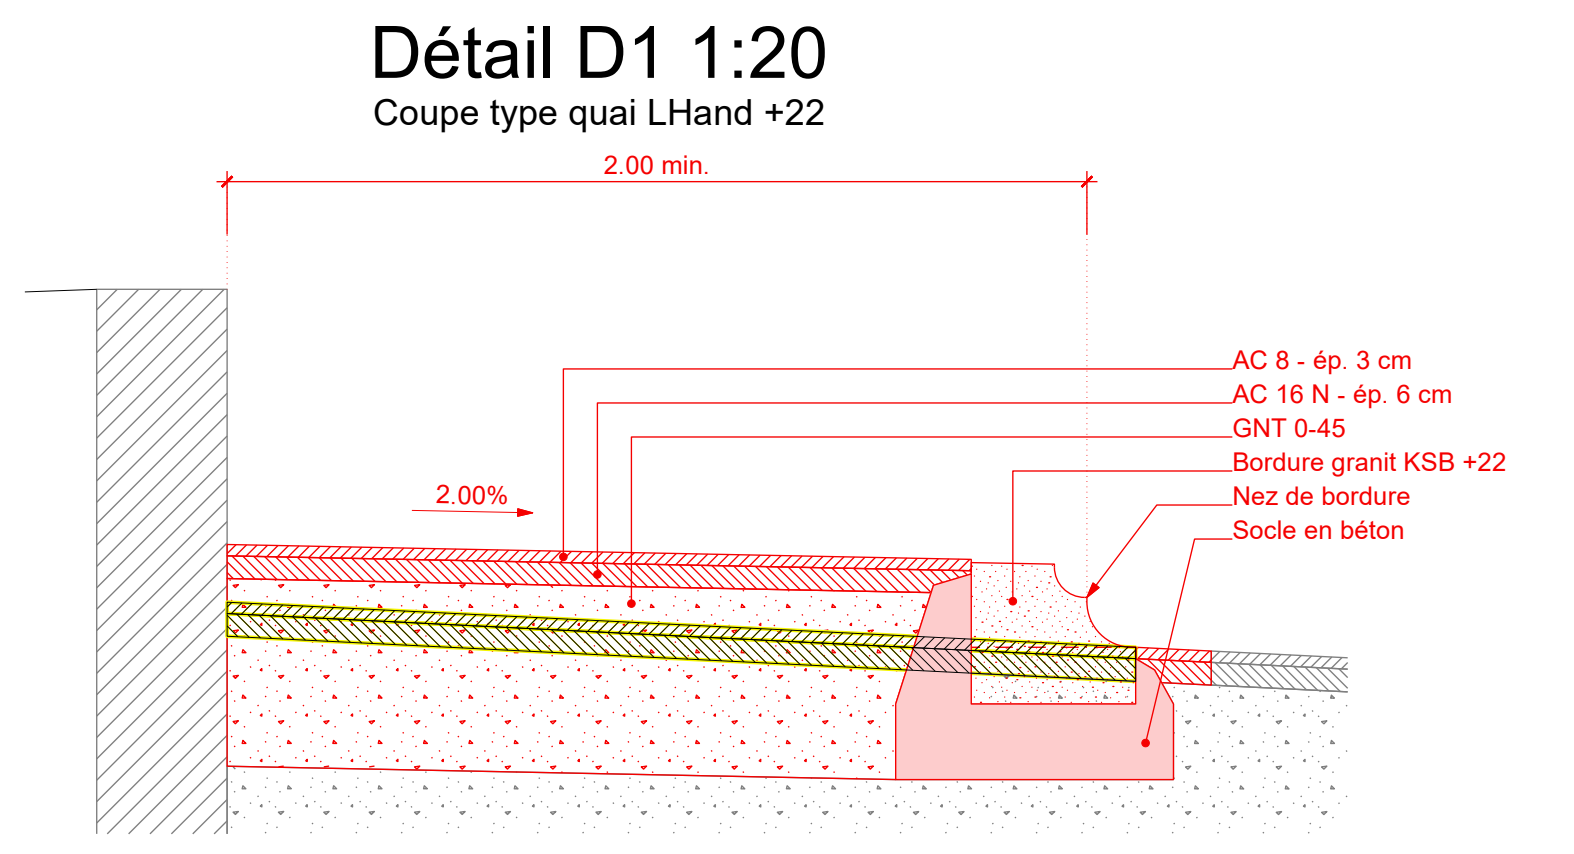

Situation 1:100

