




Façade NORD

La toiture sera rénové en bardeaux.
La toiture de la lucarne sera remplacée par
une lucarne à jouées galbées, sans
modification de la hauteur.



Façade OUEST

Toutes les fenêtres et portes seront
remplacées, leur aspect authentique sera
préservé.

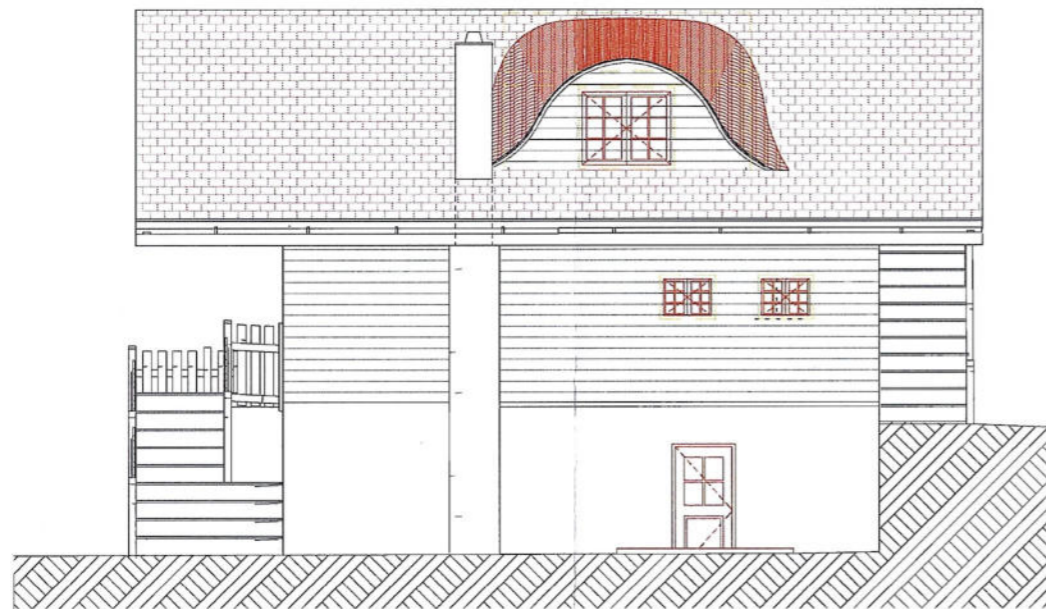

Façade EST



Façade SUD



G-Pro-Immo Sàrl
Avenue des Alpes, 35 - 1820 Montreux
T. 021 962 89 00
info@gproimmo.ch - www.gproimmo.ch

Propriétaire: Monsieur et Madame
François et Chantal SCHENK,
Site: Chemin des Vioz 15
1865 Ormont-Dessus
Parcelle: 3328

Rénovation chalet et accès cave

Façade

ECHELLE : 1:50, 1:100

MISE A JOUR
27.06.2024

Dess: 1375/am

Propriétaires
Madame Chantal Hectors

Chlectos

Monsieur François Schenk

[Signature]

Architecte
Monsieur Yves Coppey,

[Signature]

Direction des travaux
Monsieur François Grand,

[Signature]