

Parcelle N° 2652 Chemin du Pont Bourquin 23 1865 Les Diablerets Commune d' Ormont-Dessus	Propriétaire : M. Nicolas BOURG	
---	------------------------------------	--

Plan de Protection incendie	Date :	10.06.2024
	Dessin :	MH

Mise à l'enquête publique	plan n° 23-109 / 03	Echelle :	1:100
---------------------------	---------------------	-----------	-------



Entreprise Générale
Route Royale 12
1865 Les Diablerets
www.difaco.ch

Tel. 024 492 38 12

Natel 079 262 14 39
E-mail : info@difaco.ch

Renato CARVALHO (RAQ 1) :

INFORMATIONS DE PROTECTION INCENDIE :

Batiment de faible hauteur

Affectation : Maison individuelle à un appartement

DEGRE D' ASSURANCE QUALITE : 1

Système de chauffage : Chauffage central à pellets

Façades : Revêtement ext. RF 3 cr

Toiture : Couche supérieure RF 1

Legende :



Resistance au feu REI 60 - RF1



Resistance au feu EI 60



Resistance au feu EI 30



Porte EI 30



Longueur de voie d' évacuation



Evacuation



Unité d' utilisation



Voie d' évacuation horizontale



Voie d' évacuation verticale




Surface à laisser libre




Accès pompier




Extincteur

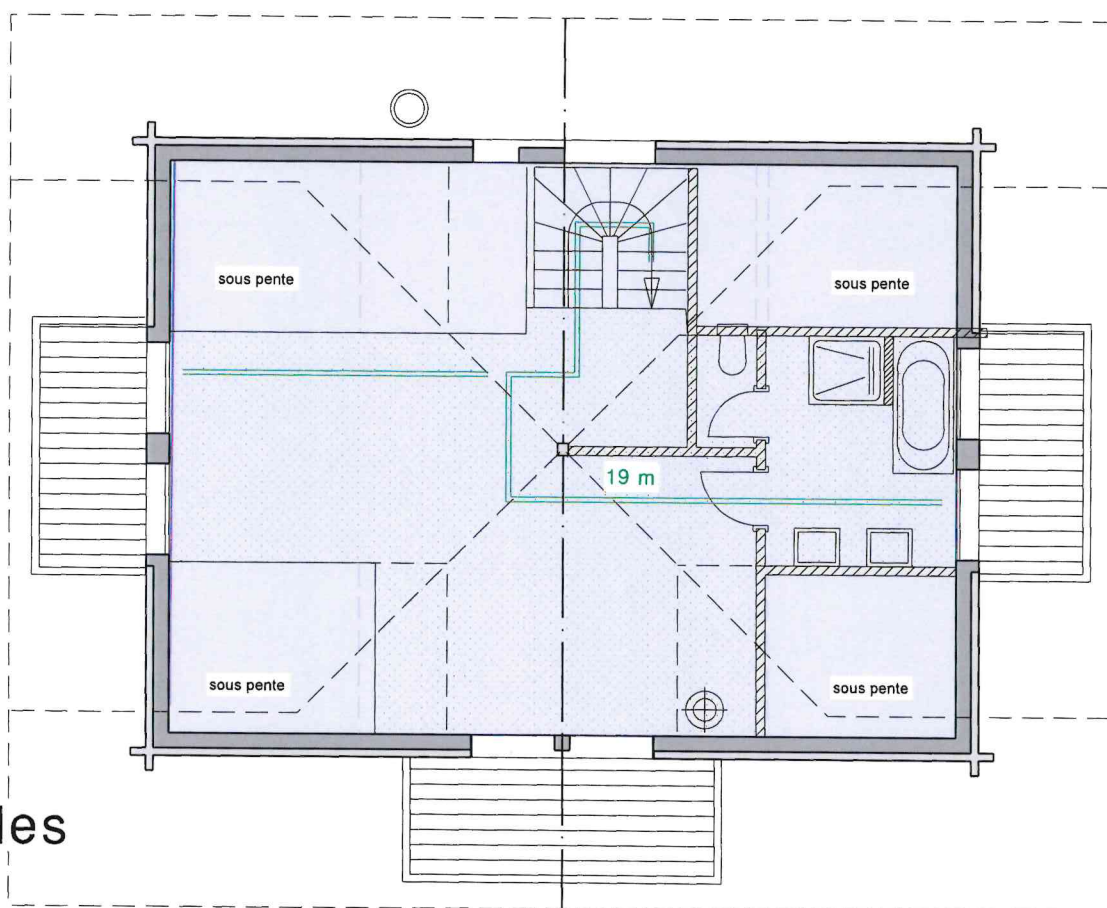


Combles

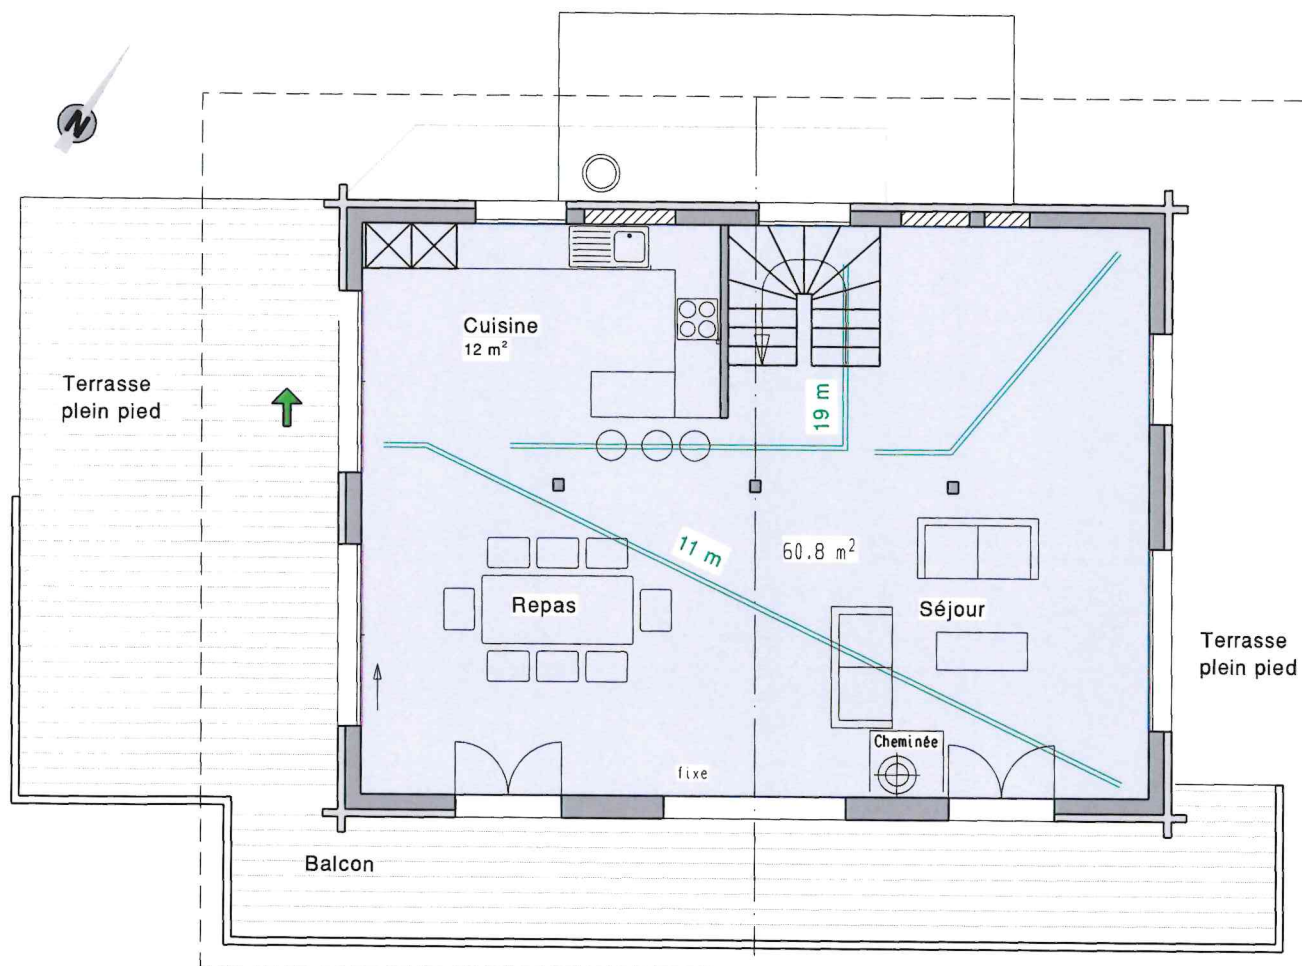

Rez Supérieur

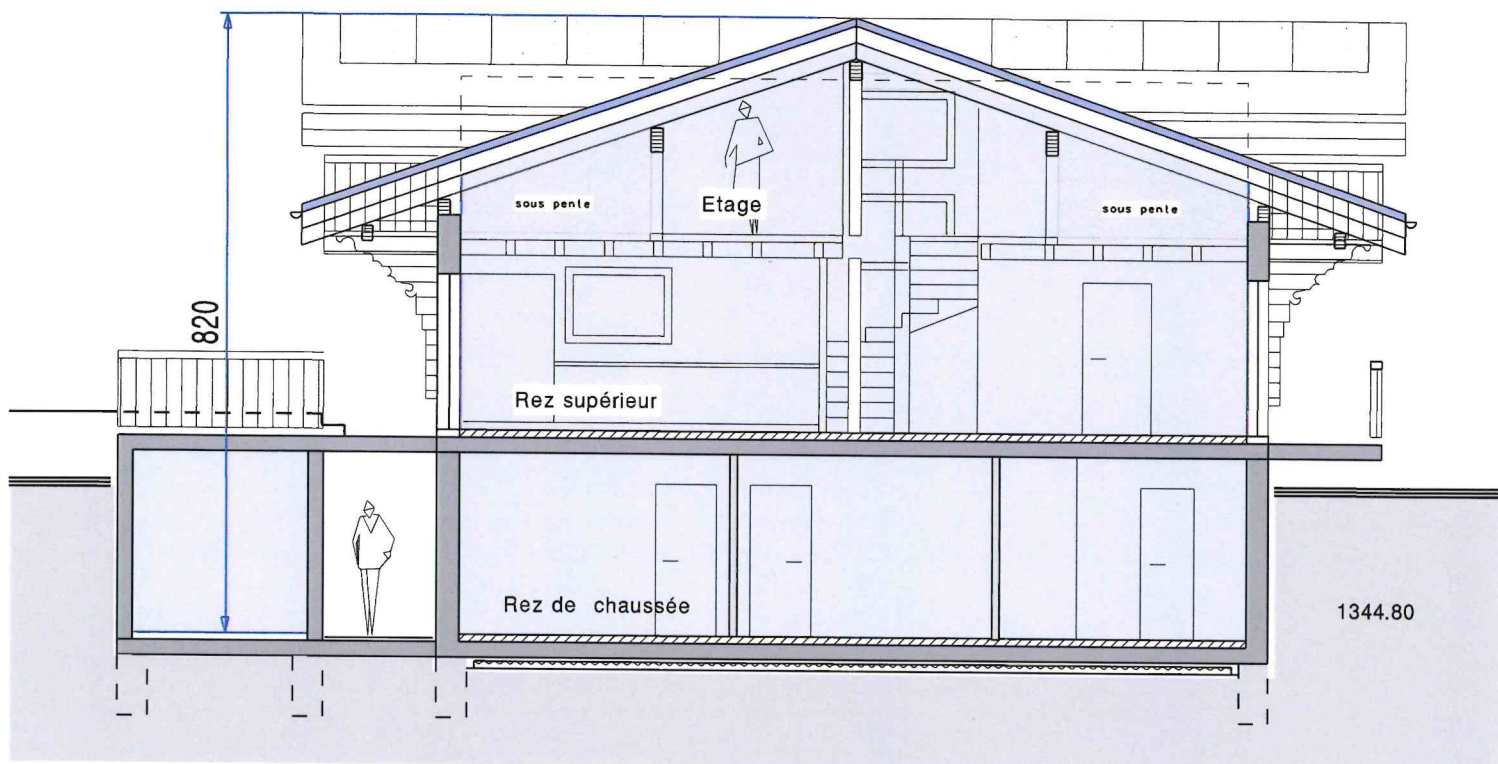

Coupe

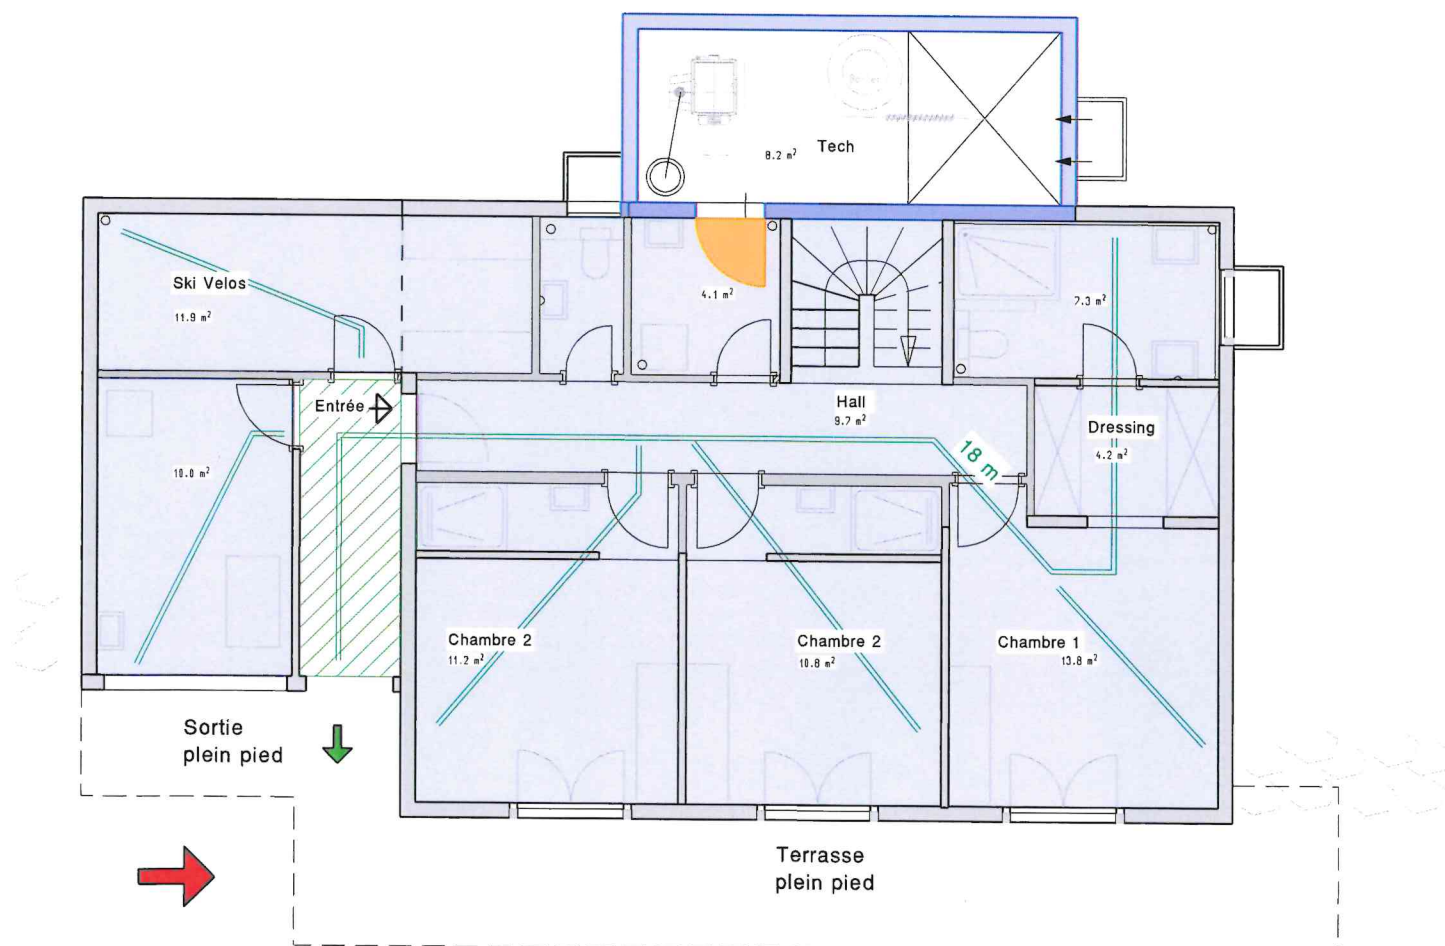

Rez de Chaussée