


iMoulet Architecture Sàrl
Isaline Parisod
Architecte EPFL
Rue des Ormonts 9
1865 Les Diablerets
Tel - 079/359 58 18
info@imoulet.ch

LES DIABLERETS
17.09.24
ECHELLE 1:100 - A3


L'ARCHITECTE :

LE MAITRE D'OUVRAGE :

Chalet Luc Bonnet
PLAN D'ENQUETE
Façades Nord et Est
Parcelle 4900
1865 Les Diablerets
Commune d'Ormont-Dessus

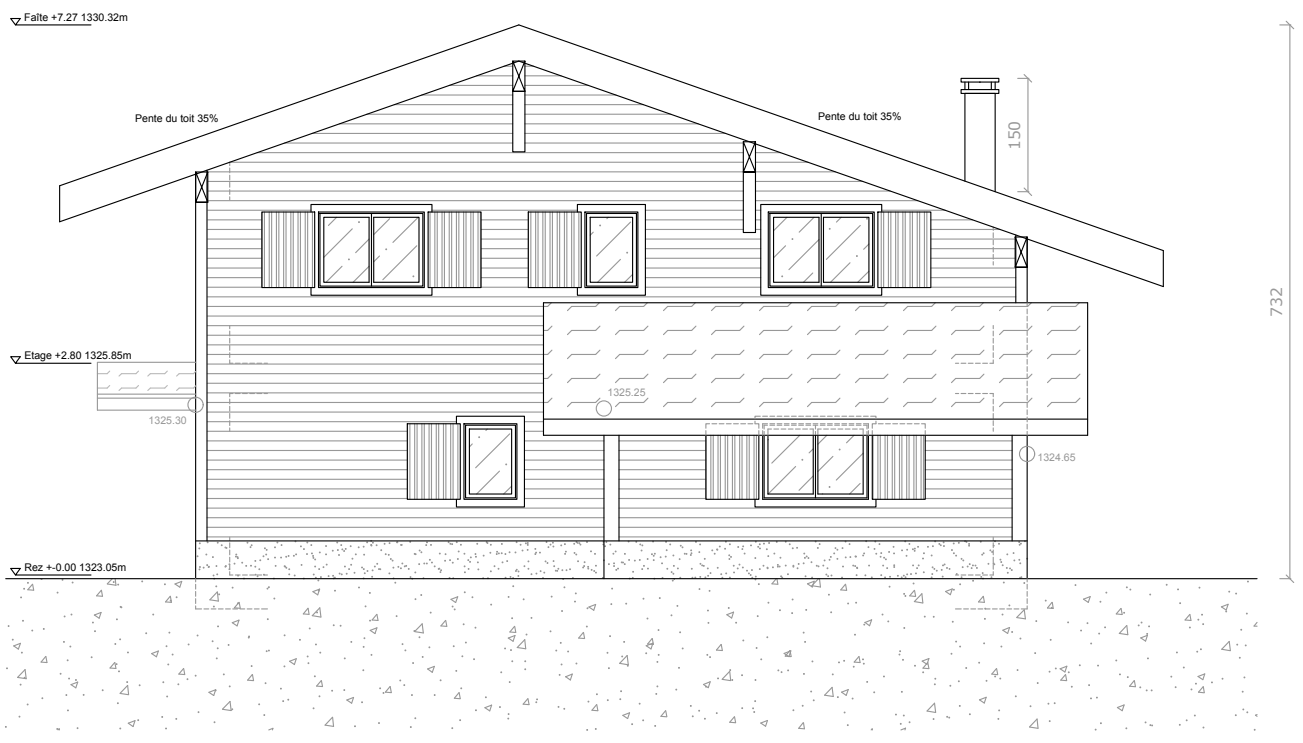

Façade NORD

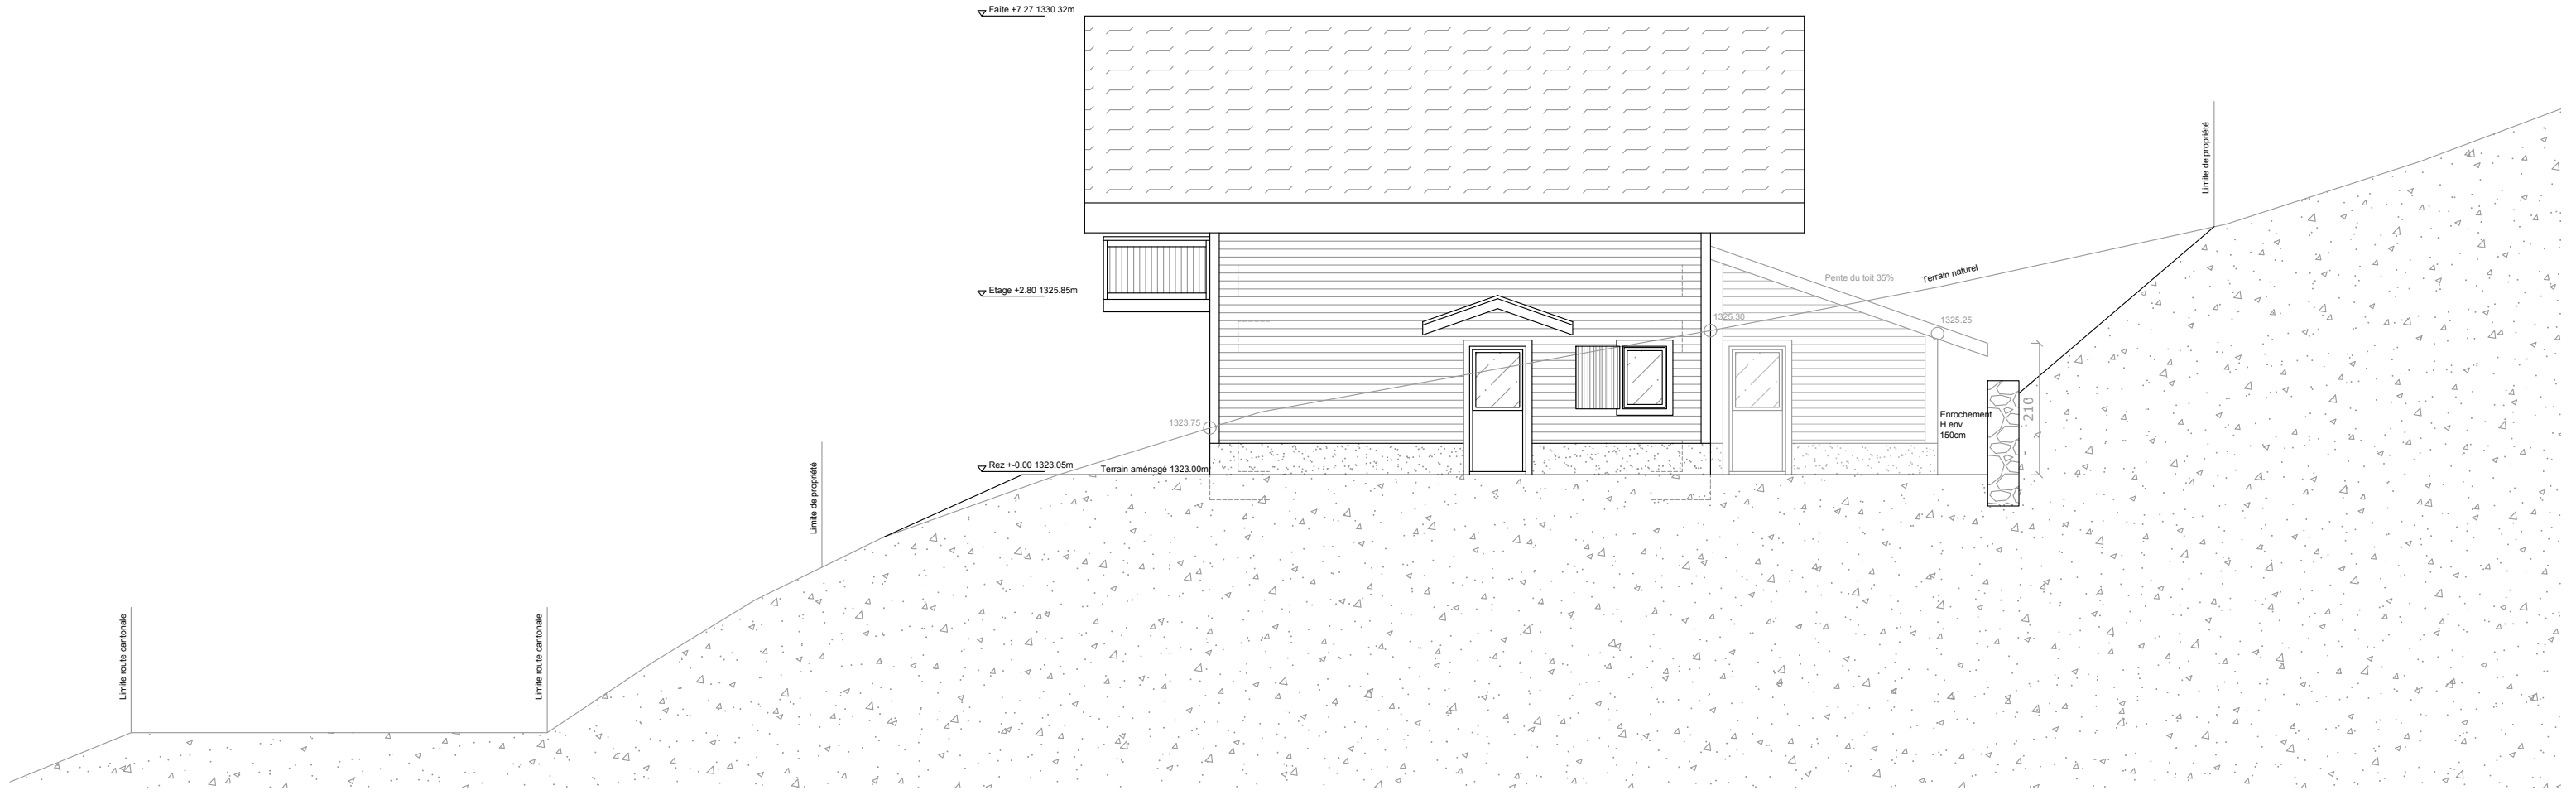

Façade EST