

PLAN DE SITUATION DRESSE POUR ENQUETE COMPLEMENTAIRE A L'ENQUETE CAMAC N° 196'204

Modification des aménagements extérieurs et de la façade nord

Commune d'Ormont-Dessus

Lieu-dit : Derrère le Crétex

Coordonnées moyennes : 2'578'595 / 1'133'520

altitude : 1250 m. env.

Zone d'affectation : "zone de chalets"

Zones de danger : - glissements de terrain profonds permanents, danger faible (classe 2)
- glissements de terrain superficiels spontanés, danger imprévisible (classe 10)

Secteur de protection des eaux : üB

Degré de sensibilité au bruit (adopté) : III

Raccordements EC / EU : aux installations existantes

Mentions : - n° 2017/320 : mensuration en cours
- n° 2021/2129 : résidence principale
- n° 2021/3326 : mutation de projet avec abornement différé

Dérogation : aucune

Particularité : aucune

Parcelle n° 7525

Selon feuillet RF en date du 04.09.2024

Champ, pré, pâturage 1040 m²Total 1040 m²Propriétaires : CROISIER Alain
CROISIER Christine

Propriétaires des parcelles voisines

2315 WAGEN Peter
WAGEN Pascale
2330 ANSERMOZ Anne-Marie
5147 PPE "La Berneuse"
7320 BOLOMEY Laurence
7526 LICCIARDI Carlo

La réalisation du projet n'implique pas de mise à jour du plan RF

GÉO SOLUTIONS
ingénieurs SA




Chemin du Plan 35 | 1865 Les Diablerets | 024 492 24 14
diablerets@geo-solutions.ch
www.geo-solutions.ch

Les Diablerets, le 6 septembre 2024

Etienne BORLOZ
Ing. HES / géom. officiel

Les propriétaires :

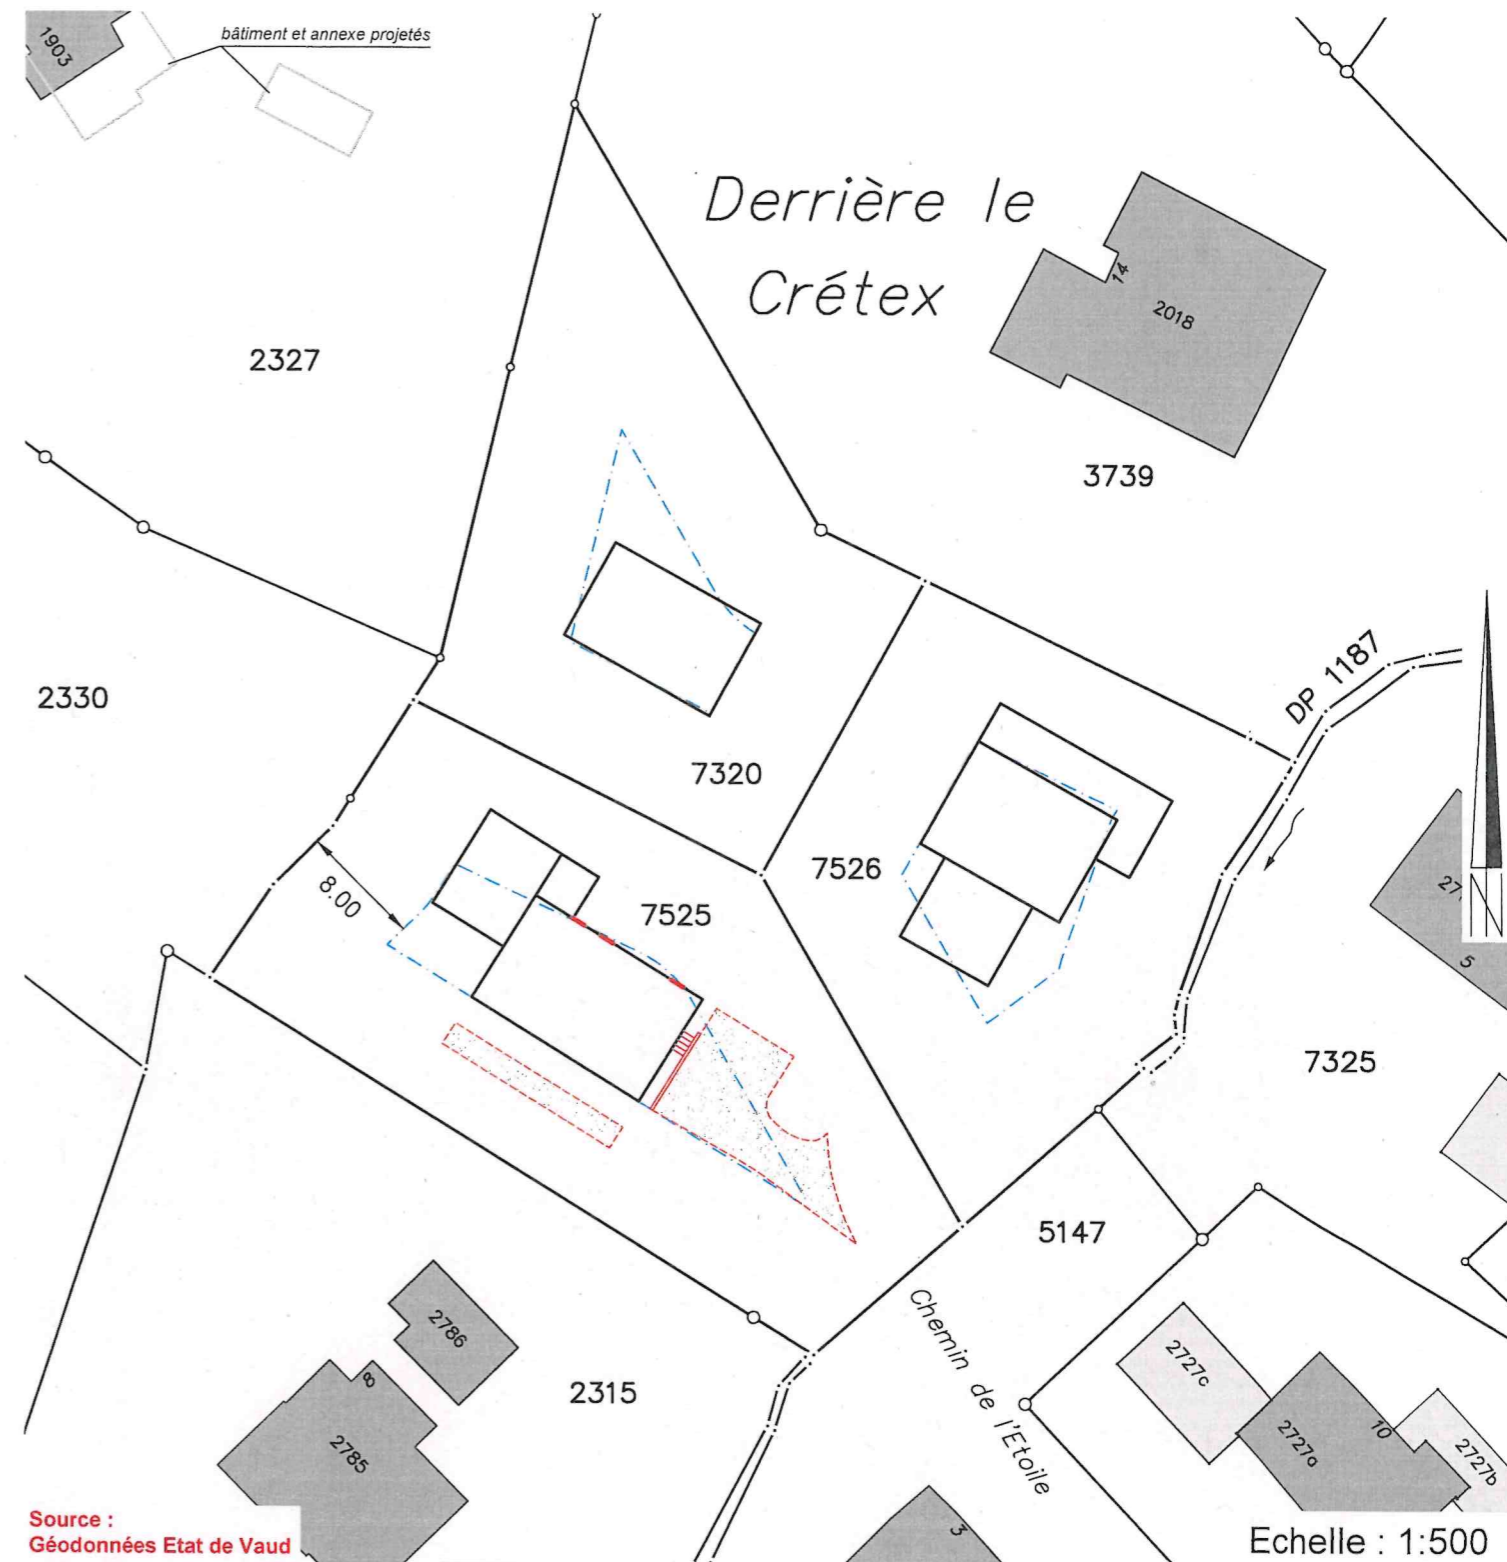

Source :
Géodonnées Etat de Vaud

Servitudes : Seules les PJ du RF font foi

ID 1998/5926 C Passage public de 1.20 et 3 mètres de largeur
ID 1999/15518 D/C Passage à pied et pour tous véhicules
ID 1999/15399 D Passage à pied et pour tous véhicules
ID 1999/15674 D/C Passage à pied et pour tous véhicules
ID 1999/15683 C Canalisation(s) quelconques

Légende :

bâtiments projetés selon enquête CAMAC n°196'204
 aménagement extérieur à modifier
 modification et création d'ouvertures en façade
 limite des constructions selon art. 17 RCPC

Détails : voir plans de l'architecte