



SIGNATURES,
POUR ACCORD

Les propriétaires :
Nicolas Blanche
Nicole Duboux

L'architecte
Jennifer Genoud

Travaux réalisé
Coupe A - 1:50

Travaux réalisé
Façade Sud - 1:50

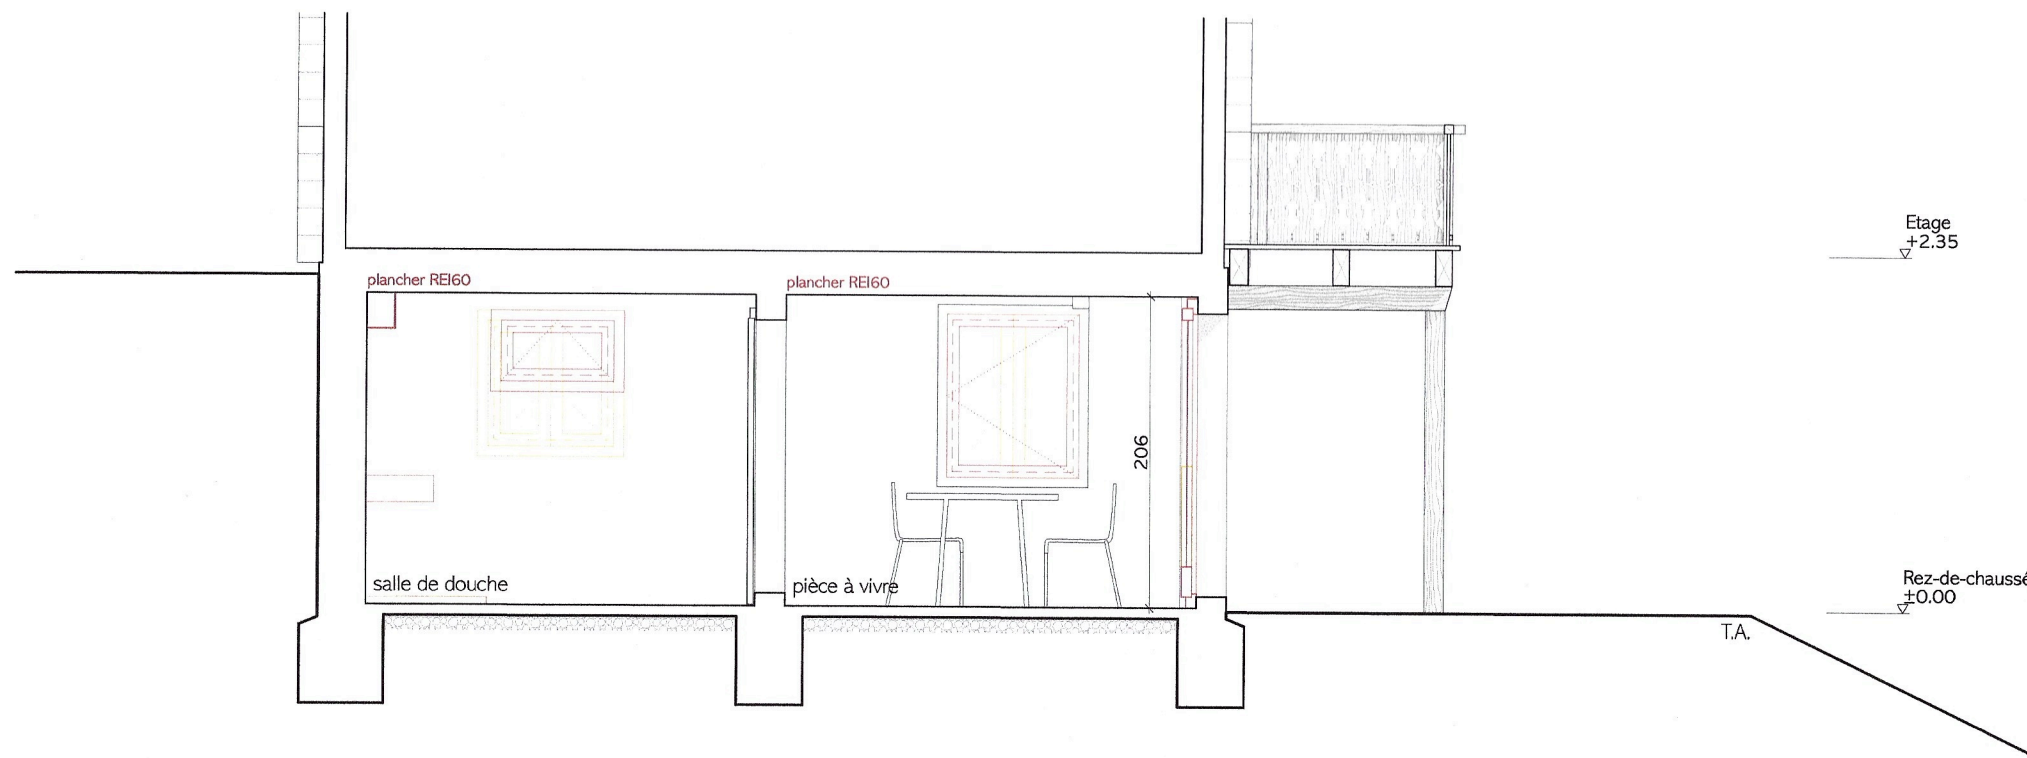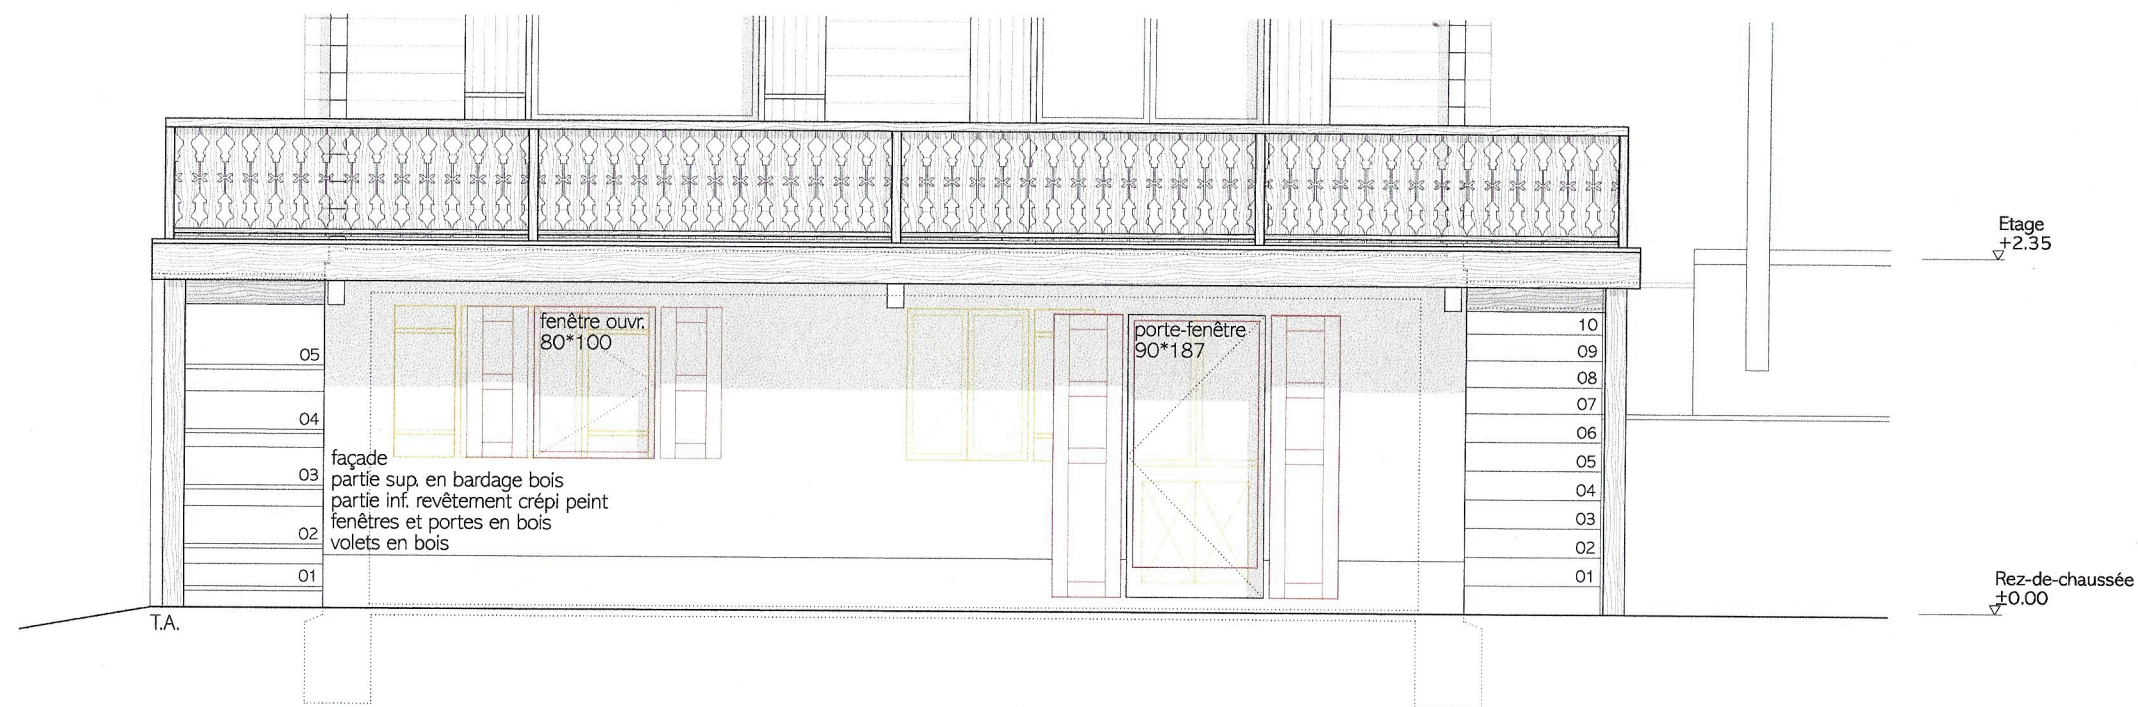

KAIRN

KAIRN sàrl | Architecte & Direction de travaux
Chemin du Cimet 9 | 1860 Aigle
+41 21 943 40 00 | info@kairn.ch

Régularisation d'un studio aux Diablerets
Ch. de Chambaboz 5 | 1865 Les Diablerets | BF n°2426
Propriété de Mme et M. Nicole Duboux et Nicolas Blanche

a, Façade Sud | 1:50 | 240923
DBD_333_150_CA-FS_A
ENQUÊTE