

PLAN DE SITUATION DRESSE POUR ENQUETE

Régularisation d'un sauna

Commune d'Ormont-Dessus

Lieu-dit : Au Plan Fromentin

Adresse : Chemin de la Corbaz 23

Coordonnées moyennes : 2'578'765 / 1'133'020
altitude : 1190 m. env.

Zone d'affectation : "zone de chalets"

Zones de danger : - glissements de terrain superficiels spontanés,
danger imprévisible, classe 10
- effondrement, danger imprévisible, classe 10

Secteur de protection des eaux : üB

Degré de sensibilité au bruit (adopté) : III

Mention : aucune

Dérogation : aucune

Particularité : aucune

Parcelle n° 6093

Selon feuillet RF en date du 18.09.2024

| | |
|---------------------|--------------------------|
| Habitation n°1932 | 65 m ² |
| Accès, place privée | 23 m ² |
| Jardin | 765 m ² |
| Total | 853 m² |

Propriétaires : TRAEGER Stéphane
TRAEGER Jannick

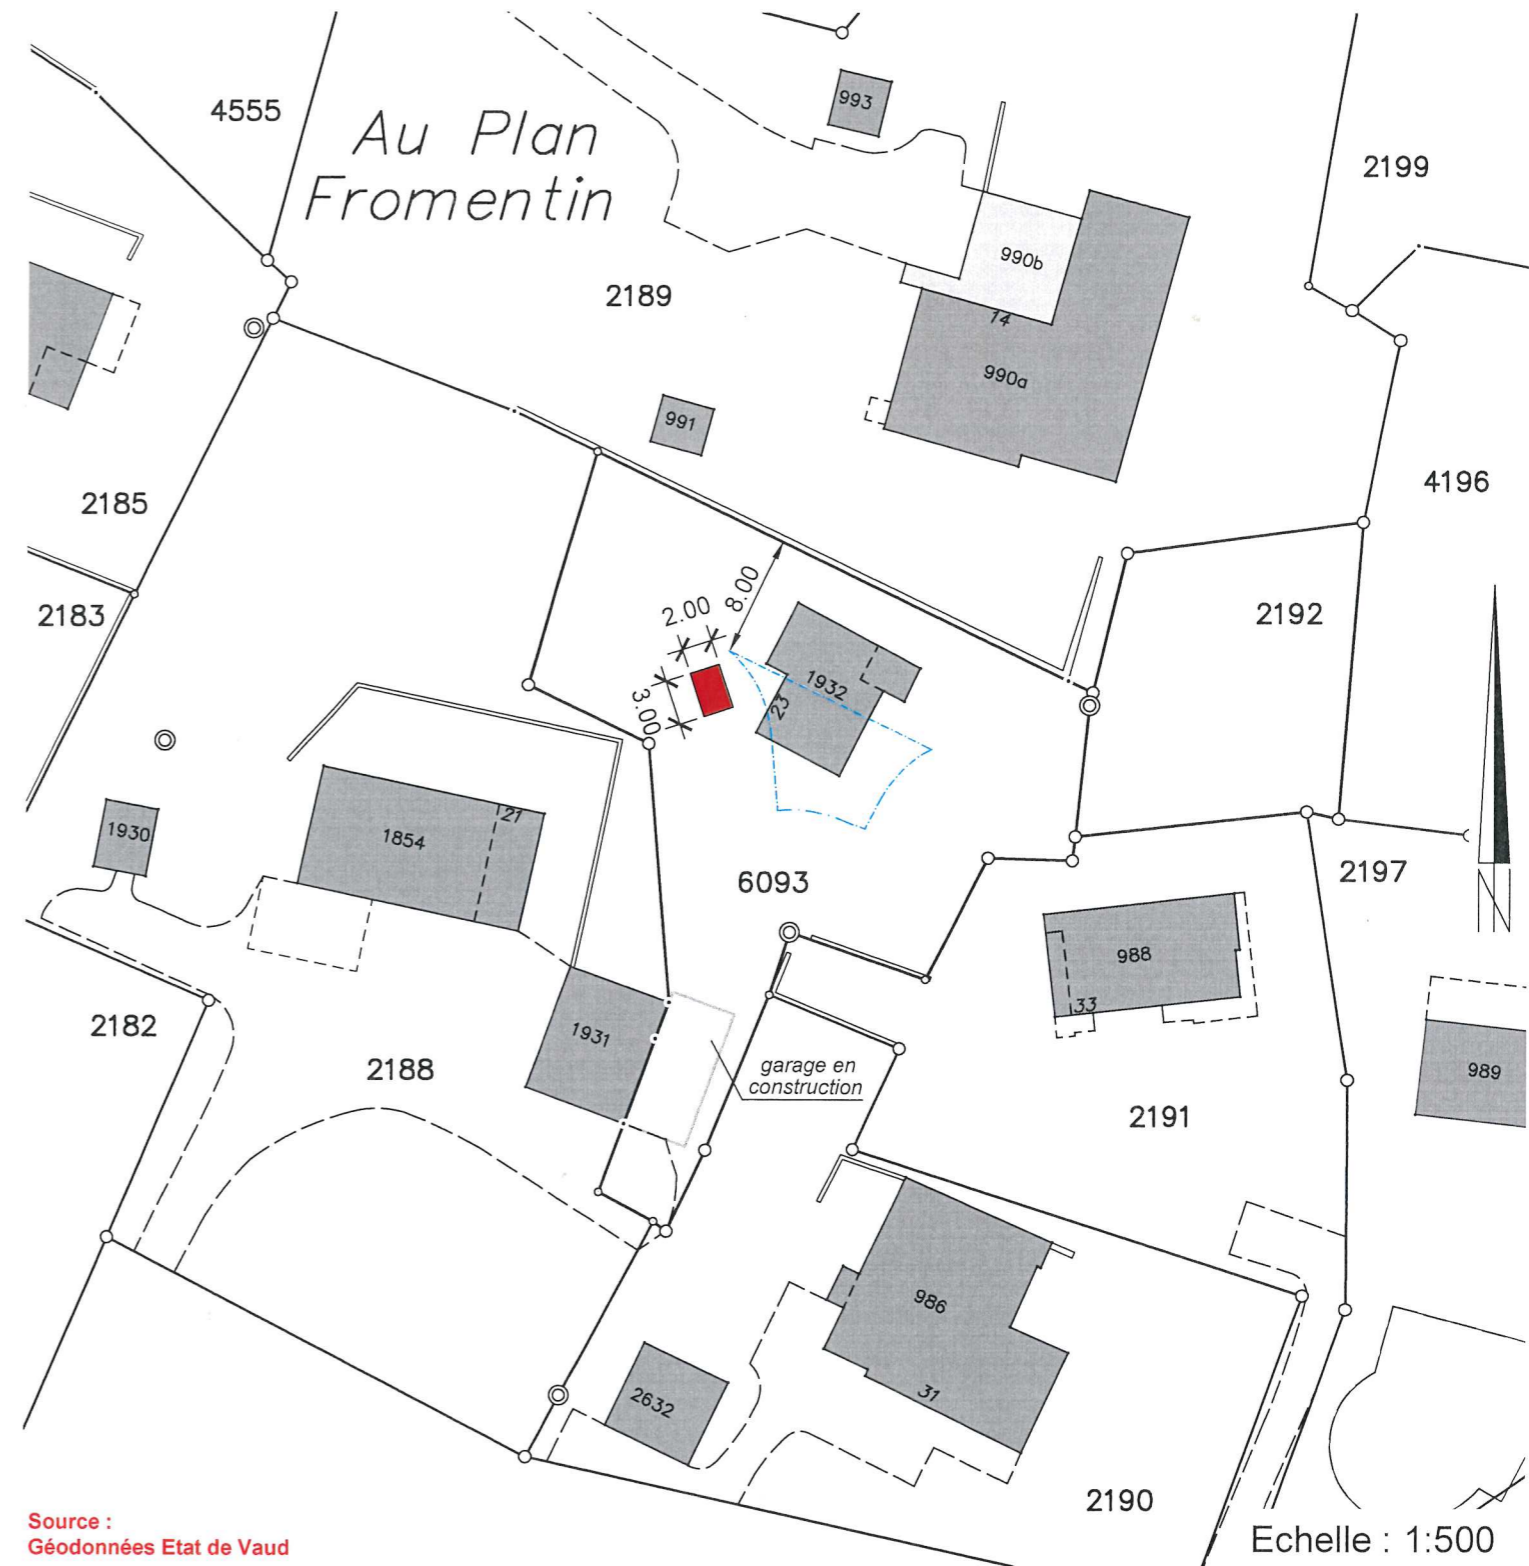
Propriétaires des parcelles voisines

| | |
|------|--|
| 2188 | ANSERMOZ Hugues-Philippe ANSERMOZ Carole |
| 2189 | PPE "Les Perrières" |
| 2190 | PIGUET Gérard |
| 2192 | MALHERBE Francine |
| 2191 | LECLERC Marie LECLERC Camille LESCHALLIER DE LISLE Margaux LESCHALLIER DE LISLE Julie |

Les Diablerets, le 24 septembre 2024

Etienne BORLOZ
Ing. HES / geom. officiel

La réalisation du projet n'implique pas de mise à jour du plan RF

GÉO SOLUTIONS
ingénieurs SA
Chemin du Plan 35 | 1865 Les Diablerets | 024 492 24 14
diablerets@geo-solutions.ch
www.geo-solutions.ch
 Les propriétaires
Source :
Géodonnées Etat de Vaud

Servitudes : Seules les PJ du RF font foi

| | | |
|-------------|---|---|
| ID 99/15916 | D | Passage à pied et pour tous véhicules |
| ID 99/15918 | C | Constructions : restriction au droit de bâtir |
| ID 99/15937 | D | Usage deux places de parc extérieures |

Légende :



sauna à régulariser



limite des constructions selon art 17 RCPC

Echelle : 1:500

Détails : voir plans de l'architecte