

# COMMUNE D'ORMONT-DESSUS

## PROFILS EN TRAVERS

DT 3543.2.011




Chemin du Plan 35 | 1865 Les Diablerets | 024 492 24 14  
diablerets@geo-solutions.ch  
www.geo-solutions.ch

Les Diablerets, le 4 novembre 2024


*E. B.*  
Etienne BOCLOZ  
Ing. HES / géom. officiel

Echelle : 1:100

profil A-A'

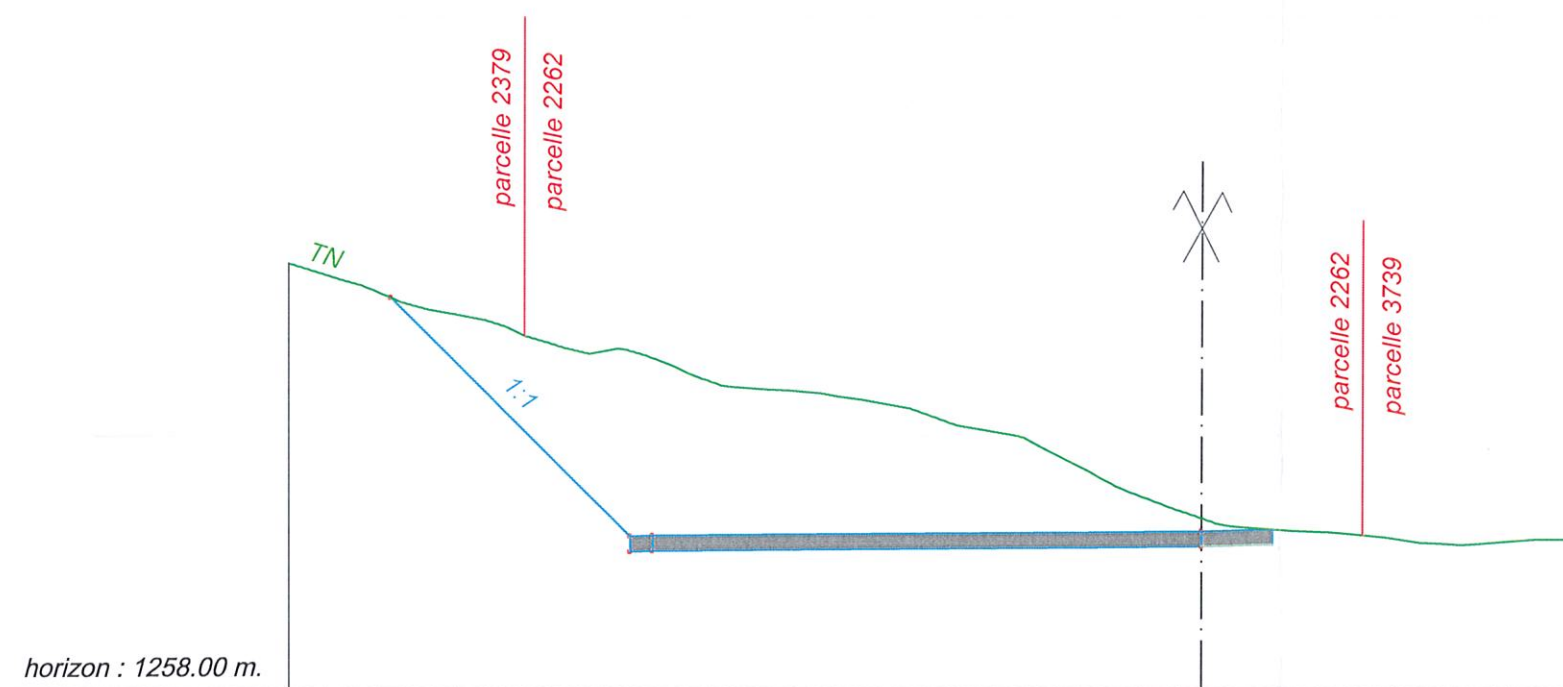

profil B-B'

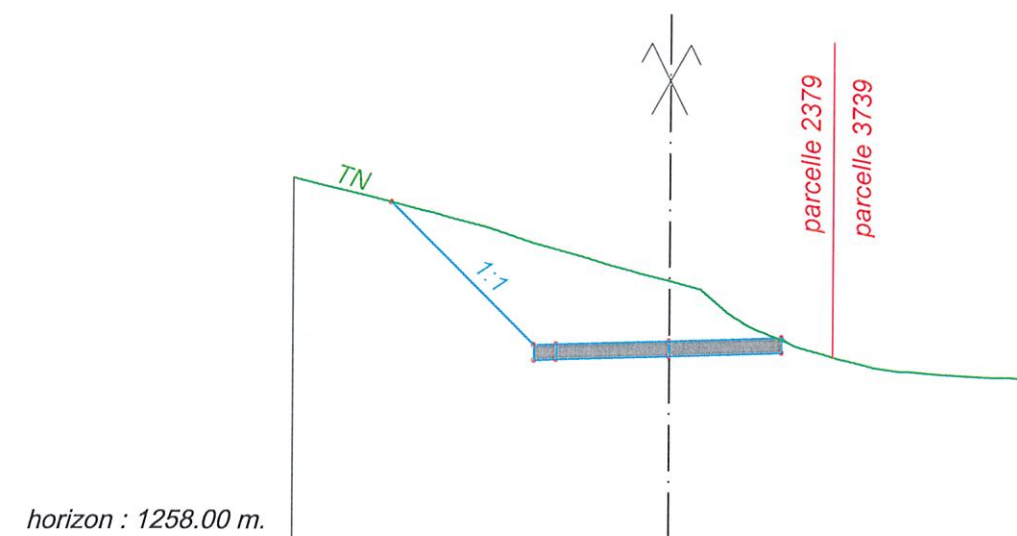

profil en long

