

PLAN DE SITUATION DRESSE POUR ENQUETE

Transformations intérieures du bâtiment n° 2820 (aménagement d'un studio au sous-sol)

Commune d'Ormont-Dessus

Lieu-dit : En la Vuargnaz

Adresse : Chemin de la Vuargnaz 18

Coordonnées moyennes : 2°57'515" / 1°13'3'650"
altitude : 1245 m. env.

Zone d'affectation : "zone de chalets"

Zones de danger : - inondations, danger imprévisible (classe 10)
- glissement de terrain superficiels spontanés, danger faible (classe 4a)
- glissement de terrain profonds permanents, danger faible (classe 2)

Secteur de protection des eaux : üB

Degré de sensibilité au bruit (adopté) : III

Note au recensement architectural : 0

Raccordements EC / EU : aux installations existantes

Mention : n°ID 2017/320, mensuration en cours

Dérogação relevant du géomètre breveté : aucune

Particularité : aucune

Parcelle n° 5174

Selon feuillet RF en date du 20.11.2024

Habitation n° 2820	110 m ²
Garage n°B113	23 m ²
Jardin	1026 m ²
Accès, place privée	196 m ²
Route, chemin	30 m ²
Total	1385 m²

Propriétaires : BARDY Vincent
BARDY Sabrina

Propriétaires des parcelles voisines

2263	BACHMANN Sebastian VON THUN-HOHENSTEIN Romedio
2264	GONET Vincent
2265	THOLSTRUP Elsa
7356	LAMBERT Henri LAMBERT Anne-Chantal
7357	GLÉRON Olivier NEVEUX Marie-Noëlle

Les Diablerets, le 25 novembre 2024

Stéphane BOULOZ
HPS / géom. officiel




La réalisation du projet n'implique pas de mise à jour du plan RF

GÉO SOLUTIONS
ingénieurs SA

Chemin du Plan 35 | 1865 Les Diablerets | 024 492 24 14
diablerets@geo-solutions.ch
www.geo-solutions.ch

Les propriétaires :

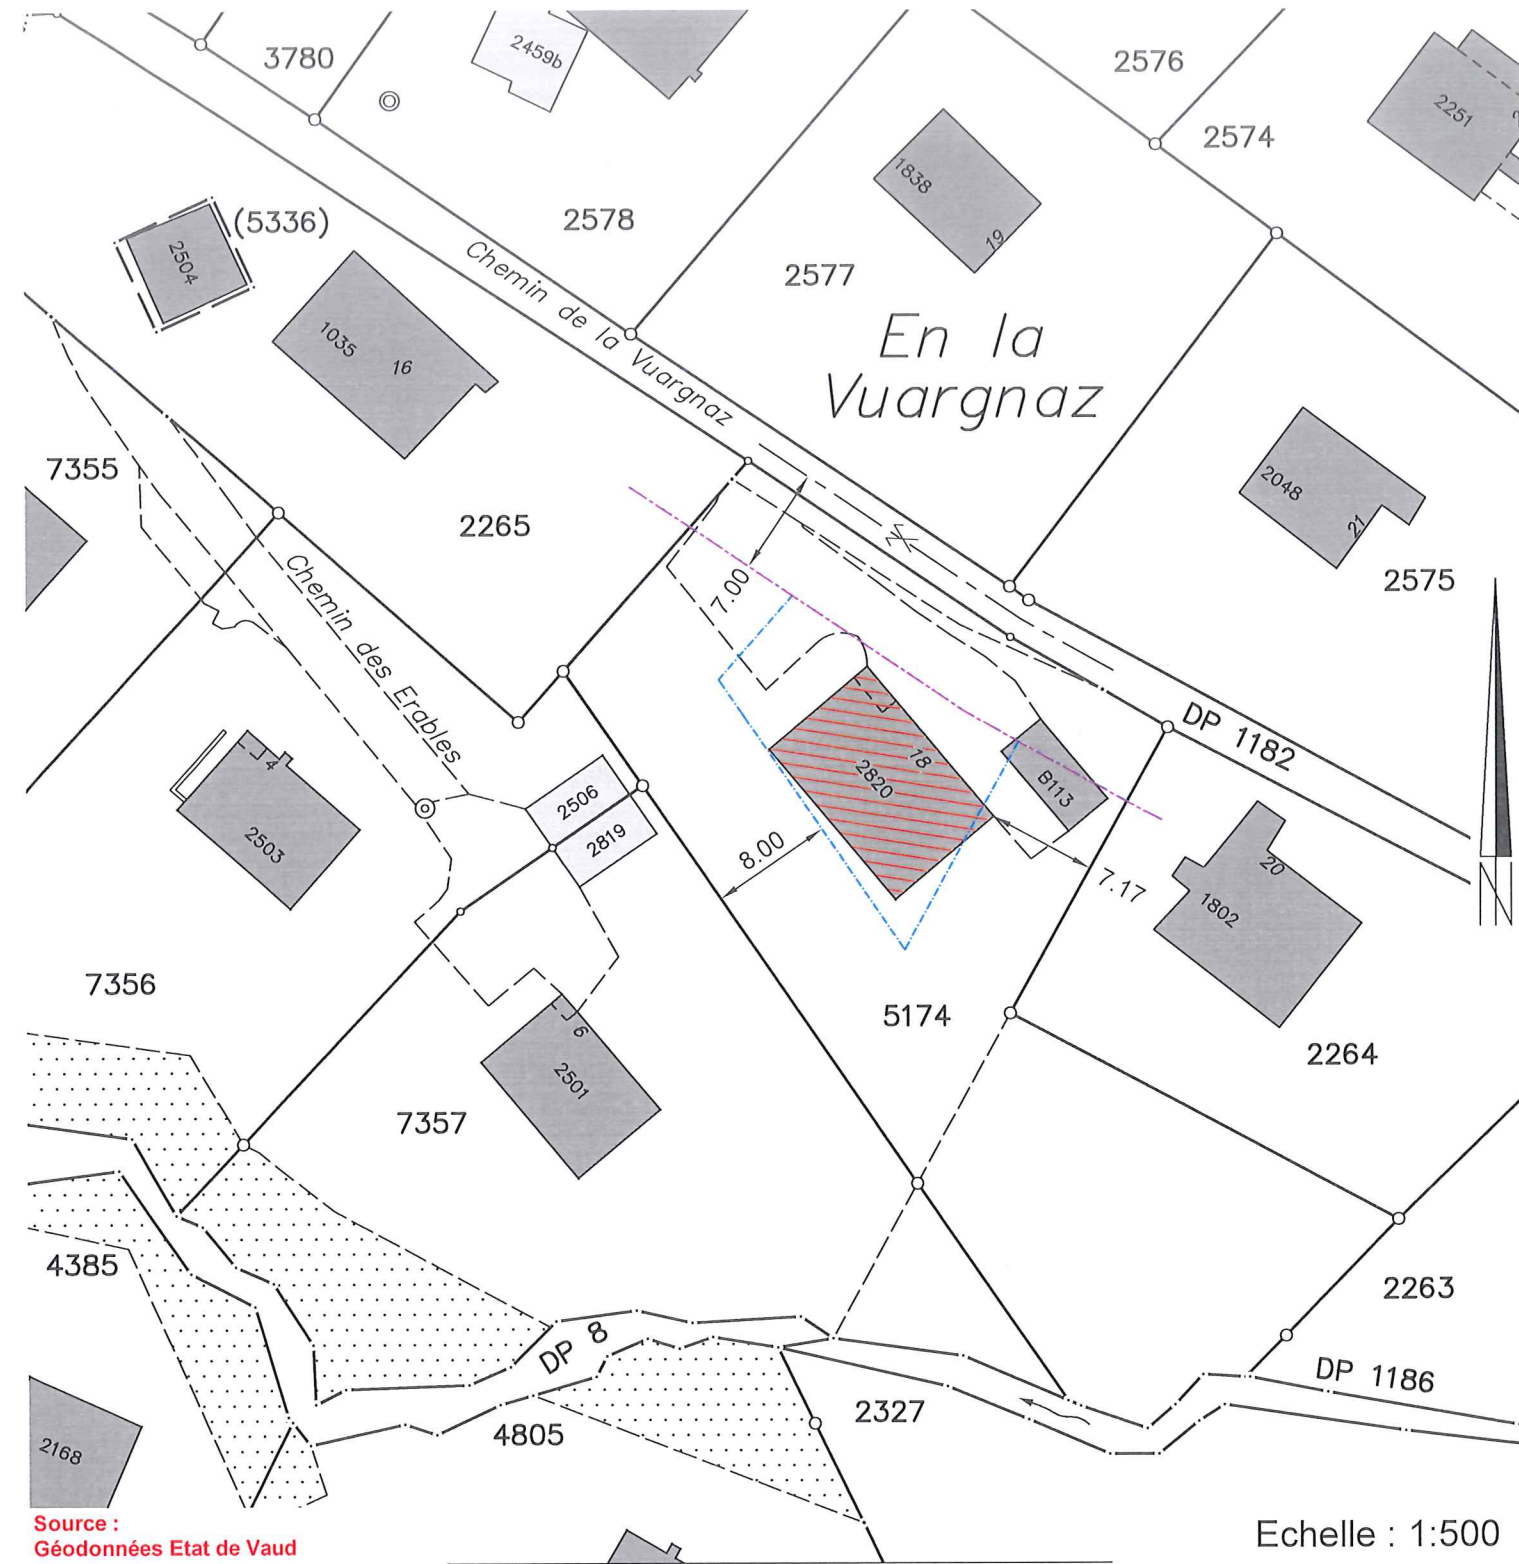

Source :
Géodonnées Etat de Vaud

Servitude : Seules les PJ du RF font foi

Aucune

Légende :



transformations intérieures



limite des constructions selon art 17 RCPC



limite des constructions selon art. 36 LR

Echelle : 1:500

Détails : voir plans de l'architecte