



ETAT EXISTANT

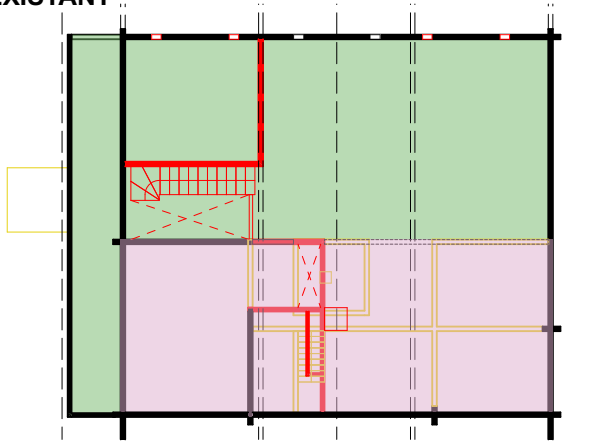

PROJET

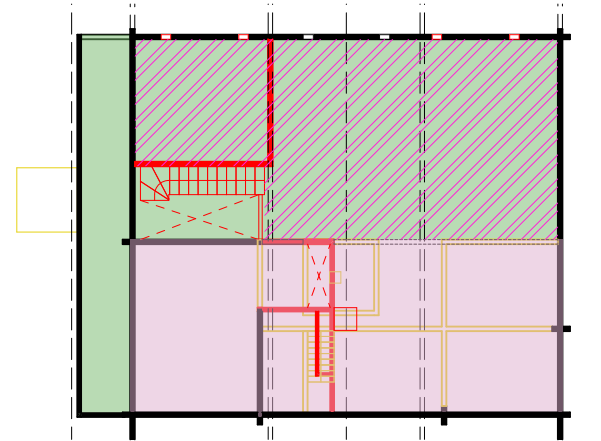

SURFACE BRUTE PLANCHER

Etat existant

SBP utile

1er étage : 52.91 m²

Rez: 65.95 m²

Sous-sol : 0 m²

Total : 118.86 m²

agrandissement autorisé dans le volume existant 60% SBPU :

71.32 m² = 190.18 m²

selon fiche technique du 23.10.24

PROJET




SBP utile

1er étage : 109.48

Rez: 76.68 m²

Sous-sol : 0 m²

Total : 184.48 m²

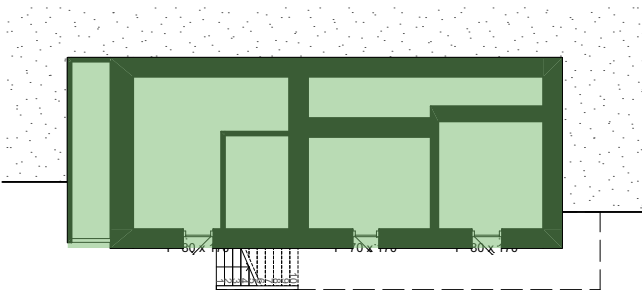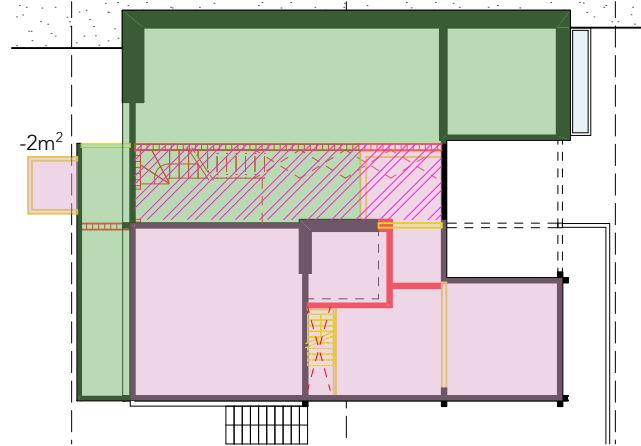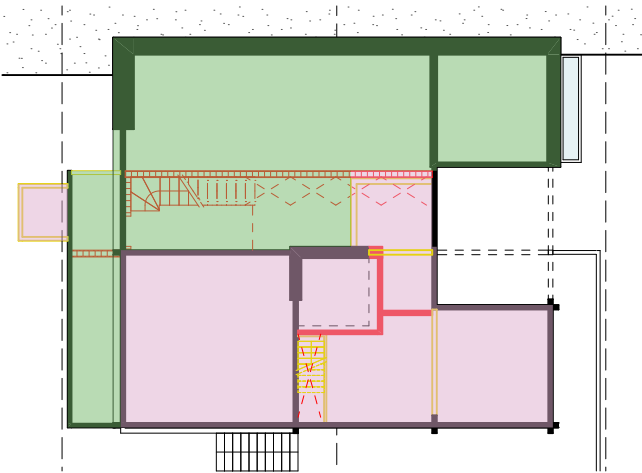

Signatures :

Propriétaire : *[Signature]*

Architecte : *[Signature]*

Légende :

- SBP utile existant
- SBP annexe existant
- agrandissement dans le volume SBP utile

Ouvrage :

Les Grangettes
Parcelle 7561 - ECA 77
Route des Voëttes 6, 1864 Vers l'Eglise

N° de plan :

03-10

Titre :

SBPa SBPa

Maître d'ouvrage :

Sylvie Cochard
Chemin du Péage 27, 1807 Blonay
079 707 13 38 - philippecochard@bluewin.ch

Echelle :

1:200

Format :

A4

N° de projet :

247

Maître d'oeuvre :

Nadia Gloor Architecte EPFL
Rte. Col de la Croix 1 A , 1865 Les Diablerets
079 338 30 07 - gloor.nadia@bluewin.ch

Dessinateur :

NG

Date :

06.01.25

Etat du projet :

AVP