


- Résistance au feu EI 60
- Résistance au feu EI 30
- sortie de secours
- extincteur portatif
- distance de fuite

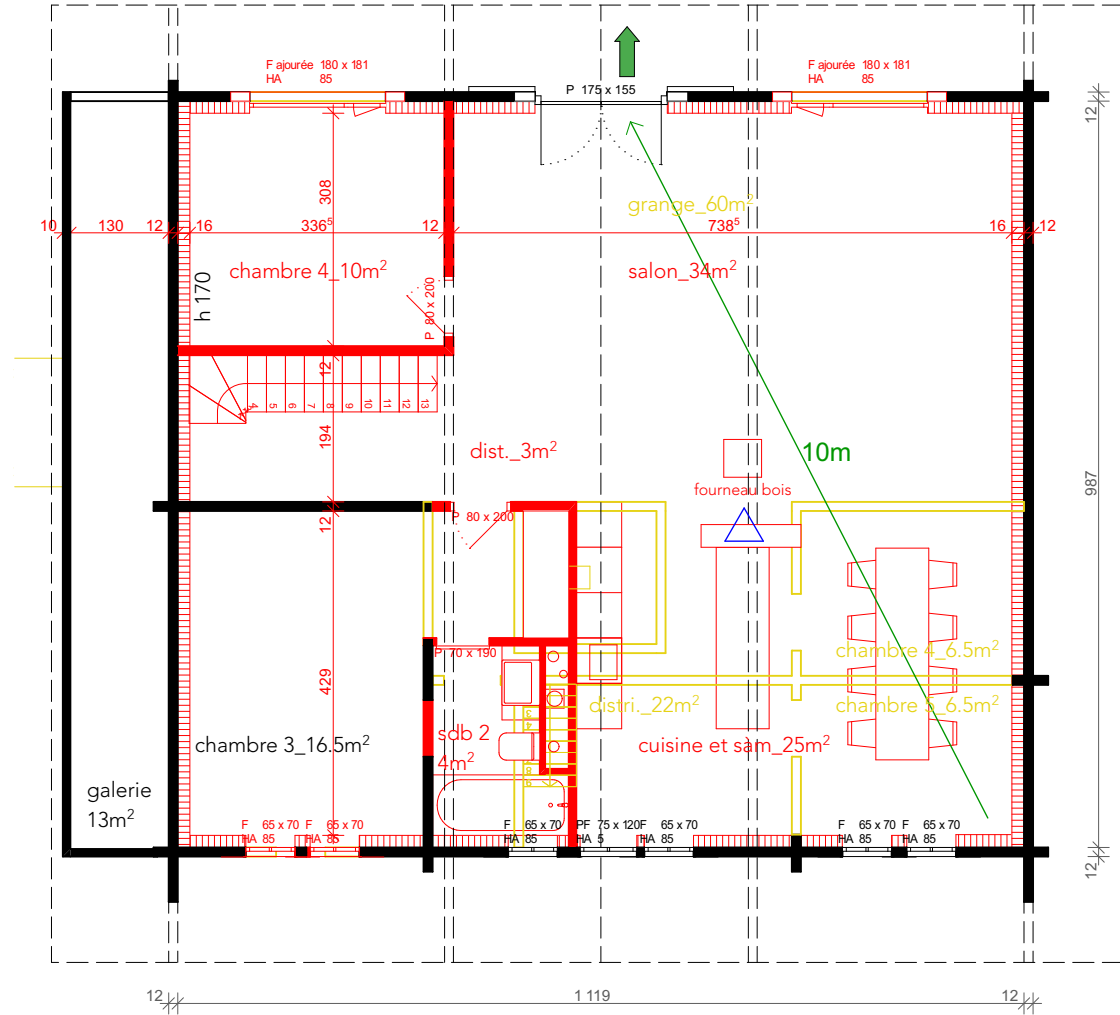

distance de fuite
le bâtiment fait 11 m sur 10 m

1^{er} étage | 1:100 | PLAN INCENDIE



Signatures : Propriétaire : Architecte :	Légende : existant nouveau démolé limite de construction canalisations	Ouvrage : Les Grangettes Parcelle 7561 - ECA 77 Route des Voëttes 6, 1864 Vers l'Eglise N° de plan: 03-11 Titre: plan incendie	Maître d'ouvrage: Sylvie Cochard Chemin du Péage 27, 1807 Blonay 079 707 13 38 - philippecochard@bluewin.ch Echelle : 1:100 Format : A4 N° de projet : 247	Maître d'oeuvre Nadia Gloor Architecte EPFL Rte. Col de la Croix 1 A, 1865 Les Diablerets 079 338 30 07 - gloor.nadia@bluewin.ch Dessinateur: NG Date : 06.01.25 Etat du projet : AVP
--	--	--	---	--