


iMoulet Architecture Sàrl
Isaline Parisod
Architecte EPFL
Rue des Ormonts 9
1865 Les Diablerets
Tel - 079/359 58 18
info@imoulet.ch

Chalet Décosterd
Chalet le Mélèze
Plan d'enquête Est et Ouest
Ch. du Rocher d'En Bas 13
1864 Vers-l'Eglise
Parcelle 6405 _ ECA 176
Commune d'Ormont-Dessus


LES DIABLERETS
09.12.2024
ECHELLE 1:100 - A3
Les plans sont approximatifs

L'architecte :

Les propriétaires :

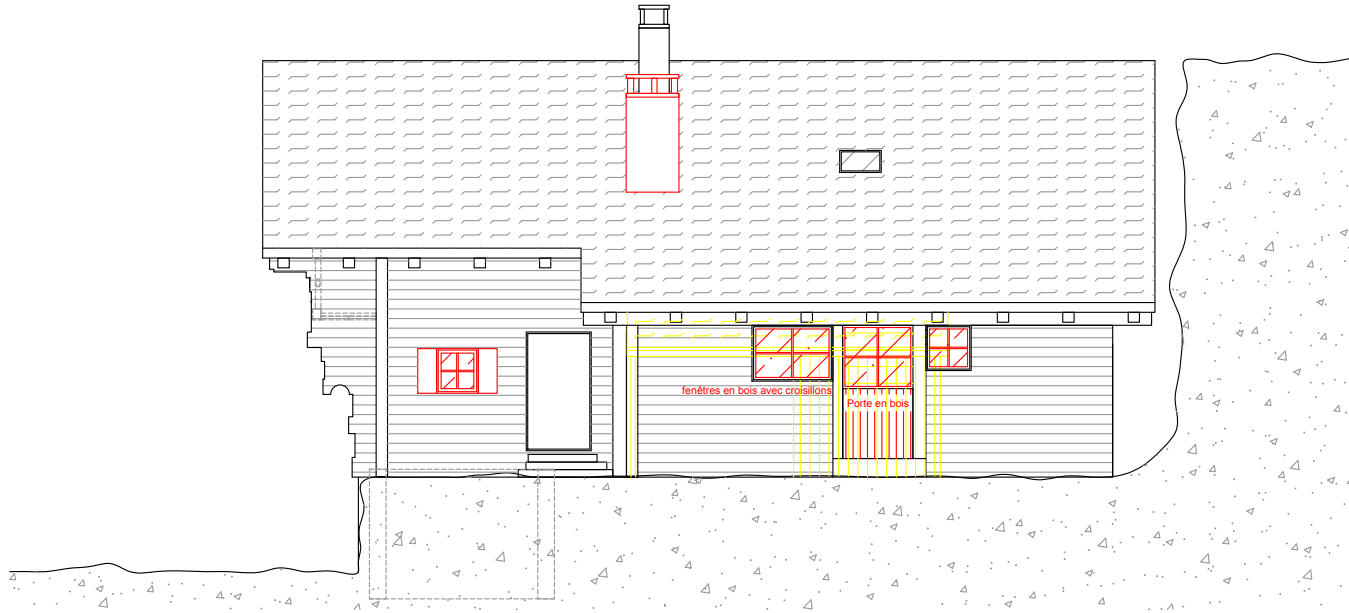

Est

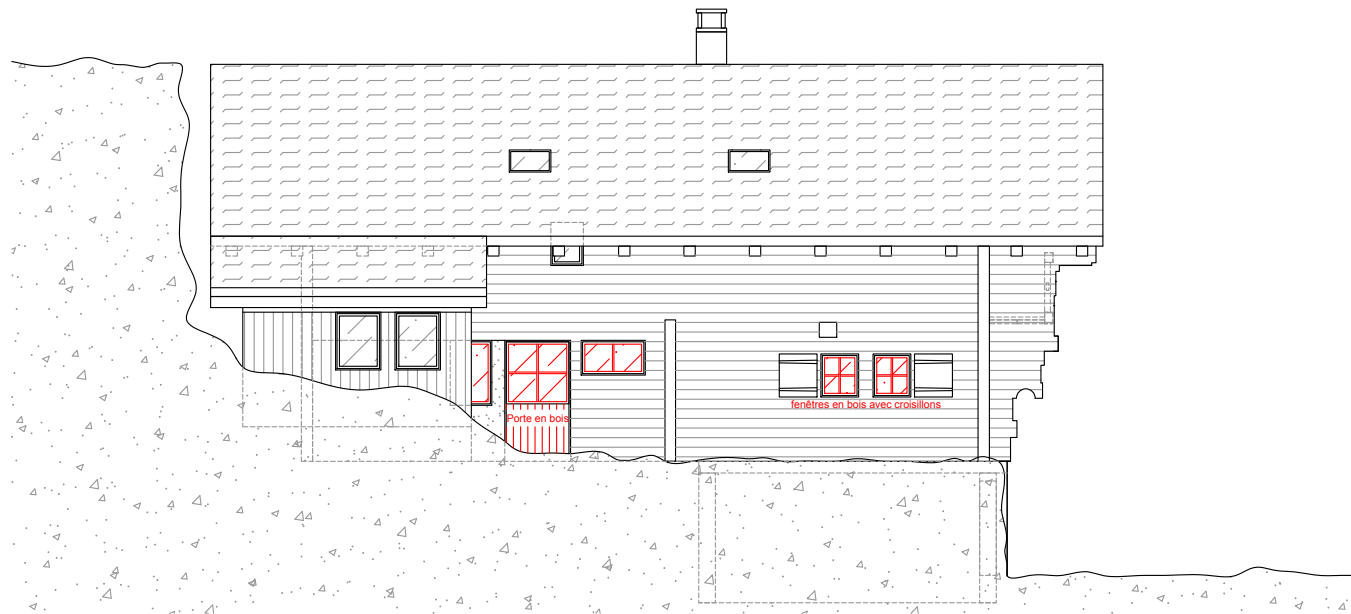

Ouest