


LES DIABLERETS
09.12.2024
ECHELLE 1:100 - A3
Les plans sont approximatifs

L'architecte :

Les propriétaires :

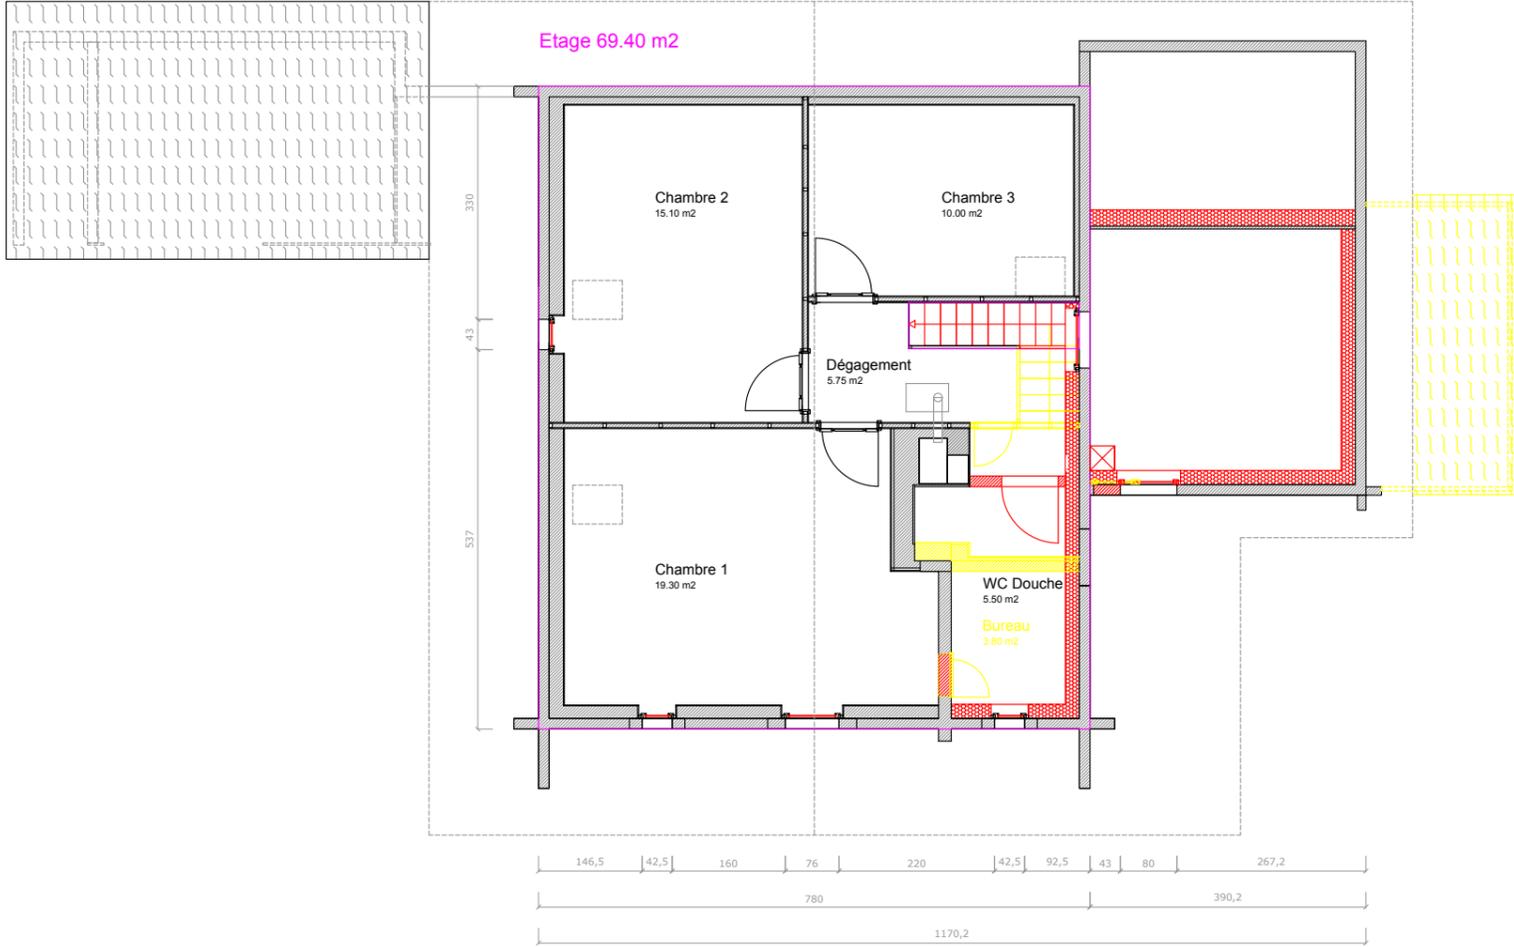

Etage



Sud