



LES DIABLERETS
 09.12.2024
 ECHELLE 1:100 - A3
 Les plans sont approximatifs

L'architecte :

Les propriétaires :

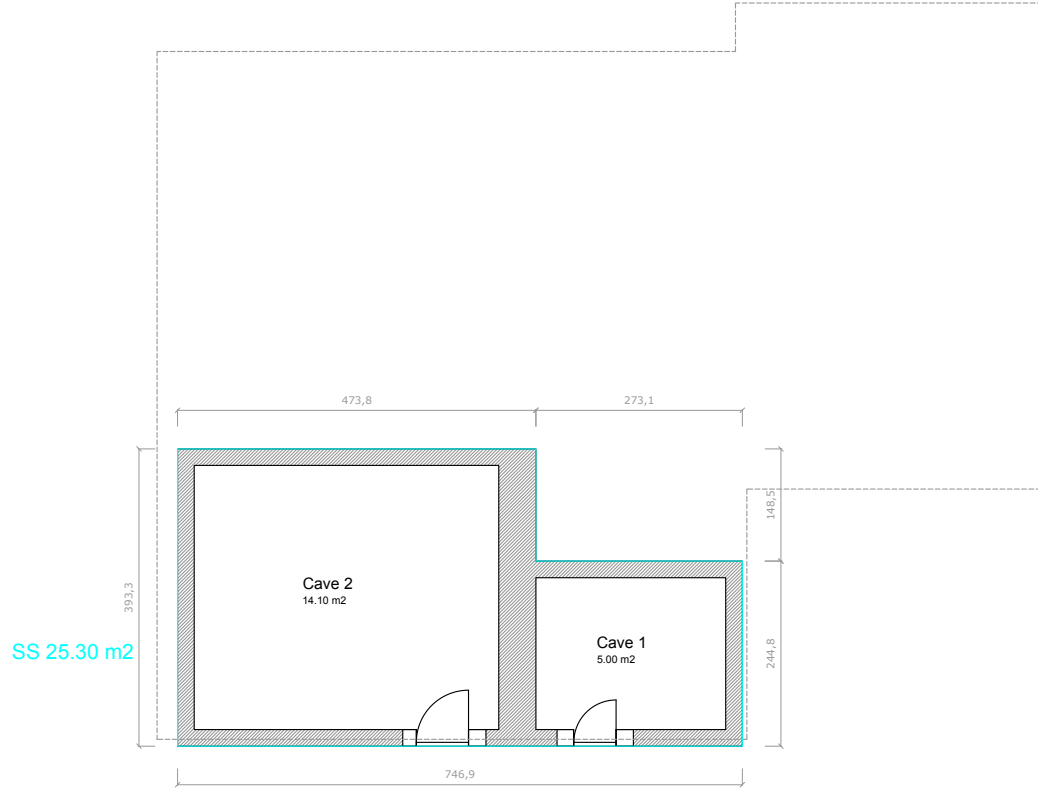

Sous-sol

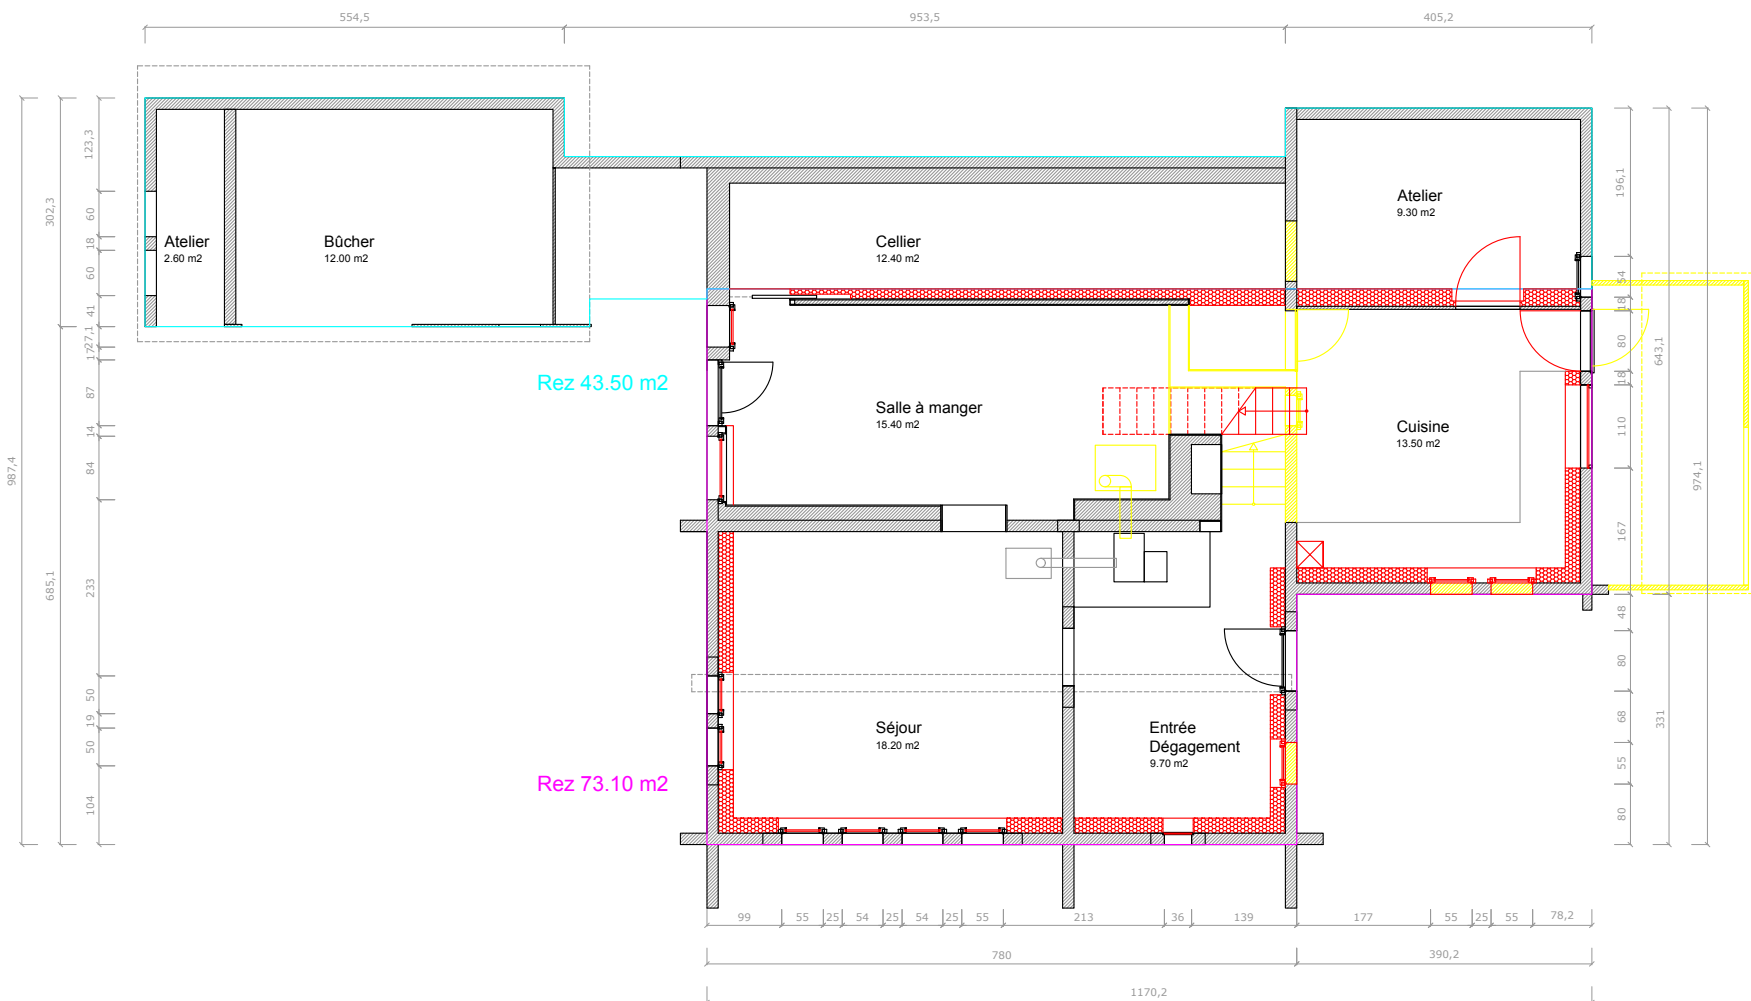

Rez-de-chaussée