

PLAN DE SITUATION DRESSE POUR ENQUETE

Transformations et agrandissements du bâtiment n° 1682

Commune d'Ormont-Dessus

Lieu-dit : A Isenoz

Adresse : Chemin d'Isenau 8

Coordonnées moyennes : 2'580'400 / 1'134'690
 altitude : 1765 m. env.

Zones d'affectation : - "zone agricole et alpestre"
 - "zone de tourisme et de loisirs 18 LAT"
 selon PA d'Isenau projeté

Zone de danger : aucune

Secteur de protection des eaux : Au

Degré de sensibilité au bruit (adopté) : III

Note au recensement architectural : 0

Raccordements EC / EU : aux installations existantes

Mention : aucune

Dérogation : aucune

Particularité : construction hors zone à bâtir
 soumise à l'art. 81 LATC

Parcelle n° 3019

Selon feuillet RF en date du 25.12.2024

Bâtiment n° 2099	161 m ²
Bâtiment commercial n° 1682	392 m ²
Bâtiment n° 1683	670 m ²
Accès, place privée	1944 m ²
Jardin	5219 m ²
Total	8386 m²

Propriétaire : Société coopérative
 Diablerets-Isenau 360

Propriétaire de parcelle voisine

1764 Commune d'Ormont-Dessus

La réalisation du projet implique une mise à jour du plan RF

GÉO SOLUTIONS
 ingénieurs SA

Chemin du Plan 35 | 1865 Les Diablerets | 024 492 24 14

diablerets@geo-solutions.ch


www.geo-solutions.ch



Les Diablerets, le 13 janvier 2025

Etienne ORLOZ
 Ing. HES / géom. officiel

Pour le propriétaire :

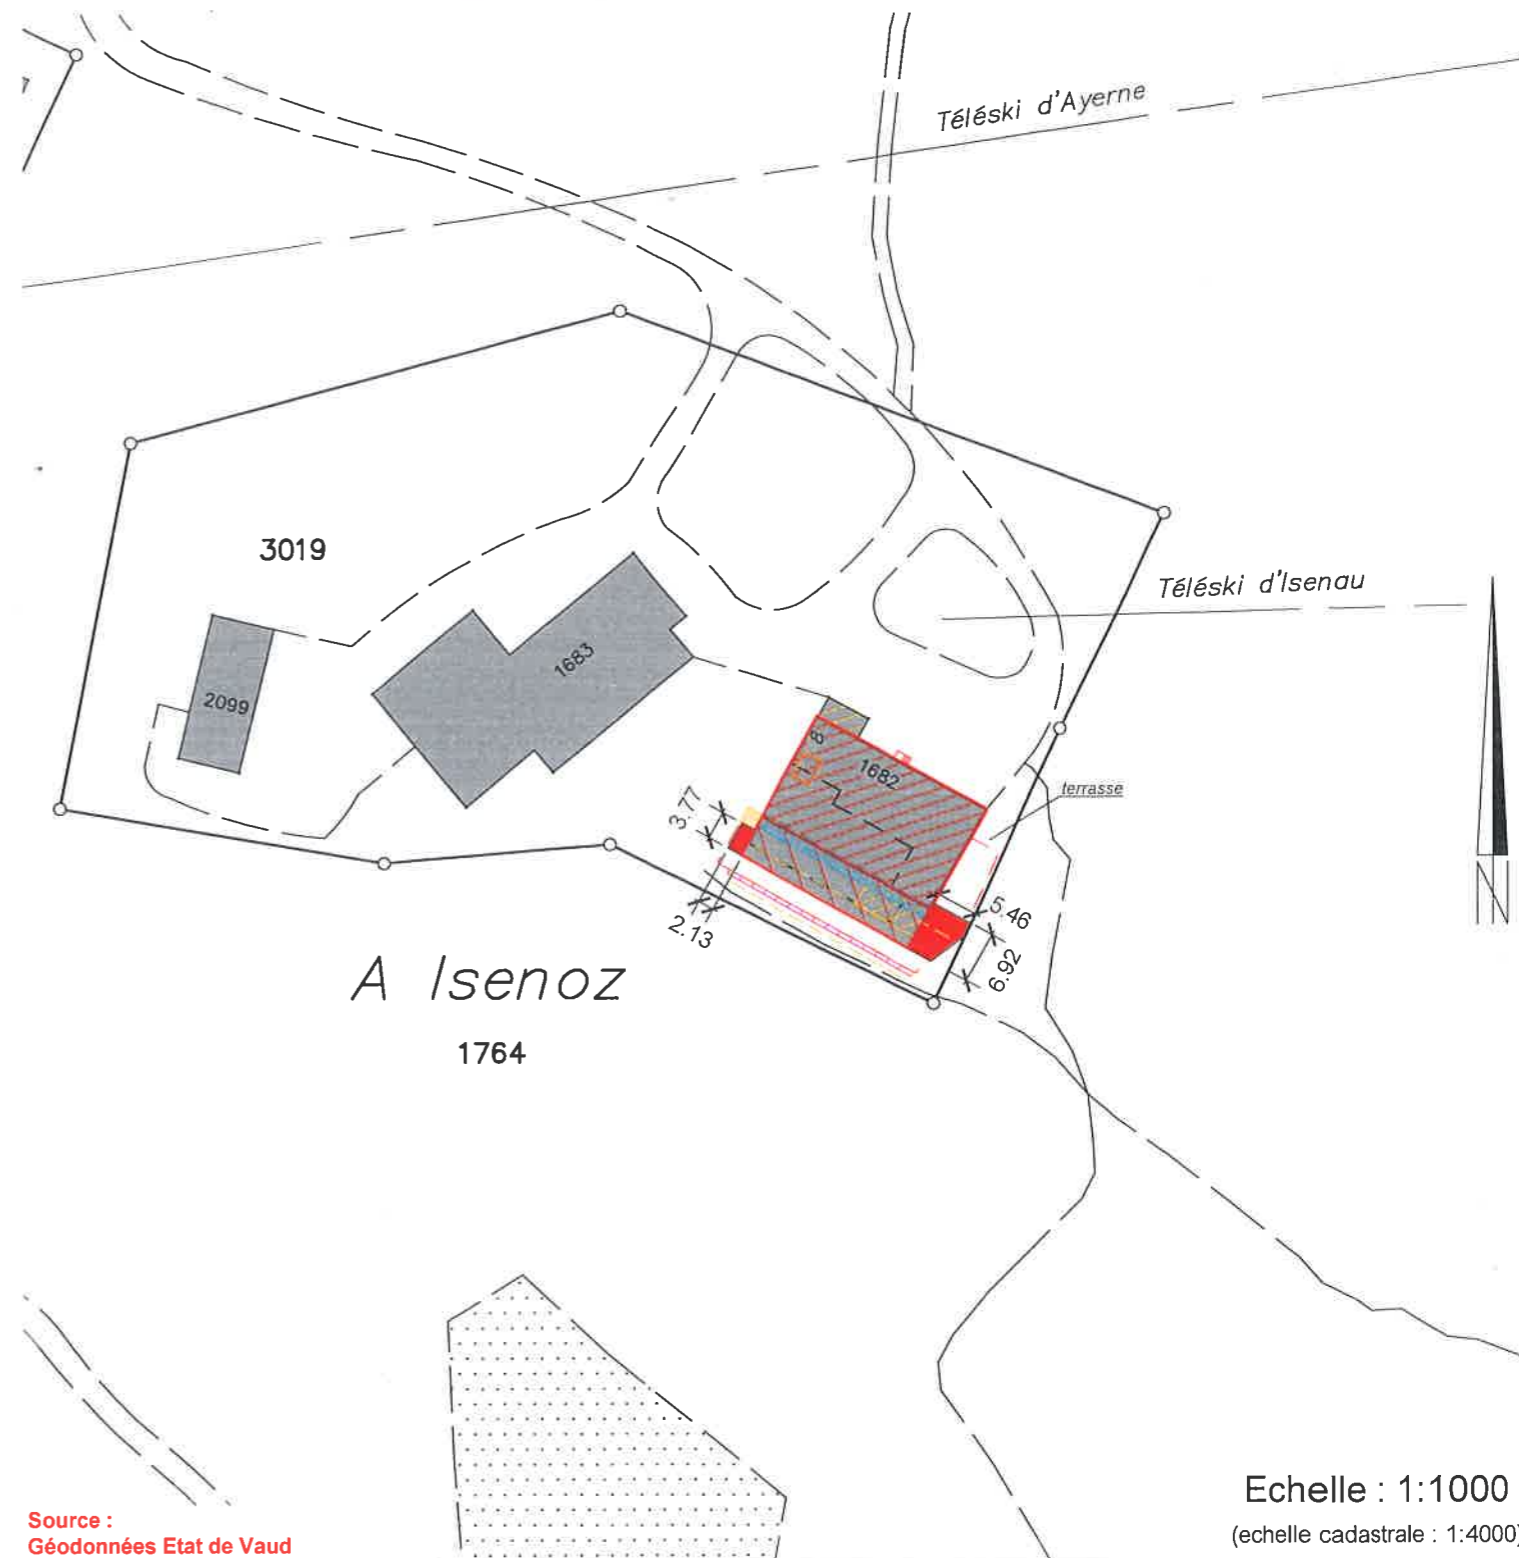

Source :
 Géodonnées Etat de Vaud

Servitude : Seules les PJ du RF font foi

Aucune

Légende :

	agrandissements projetés
	bâtiment à transformer
	partie existante non cadastrée à transformer
	parties à démolir
	isolation périphérique projetée
	lucarne projetée
	panneaux solaires thermiques projetés
	panneaux solaires photovoltaïques projetés

Détails : voir plans de l'architecte

Echelle : 1:1000
 (échelle cadastrale : 1:4000)