

PLAN DE SITUATION DRESSE POUR ENQUETE

Pose de mâts de déclenchement d'avalanches

Commune d'Ormont-Dessus

Lieu-dit : Les Diablerets

Coordonnées moyennes : 2°58'30.90" / 1°13'15.80"

Altitudes : mât G1 : 2635 m. env.
mât G6 : 2920 m. env.Zone d'affectation : "zone agricole et alpestre" selon PPA du
"Glacier des Diablerets" du 05.07.2017Zone de danger : avalanches, danger élevé, classe 9
(uniquement pour le mât n°G5)

Secteur de protection des eaux : Au

Degré de sensibilité au bruit (adopté) : III

Mentions : - n°ID 1999/2885, protection des
monuments et des sites
- n°ID 2012/1495, repère de mensuration

Dérogation : aucune

Particularité : construction hors zone à bâtir
soumise à l'art. 81 LATC

Parcelle n° 3084

Selon feuillet RF en date du 13.11.2024

Bâtiments divers	3205 m ²
Autre boisée	36680 m ²
Champ, pré, pâturage	154479 m ²
Eboulis, sable	92013 m ²
Glacier, neivé	986912 m ²
Rocher	9915737 m ²
Total	11189026 m²

Propriétaire : Etat de Vaud

Pas de parcelle voisine concernée

La réalisation du projet n'implique pas de mise à jour du plan RF

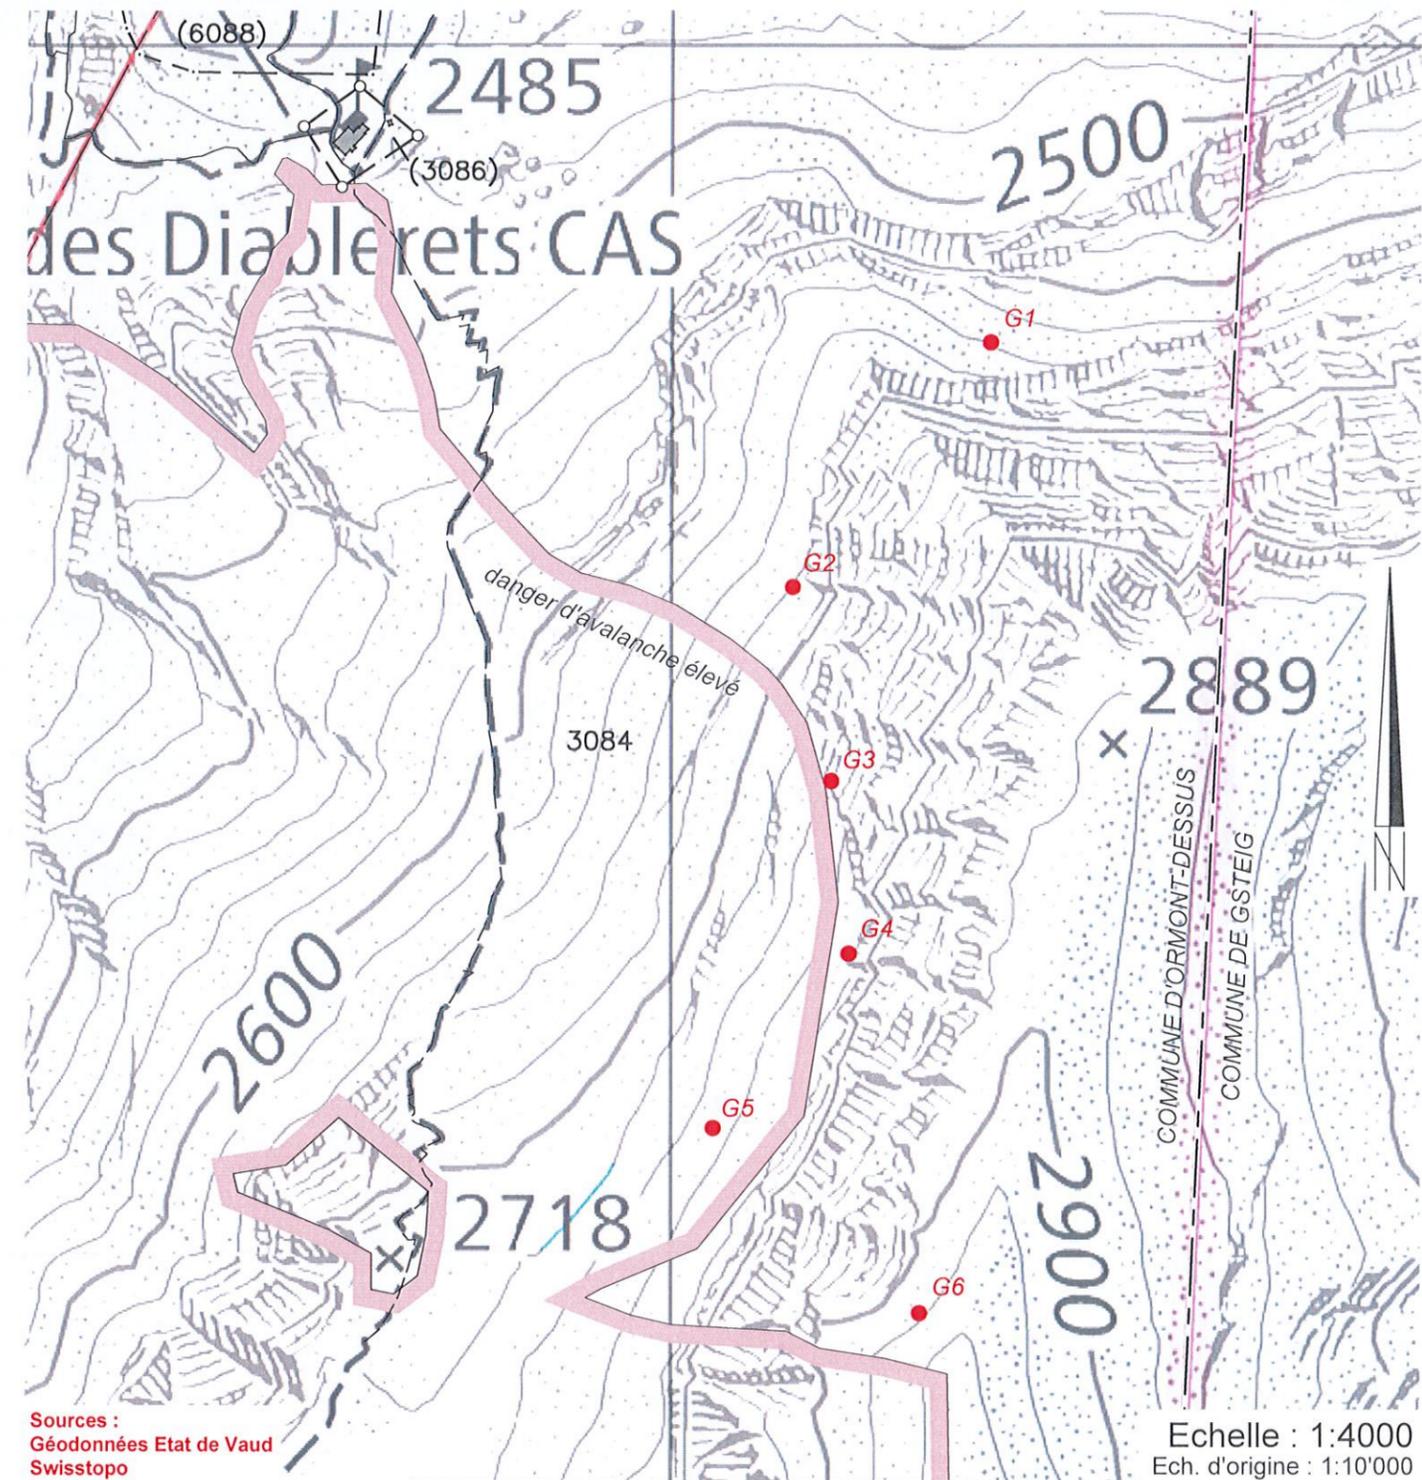
GÉO SOLUTIONS
ingénieurs SA
Chemin du Plan 35 | 1865 Les Diablerets | 024 492 24 14
diablerets@geo-solutions.ch
www.geo-solutions.ch

Les Diablerets, le 18 novembre 2024

Etienne BOURGOZ
Ing. GES / geom. officiel

Pour le propriétaire :

Maitre d'ouvrage :

Sources :
Géodonnées Etat de Vaud
SwisstopoEchelle : 1:4000
Ech. d'origine : 1:10'000

Servitudes : Seules les PJ du RF font foi

ID 1998/6589	C	Passage public
ID 1999/13715	C	DDP Superficie, jusqu'au 31.12.2039
ID 1999/15265	C	Passage d'un téléphérique
ID 1999/2884	C	DDP Superficie, jusqu'au 11.08.2076
ID 1999/13713	C	DDP Superficie, jusqu'au 15.01.2091
ID 2011/1778	C	Superficie
ID 2017/3022	C	Superficie pour une station de mesure SwissMetNet, jusqu'au 31.05.2043
ID 2017/3023	C	Canalisation(s) quelconques, jusqu'au 31.05.2043
ID 2017/3024	C	Passage à pied, jusqu'au 31.05.2043 Usage et maintien de conduite d'eaux usées, tranchée absorbante, fosse de décantation et regard de contrôle, avec obligations accessoires selon pièces justificatives
ID 2020/3168	C	Superficie avec obligations accessoires selon pièces justificatives
ID 2021/5253	C	Superficie avec obligations accessoires selon pièces justificatives

Légende :

Gx mât de déclenchement d'avalanche projeté

Détails : voir plans de l'ingénieur