


Mât de déclenchement d'avalanches



	<u>Nom</u>	<u>Lieu, Date</u>	<u>Signature</u>
Maître d'ouvrage	Gstaad 3000 AG Col du Pillon Rout du Pillon 253 1865 Les Diablerets	Les Diablerets, 3.1.25	
Propriétaire foncier: Numéro de parcelles 3084	État de Vaud Service des immeubles, patrimoine et logistique Place de la Riponne 10 1014 Lausanne	Lausanne, 14.2.25	
Auteur du projet:	Gasser Engineering AG Walchistrasse 30 6078 Lungern	Lungern, 4.12.24	

Piste Red Run Col du Pillon, 1865 Les Diablerets <small>OBJÉCT</small>		76723 - 01 <small>PL. NR.</small>	
Gstaad 3000 AG Route du Pillon 253, 1865 Les Diablerets <small>MAÎTRE D'OUVRAGE</small>		1:2500 / 1:20 <small>MASST.</small>	
Projet de construction Mât de déclenchement d'avalanches Situation et détails	DATUM	18.11.2024	
	GEZ.	SC	
	VISIERT	HL	
	GRÖSSE	30 x 84	
	REV.		
Gasser Engineering AG Walchistrasse 30 6078 Lungern Telefon 041 679 77 88 E-Mail info@gasser-engineering.ch			

Situation 1:2500

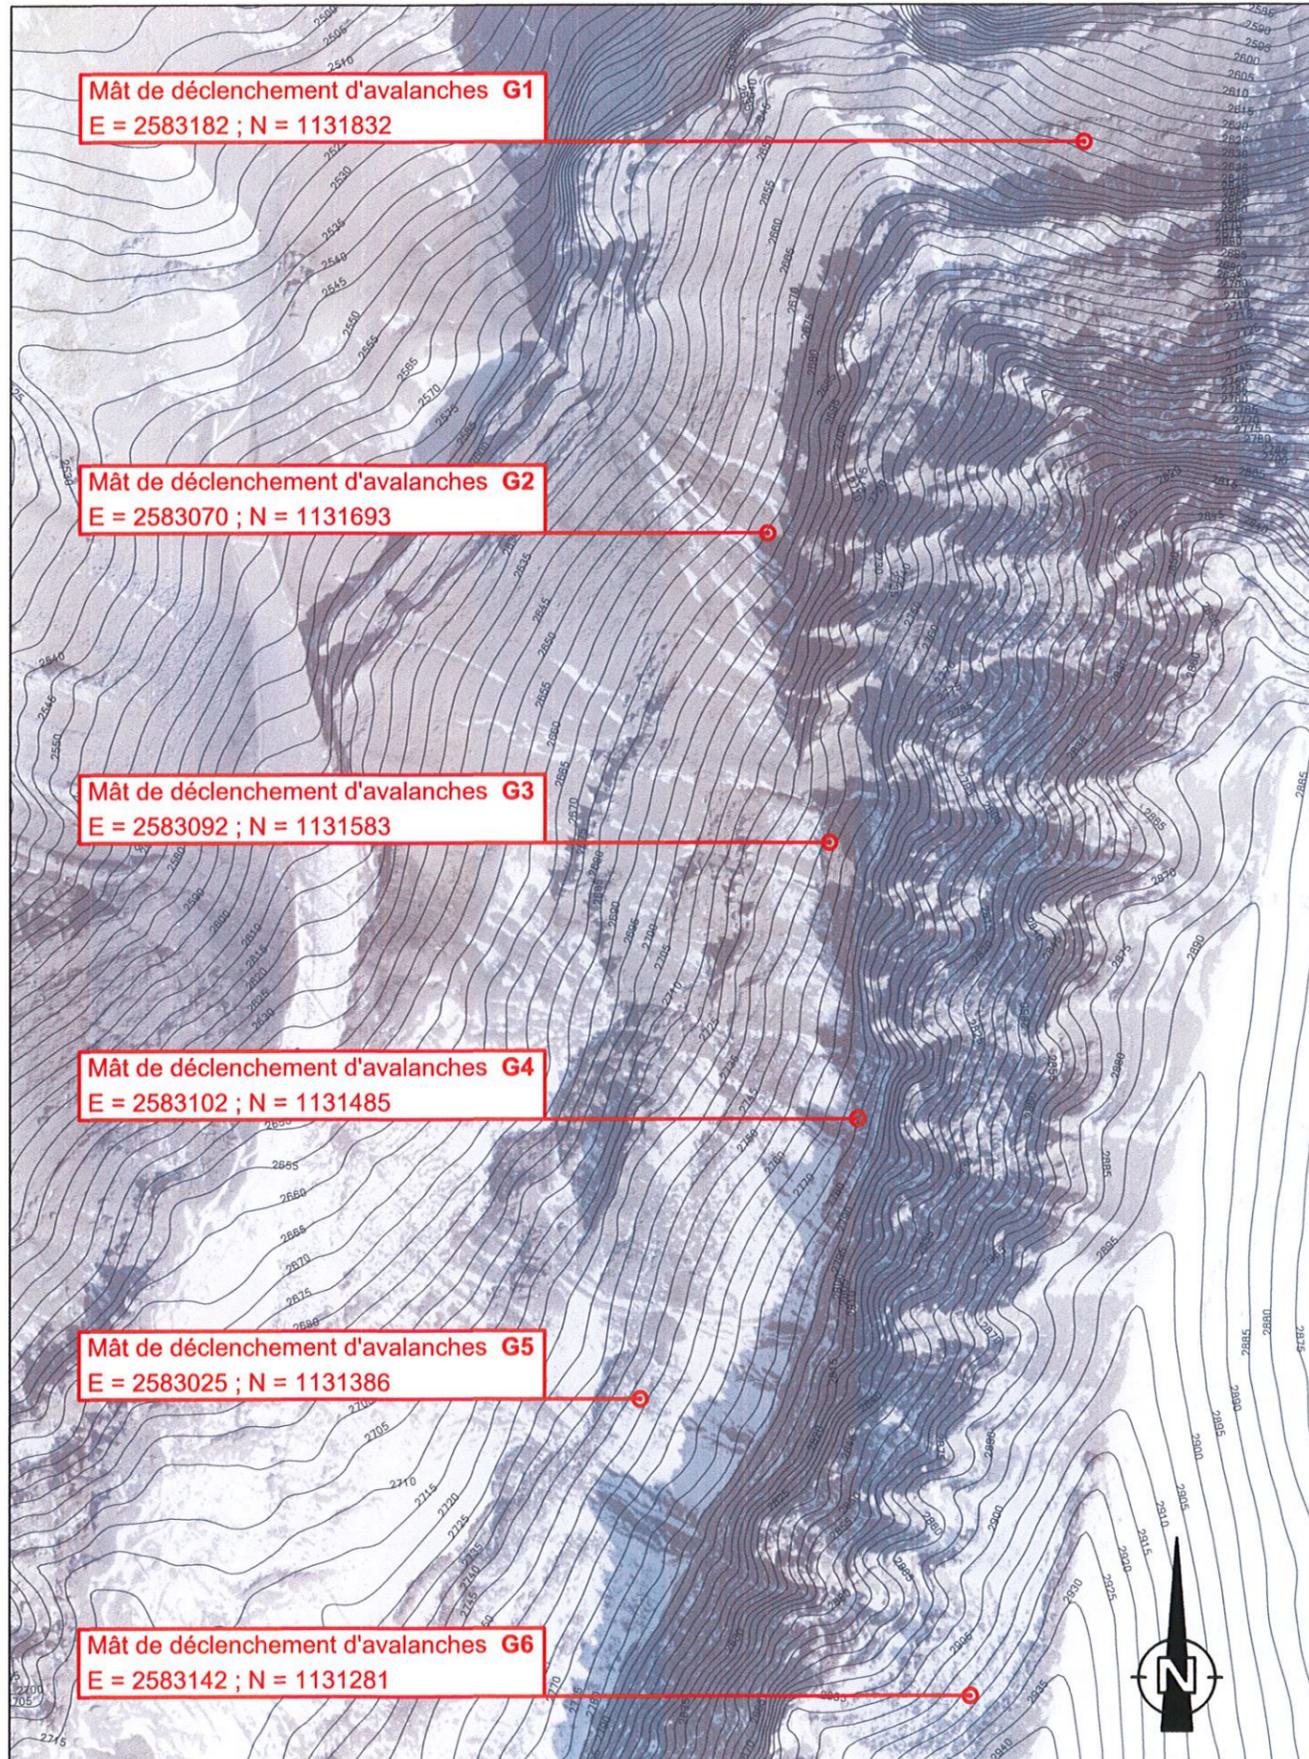

Coupe 1:20 fondation

