


FACADE NORD du GARAGE



COUPE sur GARAGE

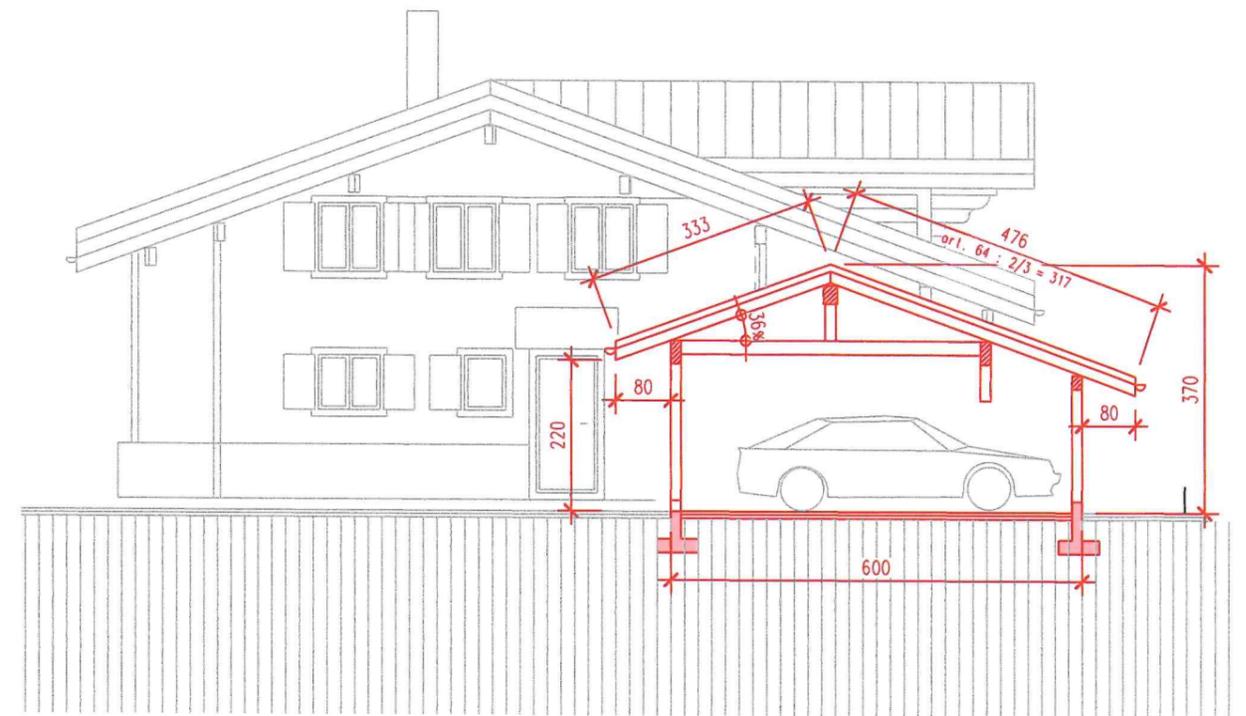

DIFACO Architecture et Design sàrl
Route Royale 12 1865 Les Diablerets
Tel. 024 492 38 12
www.difaco.ch info@difaco.ch

Plan n° 24-169 / 1
Echelle : 1:100
Dessin : mh
Date : 13.03.2025

Bâtiment ECA n° 1993
Parcelle n° 3729
Chemin du Plan d' Amont n° 7
1865 LES DIABLERETS

Mise à l'enquête
Dossier CAMAC n° 239 304
Propriété de : M. Gérald GRISONI
Promis vendu à :
Mme Sibylle STINGELIN GUERNE

Commune d'Ormont-Dessus

- Transformations du chalet existant :
- Création d' un pignon secondaire
 - Modification d' ouvertures en façades
 - Remplacement du chauffage à mazout par un chauffage géothermique
 - Construction d' un garage à voitures

Signatures :
L' auteur des plans :
Alain CANDELAS

Le propriétaire :

LEGENDE

-  existant
-  à démolir
-  projeté

La promettante acquéreur :

P.P. *M.G.*