


FACADE NORD

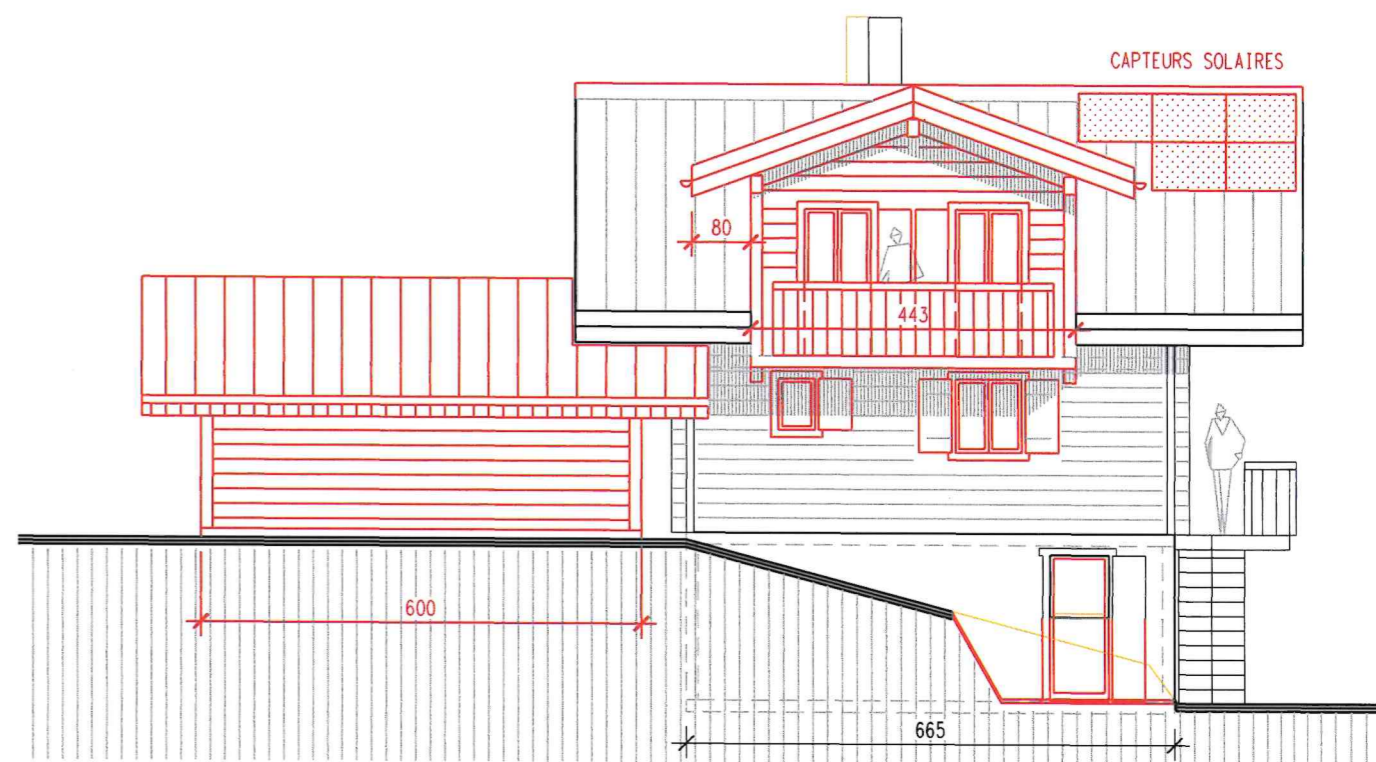

FACADE OUEST



DIFACO Architecture et Design sàrl  
Route Royale 12 1865 Les Diablerets  
Tel. 024 492 38 12  
www.difaco.ch info@difaco.ch

Plan n° 24-169 / 1  
Echelle : 1:100  
Dessin : mh  
Date : 13.03.2025

Bâtiment ECA n° 1993  
Parcelle n° 3729  
Chemin du Plan d' Amont n° 7  
1865 LES DIABLERETS

Mise à l' enquête  
Dossier CAMAC n° 239 304  
Propriété de : M. Gérald GRISONI  
Promis vendu à :  
Mme Sibylle STINGELIN GUERNE



Commune d'Ormont-Dessus

- Transformations du chalet existant :
- Création d' un pignon secondaire
  - Modification d' ouvertures en façades
  - Remplacement du chauffage à mazout par un chauffage géothermique
  - Construction d' un garage à voitures

Signatures :  
L' auteur des plans :  
Alain CANDELAS

Le propriétaire :

LEGENDE

-  existant
-  à démolir
-  projeté

La promettante acquéreur :

R.P. 