

PLAN DE SITUATION DRESSE POUR ENQUETE

Transformations du bâtiment n° 2198

COPIE

Commune d'Ormont-Dessus

Lieu-dit : Es Perrières

Adresse : Chemin du Plan Fromentin 12

Coordonnées moyennes : 2'578'730 / 1'133'075
altitude : 1195 m. env.

Zone d'affectation : "zone de chalets"

Zone de danger : effondrement danger imprévisible,
danger imprévisible (classe 10)

Secteur de protection des eaux : üB

Degré de sensibilité au bruit (adopté) : III

Note au recensement architectural : 0

Raccordements EC / EU : aux installations existantes

Mention : aucune

Dérogation : aucune

Particularité : application de l'art. 97 LATC

Parcelle n°4555

Selon feuillet RF en date du 13.01.2025

Habitation n° 2198	61 m ²
Accès, place privée	129 m ²
Jardin	791 m ²
Route, chemin	43 m ²
Total	1024 m²

Propriétaires : PERRIN Arnaud
PERRIN Jeanne

Propriétaires des parcelles voisines

2185	REVELL Richard REVELL Anne-Marie
2186	PPE "La Jonquille"
2189	"PPE Les Perrières"
4214	CODEREY Paul-Auguste
4216	Hoirie BÉNÉDICT
4433	MORIGGI Anne
4526	HERMINJARD André HERMINJARD Houria
4630	MARLÉTAZ Lucien MARLÉTAZ Cyril MARLÉTAZ Hugo

La réalisation du projet implique une mise à jour du plan RF

GÉO SOLUTIONS
ingénieurs SA

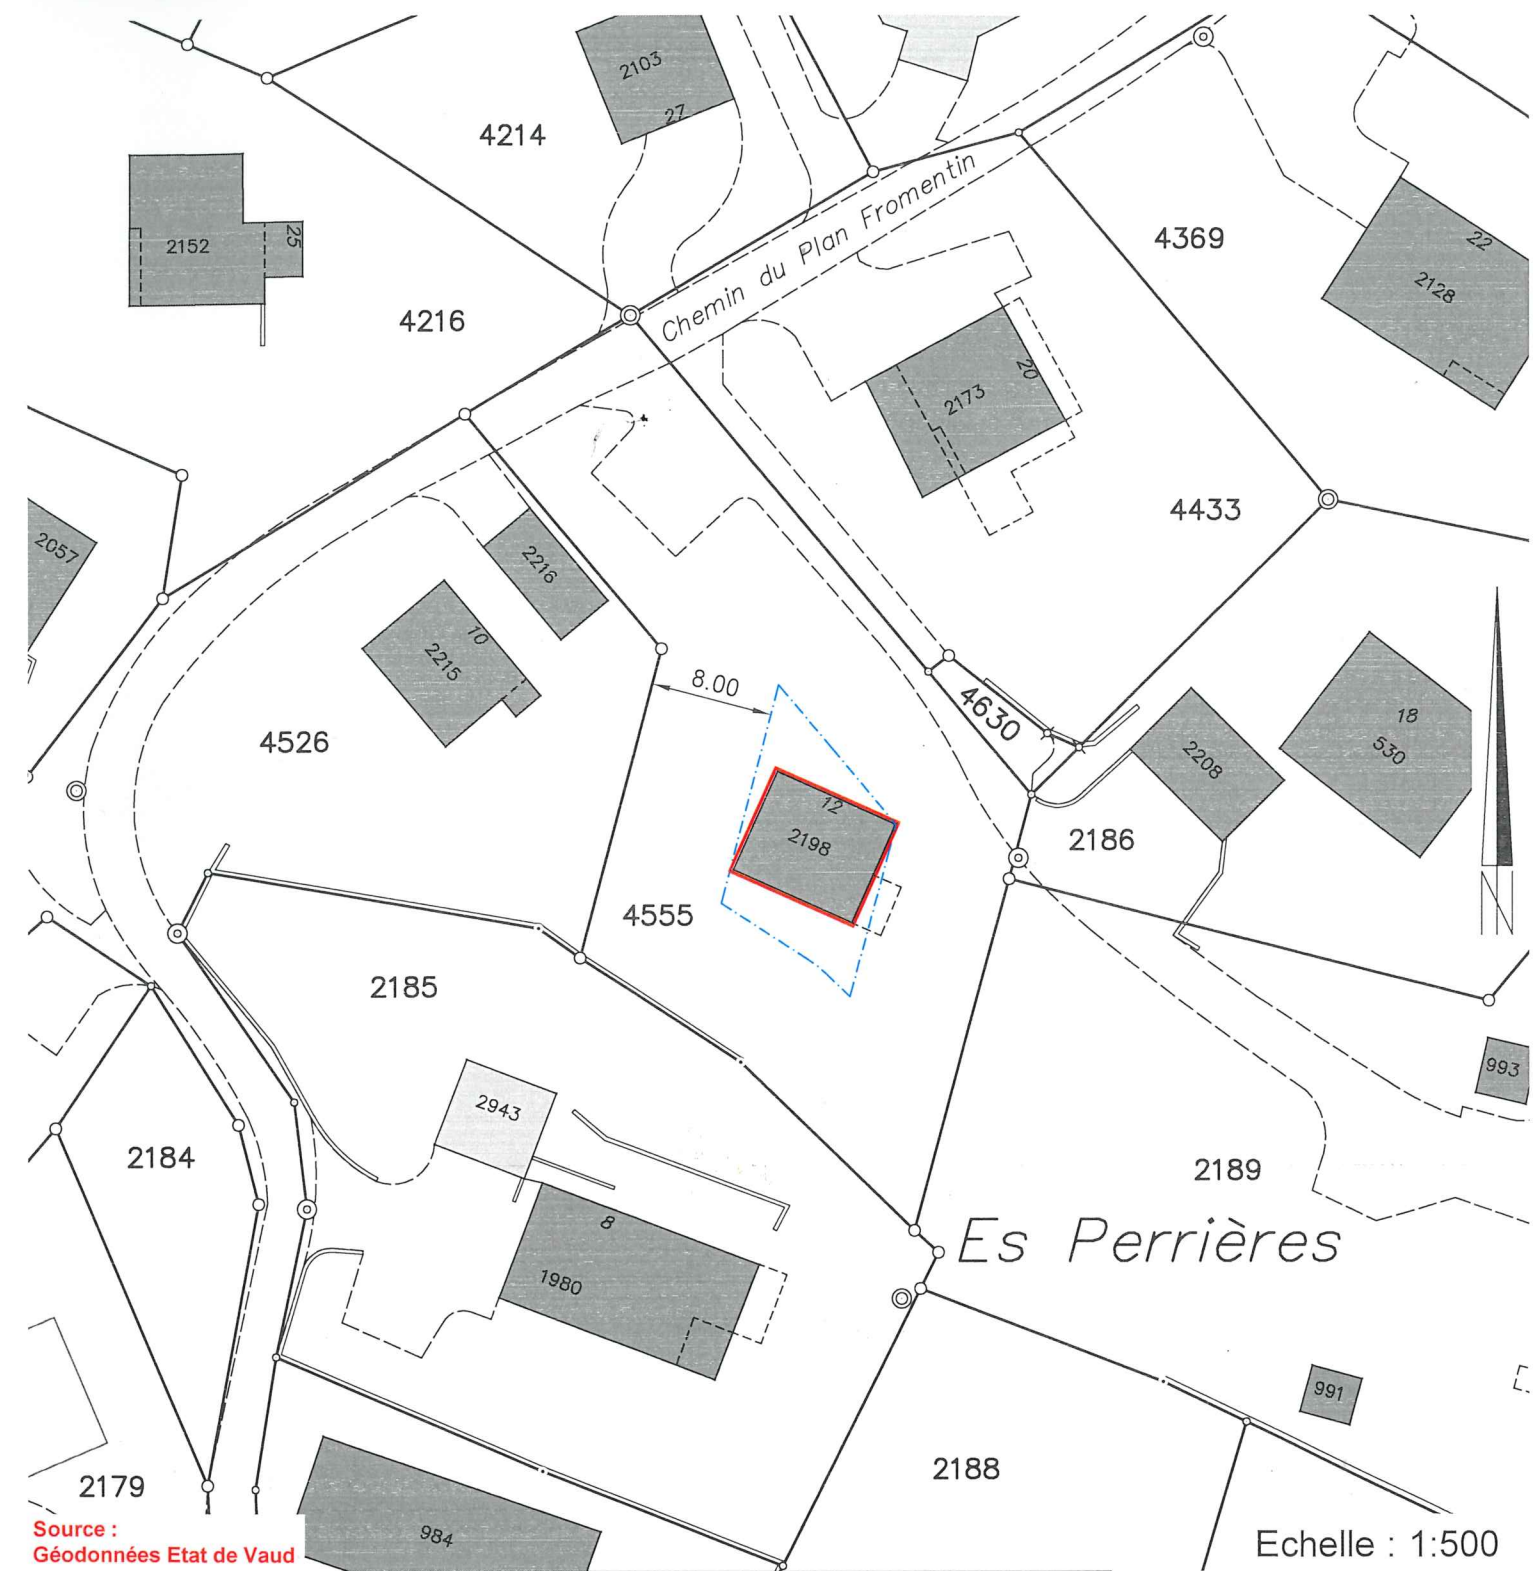
Chemin du Plan 35 | 1865 Les Diablerets | 024 492 24 14
diablerets@geo-solutions.ch
www.geo-solutions.ch

Les Diablerets, le 9 avril 2025

Chenne CARLOZ
Ing. FIES / Géom. officiel

Les propriétaires :

Le bénéficiaire de l'usufruit :

Source :
Géodonnées Etat de Vaud

Servitudes : Seules les PJ du RF font foi

ID 1999/3055	D	Passage à pied et pour tous véhicules
ID 1999/3057	D/C	Passage à pied et pour tous véhicules
ID 1999/19047	C	Passage à pied et pour tous véhicules
ID 2012/152	C	Usufruit en faveur de DOLEYRES ROSSET Jacqueline

Légende :

	isolation périphérique
	limite des constructions selon art. 17 RCPC

Détails : voir plans de l'architecte