

1865 ORMONT-DESSUS | CHEMIN DU PLAN FROMENTIN 12  
Propriété de Mme et M. Perrin | Parcelle n° 4555  
Coordonnées géographiques : 2°57'8"730 / 1°13'3"075

ASSAINISSEMENT ÉNERGÉTIQUE D'UN CHALET

## REZ-DE-CHAUSSÉE


*Le projet est propriété de l'architecte, il ne peut être utilisé à toute fin commerciale, ni être reproduit sans l'accord de ce dernier.*

SIGNATURES

Lieu et date : Lussy-sur-Morges, le 14.04.2025

Propriétaires : Mme. Perrin Jeanne M. Perrin Arnaud

Architectes : Mme. Sennwald Alexandra M. Sennwald Jean-Marc

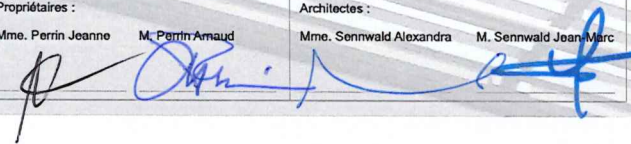

EXISTANT

**senwald** ARCHITECTES DESIGNER  
SENNWALD ARCHITECTES SA

CH. DE LA VIGNETTE 5, CH-1167 LUSSY S/MORGES  
T +41 21 811 35 35 F +41 21 811 35 36  
info@sennwald.com www.sennwald.com

DÉMOLI

RÉNOVÉ



Dessin AB / JF	Format A4	Echelle 1:100	Imprimé le 15.04.25
Réf. projet 2415	Phase ENQ	Réf. mise en page ENQ.03	

# COPIE

