

1865 ORMONT-DESSUS | CHEMIN DU PLAN FROMENTIN 12
 Propriété de Mme et M. Perrin | Parcelle n° 4555
 Coordonnées géographiques : 2°57'730 / 1°133'075

ASSAINISSEMENT ÉNERGÉTIQUE D'UN CHALET

SOUS-SOL

Le projet est propriété de l'architecte, il ne peut être utilisé à toute fin commerciale, ni être reproduit sans l'accord de ce dernier.

SIGNATURES

Lieu et date : Lussy-sur-Morges, le 14.04.2025

Propriétaires :

Mme. Perrin Jeanne M. Perrin Amaud

Architectes :

Mme. Sennwald Alexandra M. Sennwald Jean-Marc

EXISTANT


DÉMOLI

RÉNOVÉ

ARCHITECTES DESIGNER
sennwald
 SENN WALD ARCHITECTES SA
 CH. DE LA VIGNETTE 5, CH-1167 LUSSY S/MORGES
 T +41 21 811 35 35 F +41 21 811 35 36
 info@sennwald.com www.sennwald.com



Dessin AB / JF	Format A4	Echelle 1:100	Imprimé le 15.04.25
Réf. projet 2415	Phase ENQ	Réf. mise en page ENQ.02	

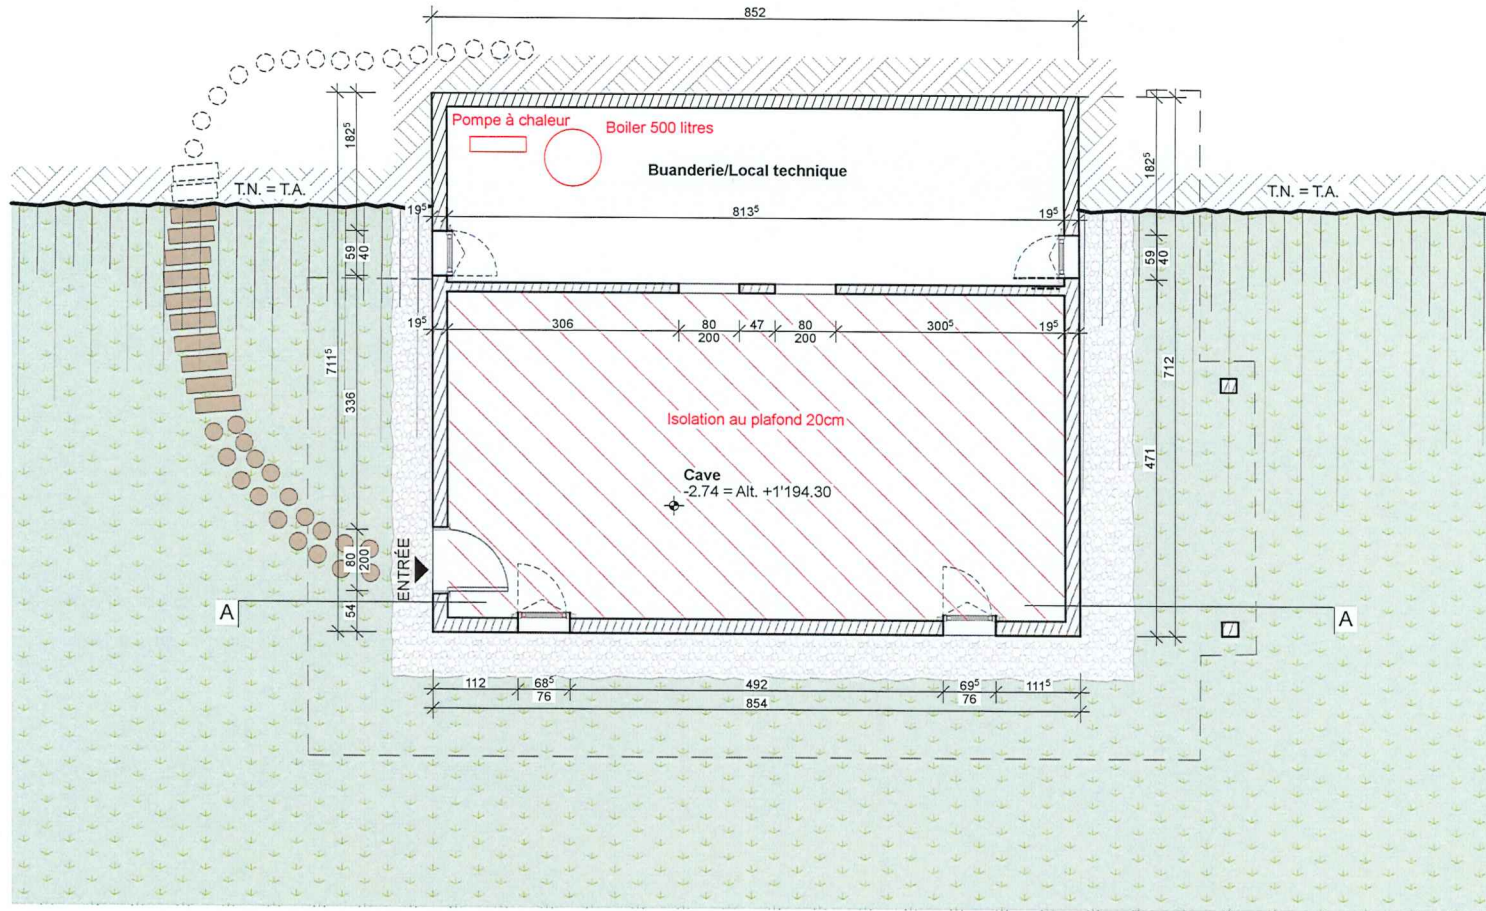

COPIE

