



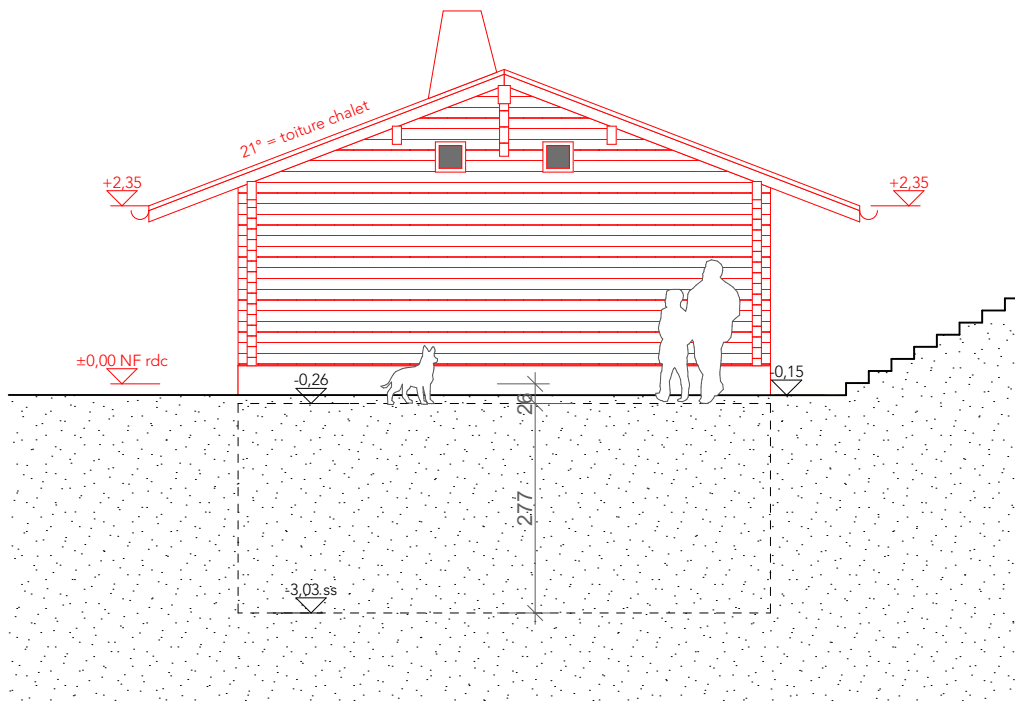

Façade NORD | 1:100

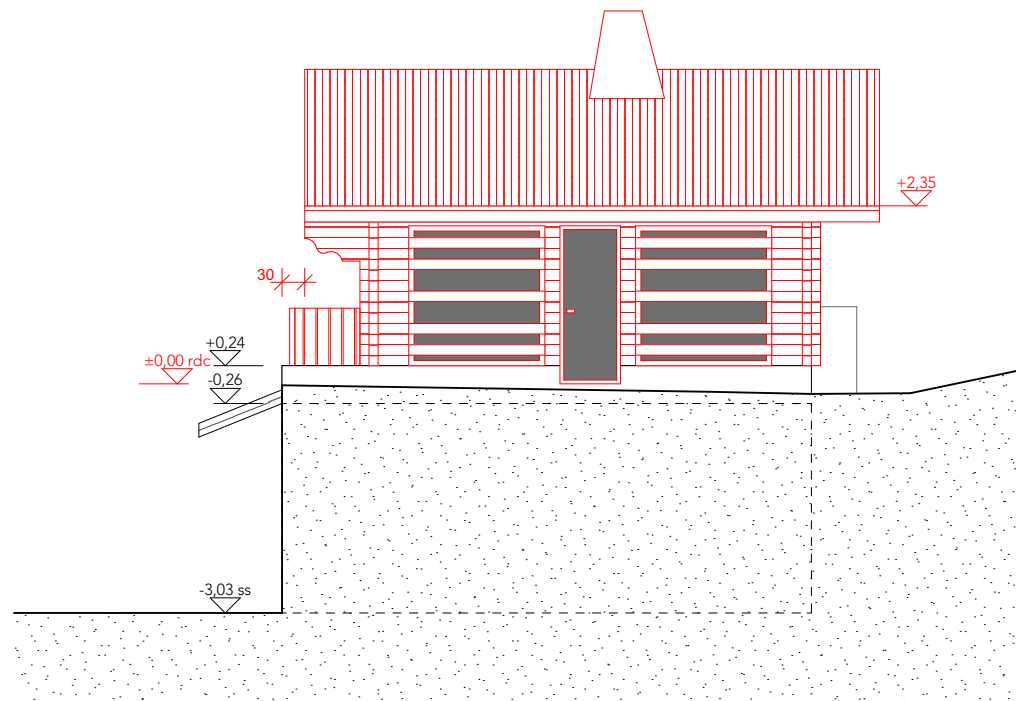

Façade EST | 1:100



Signatures : Propriétaire :  Architecte : 		Légende : — existant — nouveau — démol — limite de construction — canalisations		Ouvrage : Atelier Cretet du Rot Parcelle 2505 - ECA 2477 Ch. du Crétêt au Rot 9, 1865 Les Diablerets		Maître d'ouvrage : Clémentine et François Micheli Ch. du Crétêt au Rot 9, 1865 Les Diablerets 079 817 73 19 - micheli@amint.ch		Maître d'oeuvre Nadia Gloor Architecte EPFL Rte. Col de la Croix 1 A , 1865 Les Diablerets 079 338 30 07 - gloor.nadia@bluewin.ch		
N° de plan : 03-04		Titre : Facades nord est		Echelle : 1:100	Format : A4	N° de projet : 244	Dessinateur : NG	Date : 03.04.25	Etat du projet : MAE	