



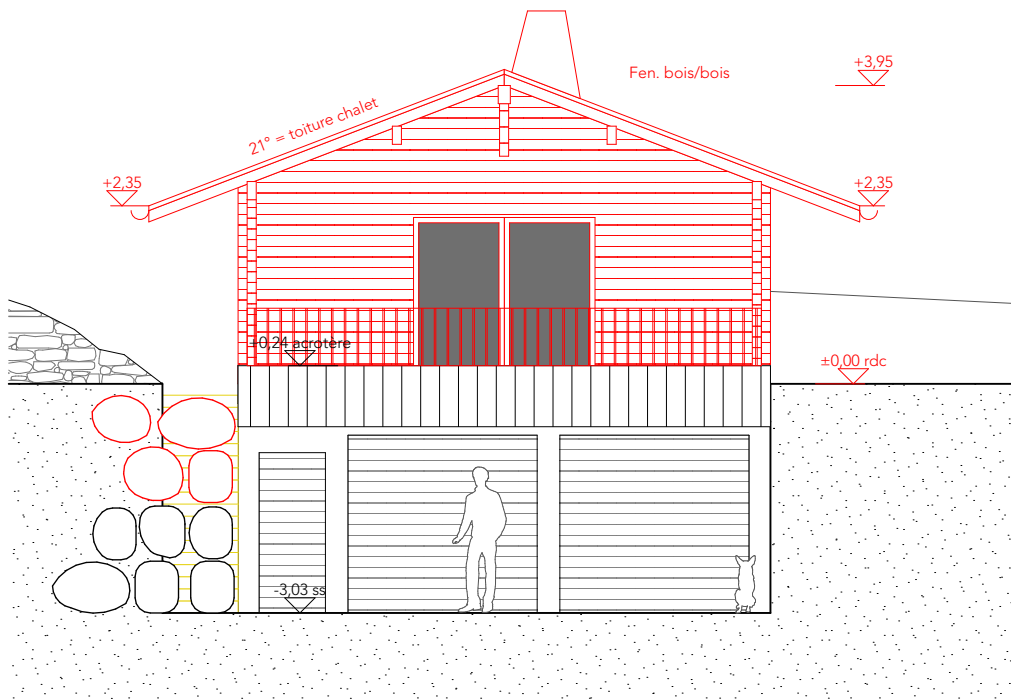

Façade SUD | 1:100

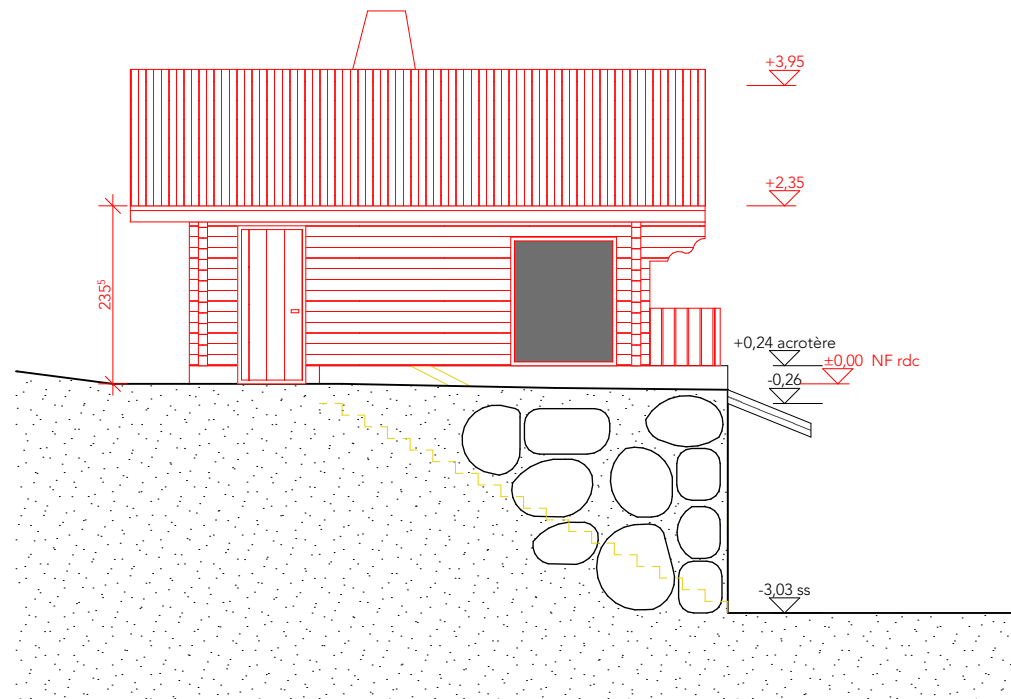

Façade OUEST | 1:100



Signatures : Propriétaire :  Architecte : 		Ouvrage : Atelier Cretet du Rot Parcelle 2505 - ECA 2477 Ch. du Crêtét au Rot 9, 1865 Les Diablerets		Maitre d'ouvrage: Clémentine et François Micheli Ch. du Crêtét au Rot 9, 1865 Les Diablerets 079 817 73 19 - micheli@amint.ch			Maitre d'oeuvre Nadia Gloor Architecte EPFL Rte. Col de la Croix 1 A , 1865 Les Diablerets 079 338 30 07 - gloor.nadia@bluewin.ch		
Légende : — existant — nouveau — démolì — limite de construction — canalisations		N° de plan: 03-05	Titre: Facades sud ouest	Echelle : 1:100	Format : A4	N° de projet : 244	Dessinateur: NG	Date : 03.04.25	Etat du projet : MAE