

# PLAN DE SITUATION DRESSE POUR ENQUETE

## Construction d'une dépendance sur le garage enterré n° 2477

Commune d'Ormont-Dessus

Lieu-dit : Au Sasset

Adresse : Chemin du Crêtet au Rot 9

Coordonnées moyennes : 2'579'254 / 1133'530  
altitude : 1350 m. env.

Zone d'affectation : "zone de chalets familiaux A" selon  
PPA "Vers le Clédard" du 26.01.1990

Zones de danger : - glissements de terrain superficiels spontanés,  
danger faible (classe 4a)  
- glissements de terrain profonds permanents,  
danger faible (classe 2)

Secteur de protection des eaux : üB

Degré de sensibilité au bruit (adopté) : III

Raccordements EC : par infiltration

Mention : ID 2017/320, mensuration en cours

Dérogation : aucune

Particularité : application de l'art. 65 RCPC

### Parcelle n° 2505

Selon feuillet RF en date du 02.04.2025

Habitation n° 1093	86 m <sup>2</sup>
Garage n° 2477 de 49 m <sup>2</sup> , souterrain	-- m <sup>2</sup>
Champ, pré, pâturage	
Total	2416 m <sup>2</sup>
	<u>2502 m<sup>2</sup></u>

Propriétaires : MICHELI François  
MICHELI Clémentine

### Propriétaires des parcelles voisines

3696 BERGENSTRÖM Christer

3774 VANNEL Fabien  
STÉBÉ Séverine

4670 MICHELI François  
MICHELI Clémentine

4671 MICHELI François  
MICHELI Clémentine

La réalisation du projet implique une mise à jour du plan RF

**GÉO** SOLUTIONS  
ingénieurs SA


Chemin du Plan 35 | 1865 Les Diablerets | 024 492 24 14  
diablerets@geo-solutions.ch  
www.geo-solutions.ch

Les propriétaires :



Les Diablerets, le 7 avril 2025

*Etiennne BAILLOZ*  
Ing. HES / géom. officiel

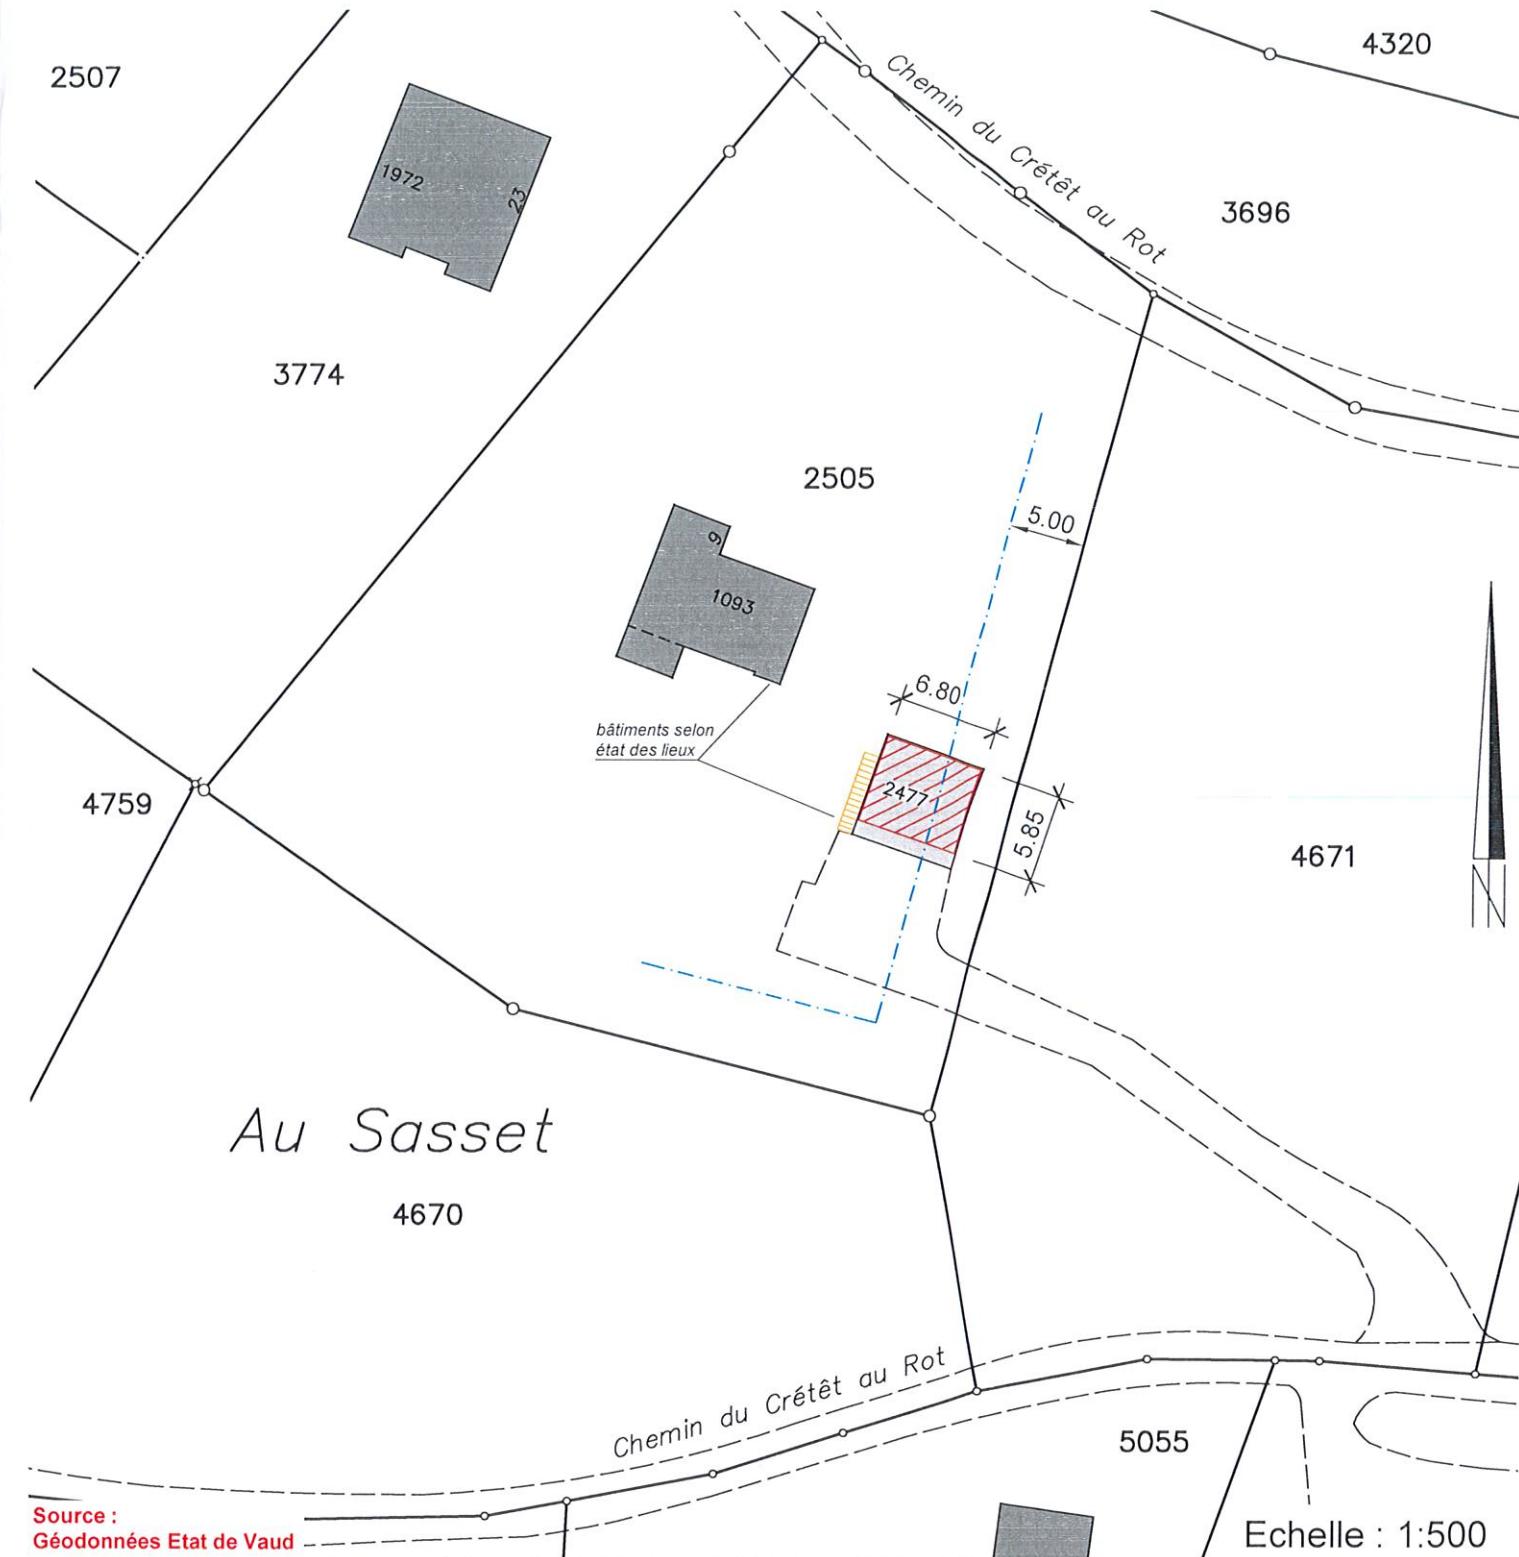

Source :  
Géodonnées Etat de Vaud

Servitude : Seules les PJ du RF font foi

ID 1999/15617 C Passage public à pied et pour tous véhicules

### Légende :

- dépendance projetée
- escalier à démolir
- limite des constructions selon art. 5 du PPA "Vers le Clédard" du 26.01.1990

Détails : voir plans de l'architecte