

Cloison intérieure bois

1 cm	Crépi
2 cm	Fermacell
10-16 cm	Laine de verre
2 cm	Fermacell
1 cm	Crépi

Vitrage

Bois triple vitrage

Mur façade bois

12 cm	Bardeaux de bois existant Siga - Majvest 200
3 cm	Isover - Swissroll 030
8 cm	Isover - Swissroll Isover Vario XtraSafe
3 cm	Isover - Swissroll 030
2 cm	Volige Bois Brute

Plancher bois sur étage


3 cm	Plancher
20 cm	Isover - Swissroll 030 croisée
5 cm	Isover - Swissroll 030 croisée Isover Vario XtraSafe
	Plancher bois sur solive existant

Radier rez-de-chaussée

1 cm	Revêtement
5 cm	Chape
	PE feuille plastique
12 cm	Swisspor PIR Premium Plus Barrière vapeur
15 cm	Béton armé
10 cm	Boulet

Plancher bois sur sous-sol

3 cm	Plancher
10 cm	Swisspor PIR Premium Plus

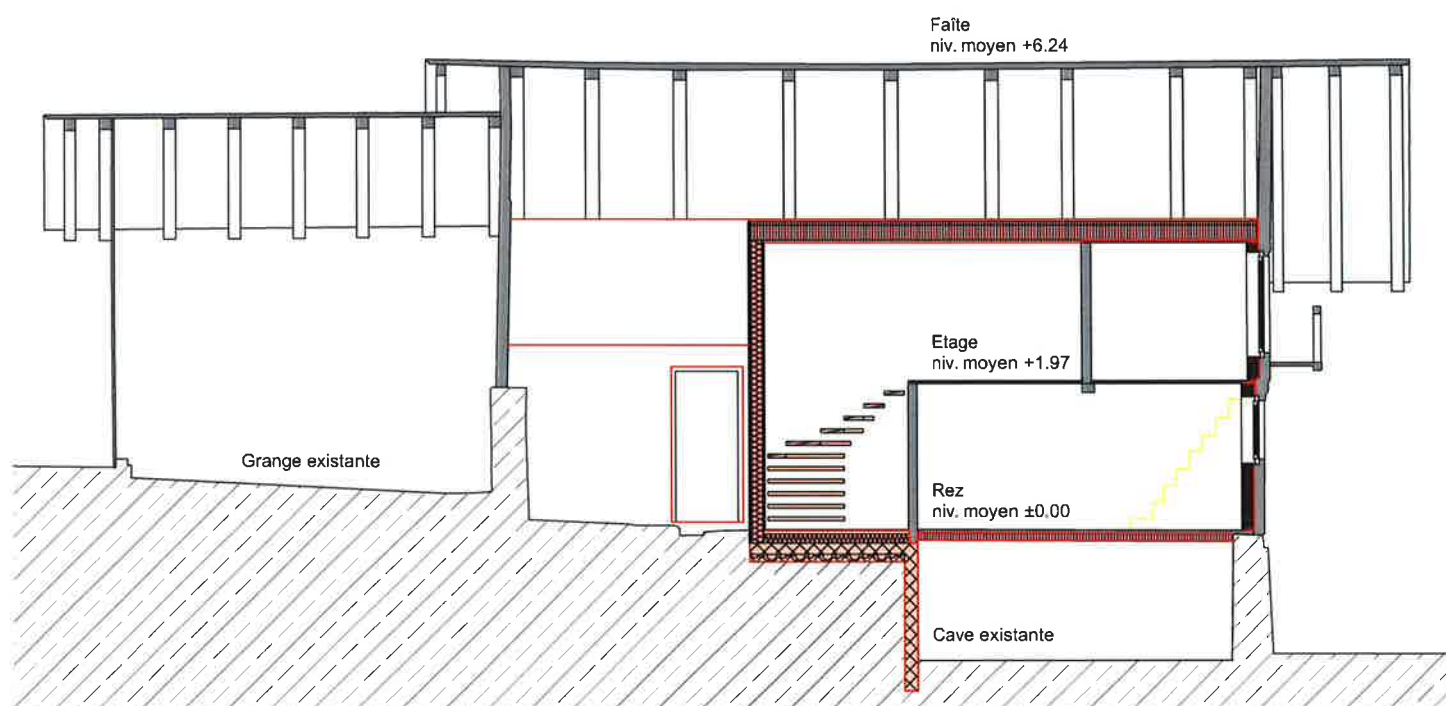

La propriétaire :

L'architecte :