

Commune d'Ormont-Dessus

Coordonnées moyennes : 2°57'8"850 / 1°13'3"750



Plan d'affectation Le Droutzay

Plan

Approuvé par la Municipalité d'Ormont-Dessus
dans sa séance du _____.

Le Syndic : _____ Le Secrétaire : _____

Christian Reber Michka Roch

Adopté par le Conseil communal dans sa séance
du _____.

Le Président : _____ Le Secrétaire : _____

Jonathan Busset Laure Detraz

Soumis à l'enquête publique
du _____ au _____.

Le Syndic : _____ Le Secrétaire : _____


Christian Reber Michka Roch

Approuvé par le Département compétent.
Lausanne, le _____.


La Cheffe du Département : _____

Entré en vigueur le _____.

Urbanisme – REG A & FSU | 1820 Montreux

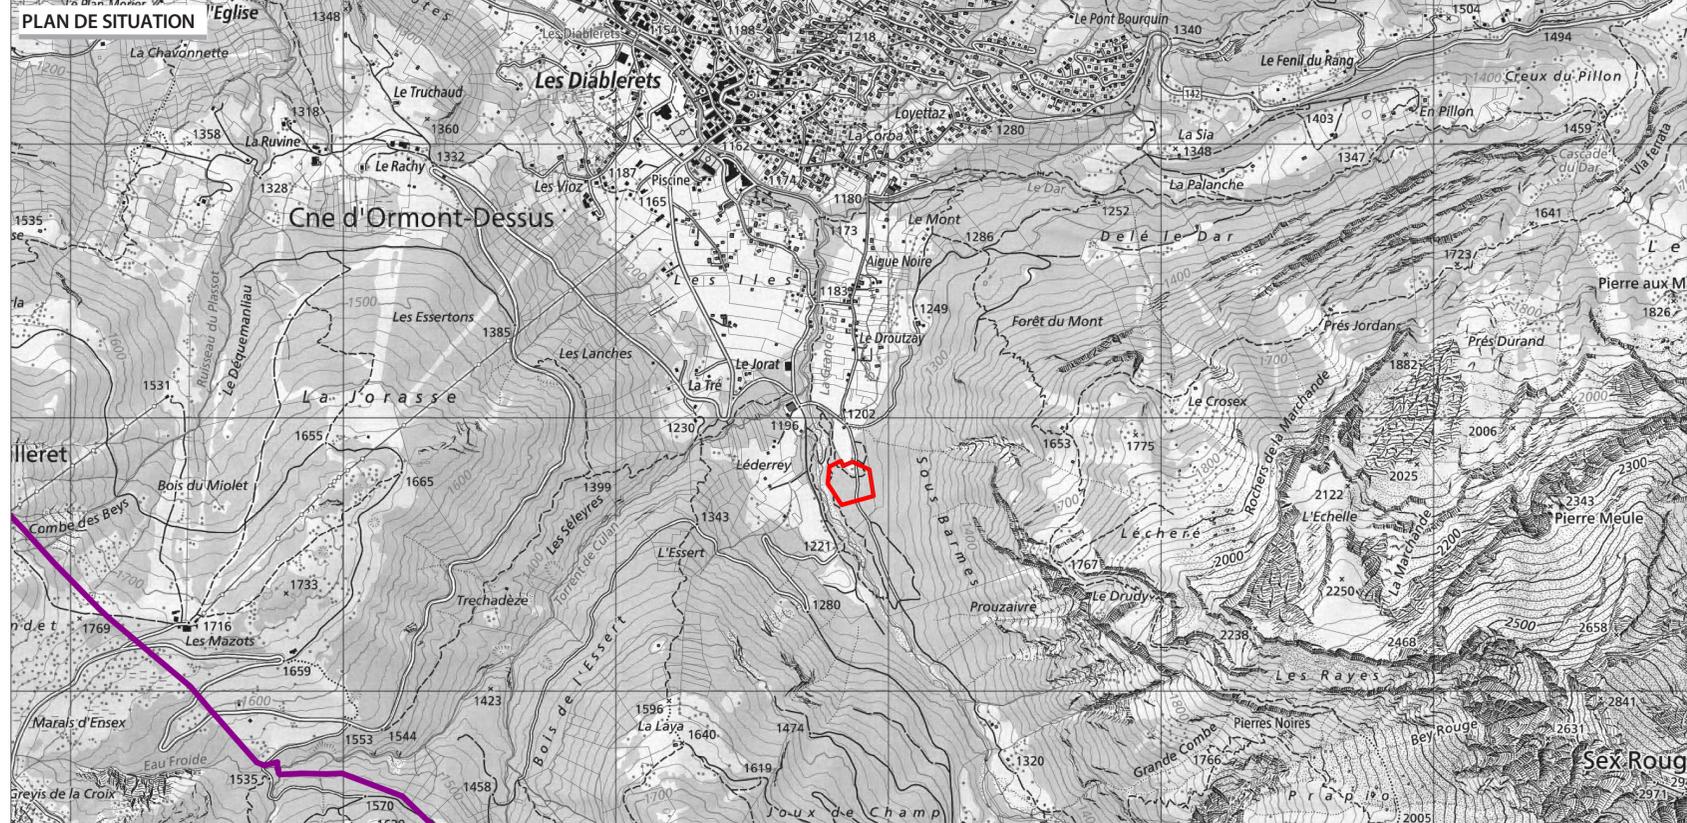

PLAN DE ZONES - LE DROUTZAY

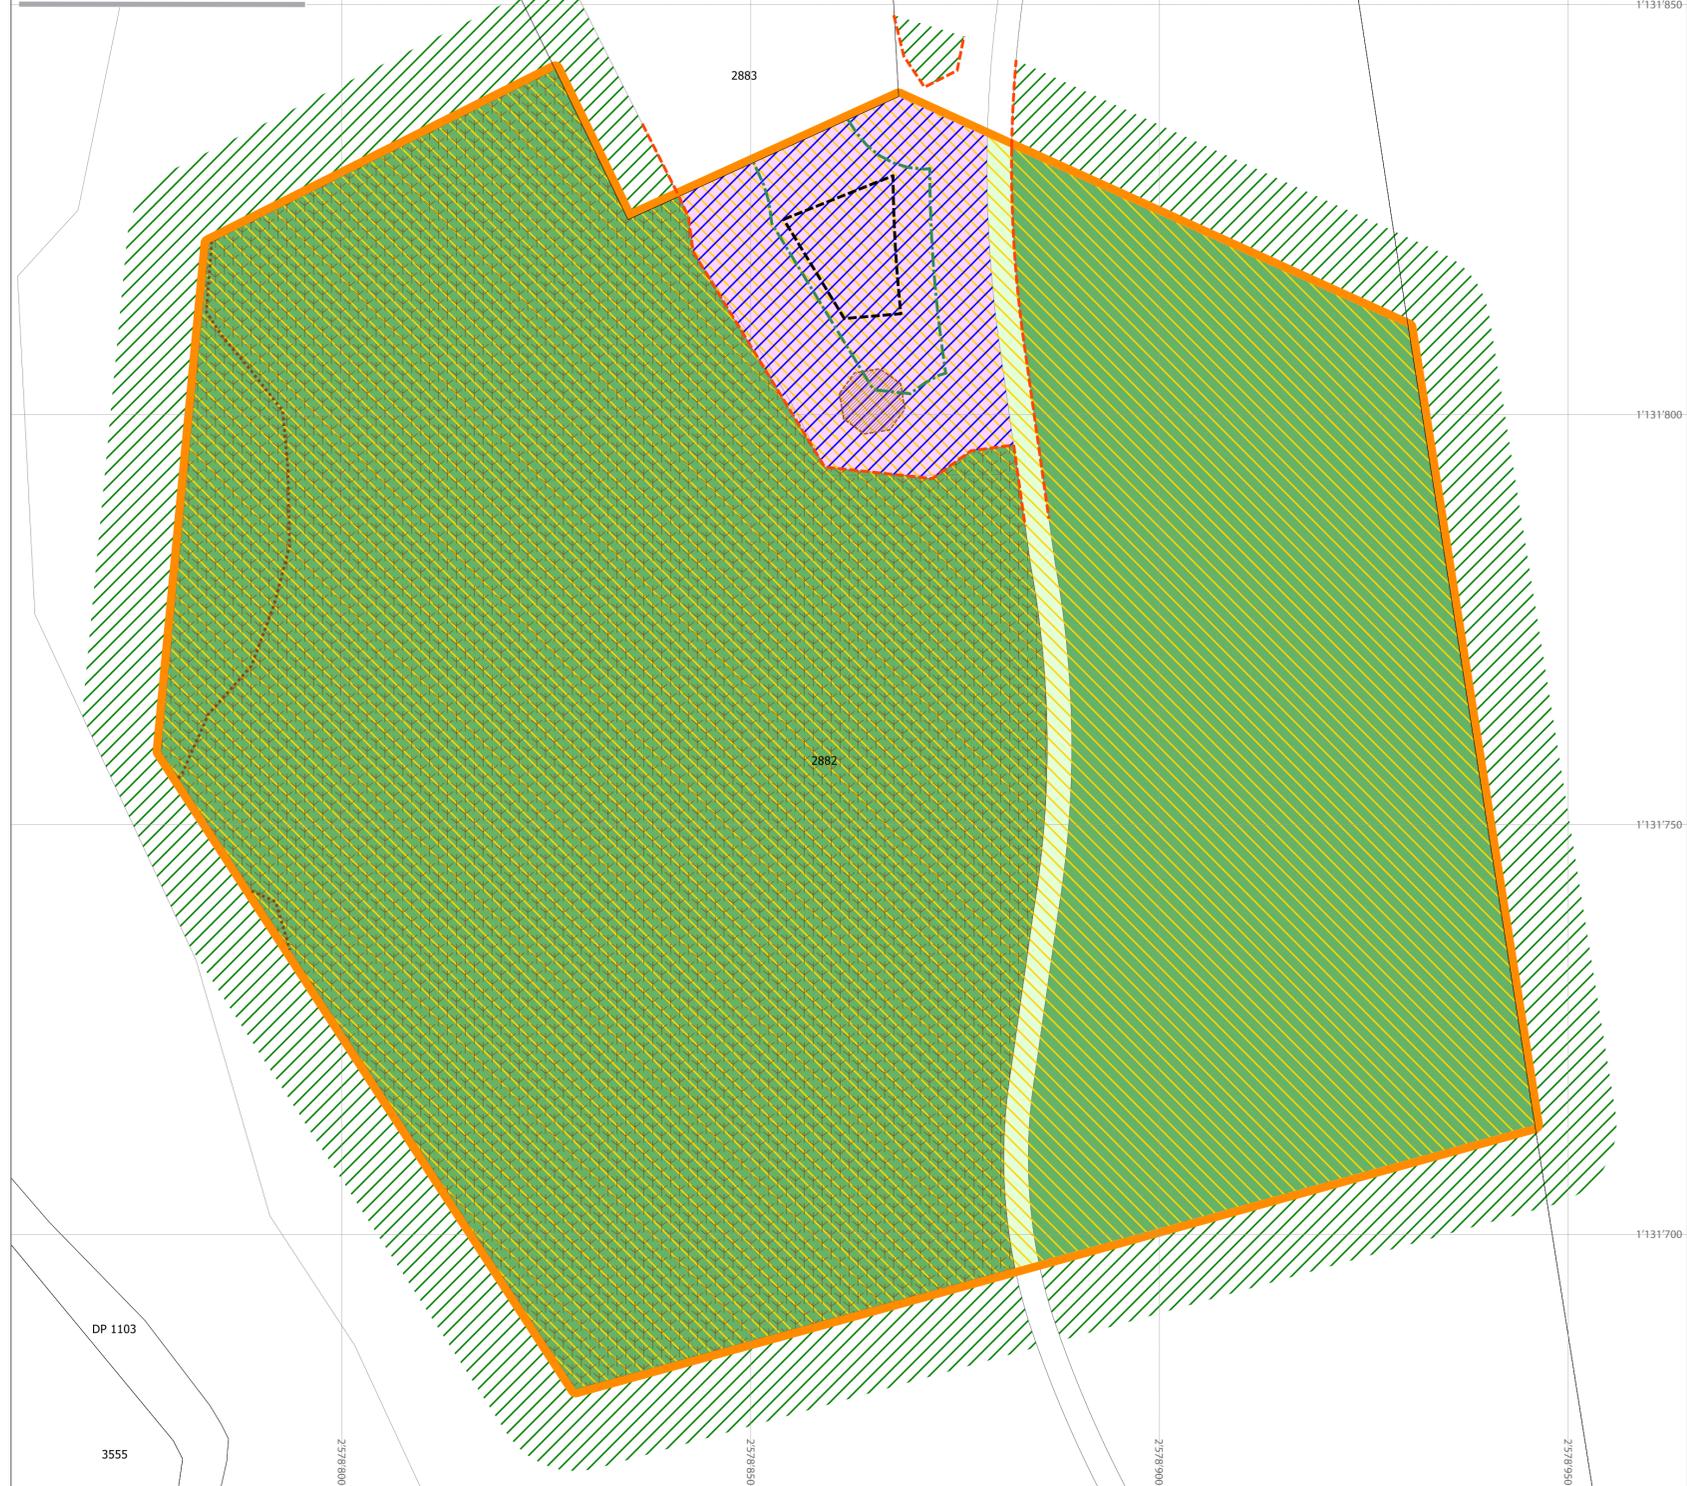

LÉGENDE PLAN DE ZONES - LE DROUTZAY

Restrictions de droit public relevant de la procédure LATC

— Péri mètres des plans d'affectation légalisés

Zones d'affectation

— Zone agricole 16 LAT

— Zone de tourisme et loisirs 18 LAT

— Aire forestière 18 LAT

Contenus superposés

— Secteur de restrictions liés aux dangers naturels - restrictions générales avalanches

— Secteur de restrictions liés aux dangers naturels - restrictions générales laves torrentielles

— Autre périmètre superposé - Parcours Accrobranche

— Périmètre d'implantation des constructions

Restrictions de droit public relevant des procédures liées à celle de la LATC

— Lisière forestière statique constatée ou confirmée par l'Inspection des forêts du 3ème arrondissement en date du 03.08.2023

— Distance de 10 m par rapport à la lisière forestière

Éléments relevant d'autres procédures ou à titre indicatif

— Couvert existant

— Chemins de randonnée pédestre

— Aire forestière hors périmètre (représentée à 10 m du périmètre du plan d'affectation légalisé)



Echelle : 1: 500

0 20 m

LISTE DES PROPRIÉTAIRES

N°	Nom Prénom
2882	Commune d'Ormont-Dessus

Plan de base établi sur la base des données cadastrales authentifié le