



Plan d'affectation Diablerets centre

Enquête publique complémentaire

Plan

Approuvé par la Municipalité d'Ormont-Dessus dans sa séance du _____ au _____

Soumis à l'enquête publique du _____ au _____

Le Syndic : _____ Le Secrétaire : _____

Le Syndic : _____ Le Secrétaire : _____

Christian Reber Michka Roch

Christian Reber Michka Roch

Adopté par le Conseil communal dans sa séance du _____

Approuvé par le Département compétent. Lausanne, le _____

Le Président : _____ Le Secrétaire : _____

La Cheffe du Département : _____

Jonathan Buset Laure Detraz

Entré en vigueur le _____

Urbanisme - REG A & FSU | 1820 Montreux



LÉGENDE - PLAN DE ZONES

RESTRICTION DE DROIT PUBLIC RELEVANT DE LA PROCÉDURE LATC

- Périmètre des plans d'affectation légalisés
- Zones d'affectation
 - Zone centrale 15 LAT - A
 - Zone centrale 15 LAT - B
 - Zone d'habitation de très faible densité 15 LAT
 - Zone de tourisme et de loisirs 15 LAT - A
 - Zone de tourisme et de loisirs 15 LAT - B
 - Zone de tourisme et de loisirs 15 LAT - C
 - Zone de tourisme et de loisirs 15 LAT - D
 - Zone affectée à des besoins publics 15 LAT - A
 - Zone affectée à des besoins publics 15 LAT - B
 - Zone affectée à des besoins publics 15 LAT - C
 - Zone affectée à des besoins publics 15 LAT - D
 - Zone d'activités économiques 15 LAT
 - Zone de verdure 15 LAT - A
 - Zone de verdure 15 LAT - B
 - Zone de desserte 15 LAT
 - Zone ferroviaire 15 LAT
 - Zone agricole 16 LAT
 - Zone des eaux 17 LAT
 - Zone de desserte 18 LAT
 - Aire forestière 18 LAT
- Contenus superposés
 - Espace réservé aux eaux
 - Secteur de protection du site bâti 17 LAT
 - Secteur de sport d'hiver 18 LAT

RESTRICTION DE DROIT PUBLIC RELEVANT DE PROCÉDURES LIÉES À CELLE DE LA LATC

- Limite forestière statique déterminée ou confirmée par l'inspecteur forestier en date du 10.06.2020
- Limite de la bande inconstructible des 10 mètres à la limite forestière statique

ÉLÉMENTS RELEVANT D'AUTRES PROCÉDURES OU À TITRE INDICATIF


- Limite parcellaire
- Bâtiment
- Bâtiment souterrain
- Aire forestière 18 LAT hors périmètre
- Secteur de protection des eaux Au



PLAN DE ZONES



PLAN DE DÉTAIL

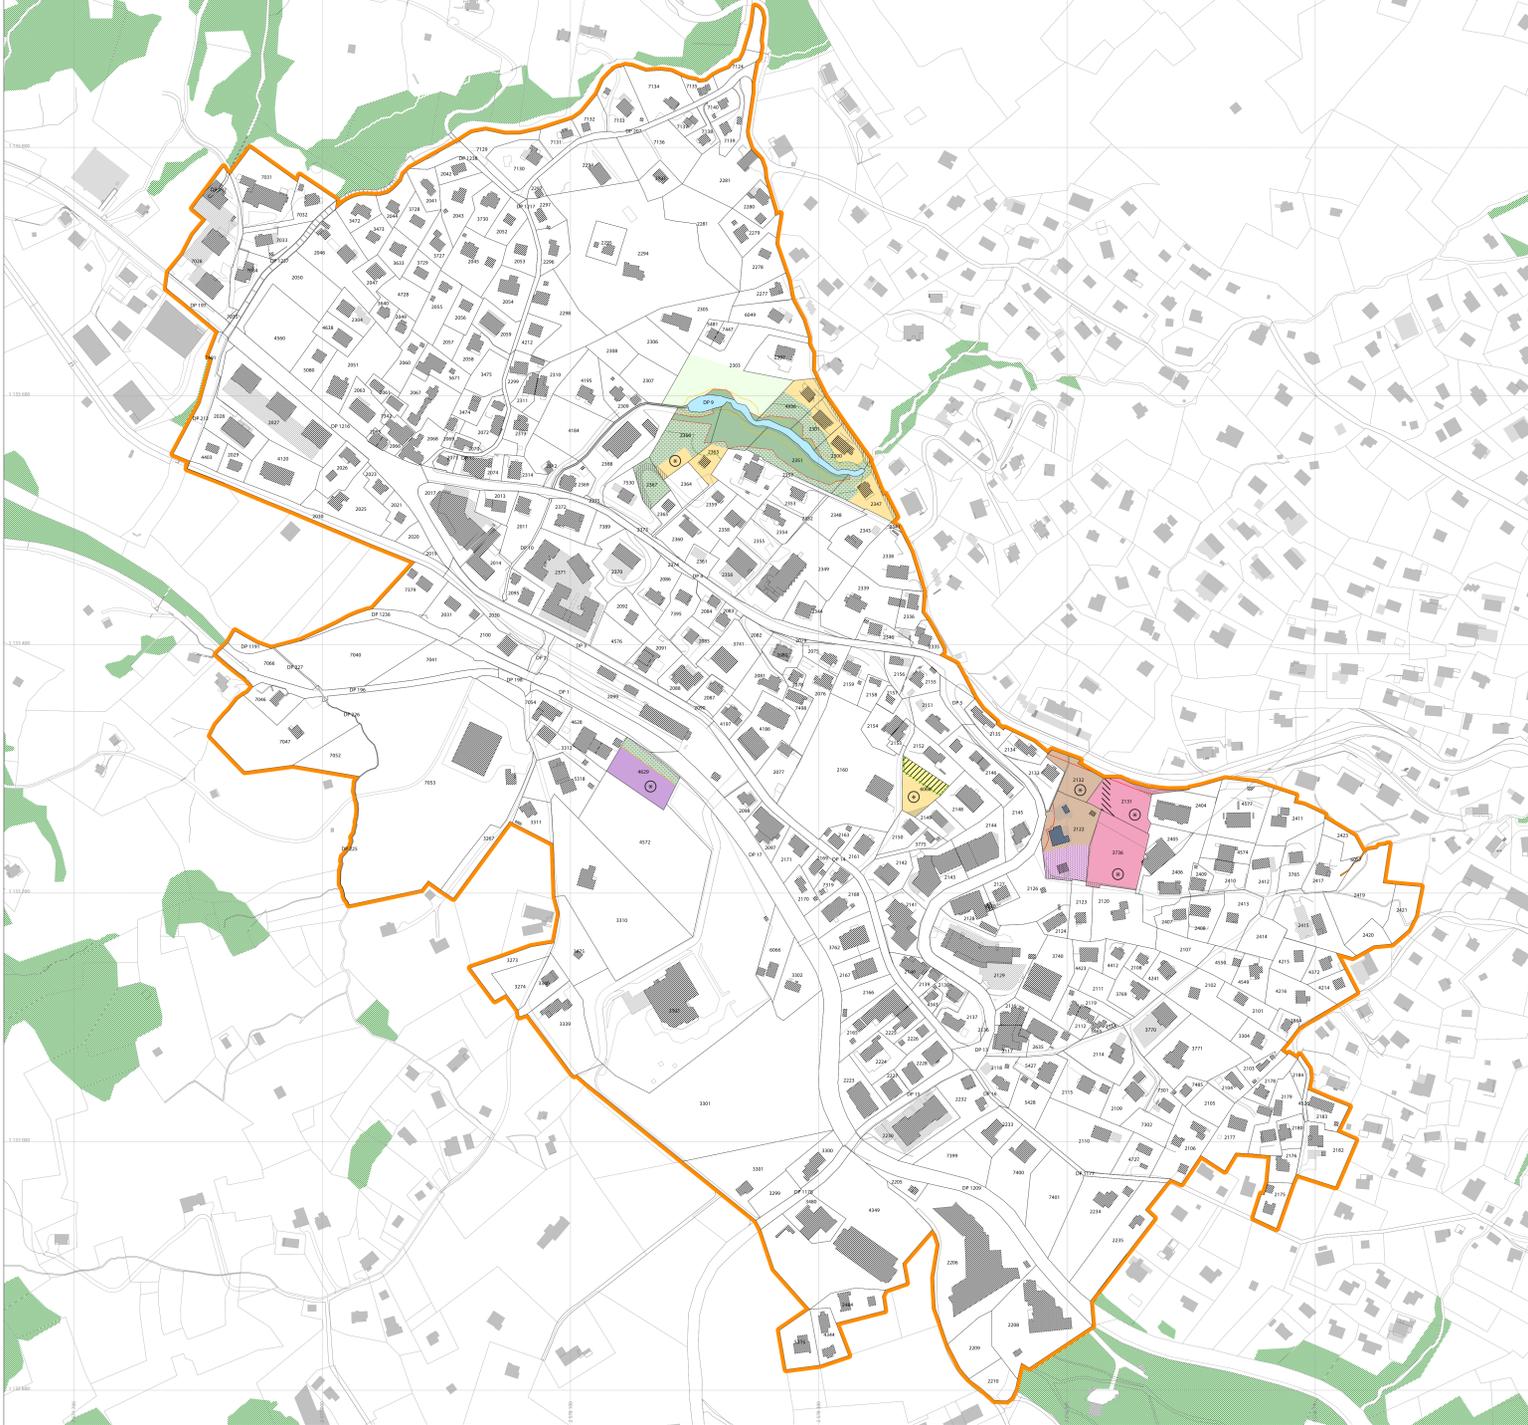

LÉGENDE - PLAN DE DÉTAIL

RESTRICTIONS DE DROIT PUBLIC RELEVANT DE LA PROCÉDURE LATC

- Périmètre des plans d'affectation légalisés
- Zones d'affectation
 - Zone centrale 15 LAT - A
 - Zone centrale 15 LAT - B
 - Zone d'habitation de très faible densité 15 LAT
 - Zone de tourisme et de loisirs 15 LAT - A
 - Zone de tourisme et de loisirs 15 LAT - B
 - Zone de tourisme et de loisirs 15 LAT - C
 - Zone de tourisme et de loisirs 15 LAT - D
 - Zone affectée à des besoins publics 15 LAT - A
 - Zone affectée à des besoins publics 15 LAT - B
 - Zone affectée à des besoins publics 15 LAT - C
 - Zone affectée à des besoins publics 15 LAT - D
 - Zone d'activités économiques 15 LAT
 - Zone de verdure 15 LAT - A
 - Zone de verdure 15 LAT - B
 - Zone de desserte 15 LAT
 - Zone ferroviaire 15 LAT
 - Zone agricole 16 LAT
 - Zone des eaux 17 LAT
 - Zone de desserte 18 LAT
 - Aire forestière 18 LAT
- Contenus superposés
 - Espace réservé aux eaux
 - Secteur de protection du site bâti 17 LAT
 - Secteur de sport d'hiver 18 LAT
 - Autre périmètre superposé - aire de verdure extensive
 - Autre contenu ponctuel - parcelles concernées par la disponibilité des terrains non-bâti

RESTRICTIONS DE DROIT PUBLIC RELEVANT DE PROCÉDURES LIÉES À CELLE DE LA LATC

- Limite forestière statique déterminée ou confirmée par l'inspecteur des forêts en date du 10.06.2020
- Limite de la bande inconstructible des 10 mètres à la limite forestière statique
- Limite des constructions nouvelle

ÉLÉMENTS RELEVANT D'AUTRES PROCÉDURES OU À TITRE INDICATIF

- Limite parcellaire
- Bâtiment
- Bâtiment souterrain
- Objet noté *3* au recensement architectural
- Objet noté *4* au recensement architectural
- Vole de communication historique d'importance régionale et locale
- Aire forestière 18 LAT hors périmètre
- Parcelle inscrite au cadastre des sites pollués



LÉGENDE - PLAN DES SECTEURS DE RESTRICTIONS LIÉS AUX DANGERS NATURELS

RESTRICTIONS DE DROIT PUBLIC RELEVANT DE LA PROCÉDURE LATC

- Périmètre des plans d'affectation légalisés
- Contenus superposés
 - Secteur de restrictions liés aux dangers naturels - restrictions couloir de crue de la Grande Eau
 - Secteur de restrictions liés aux dangers naturels - restrictions générales inondations
 - Secteur de restrictions liés aux dangers naturels - restrictions générales glissements superficiels spontanés
 - Secteur de restrictions liés aux dangers naturels - restrictions générales glissements profonds permanents
 - Secteur de restrictions liés aux dangers naturels - restrictions générales effondrements
 - Secteur de restrictions liés aux dangers naturels - restrictions générales générales avalanches

ÉLÉMENTS RELEVANT D'AUTRES PROCÉDURES OU À TITRE INDICATIF

- Limite parcellaire
- Bâtiment
- Bâtiment souterrain
- Aire forestière 18 LAT hors périmètre



PLAN DES SECTEURS DE RESTRICTIONS LIÉS AUX DANGERS NATURELS

