


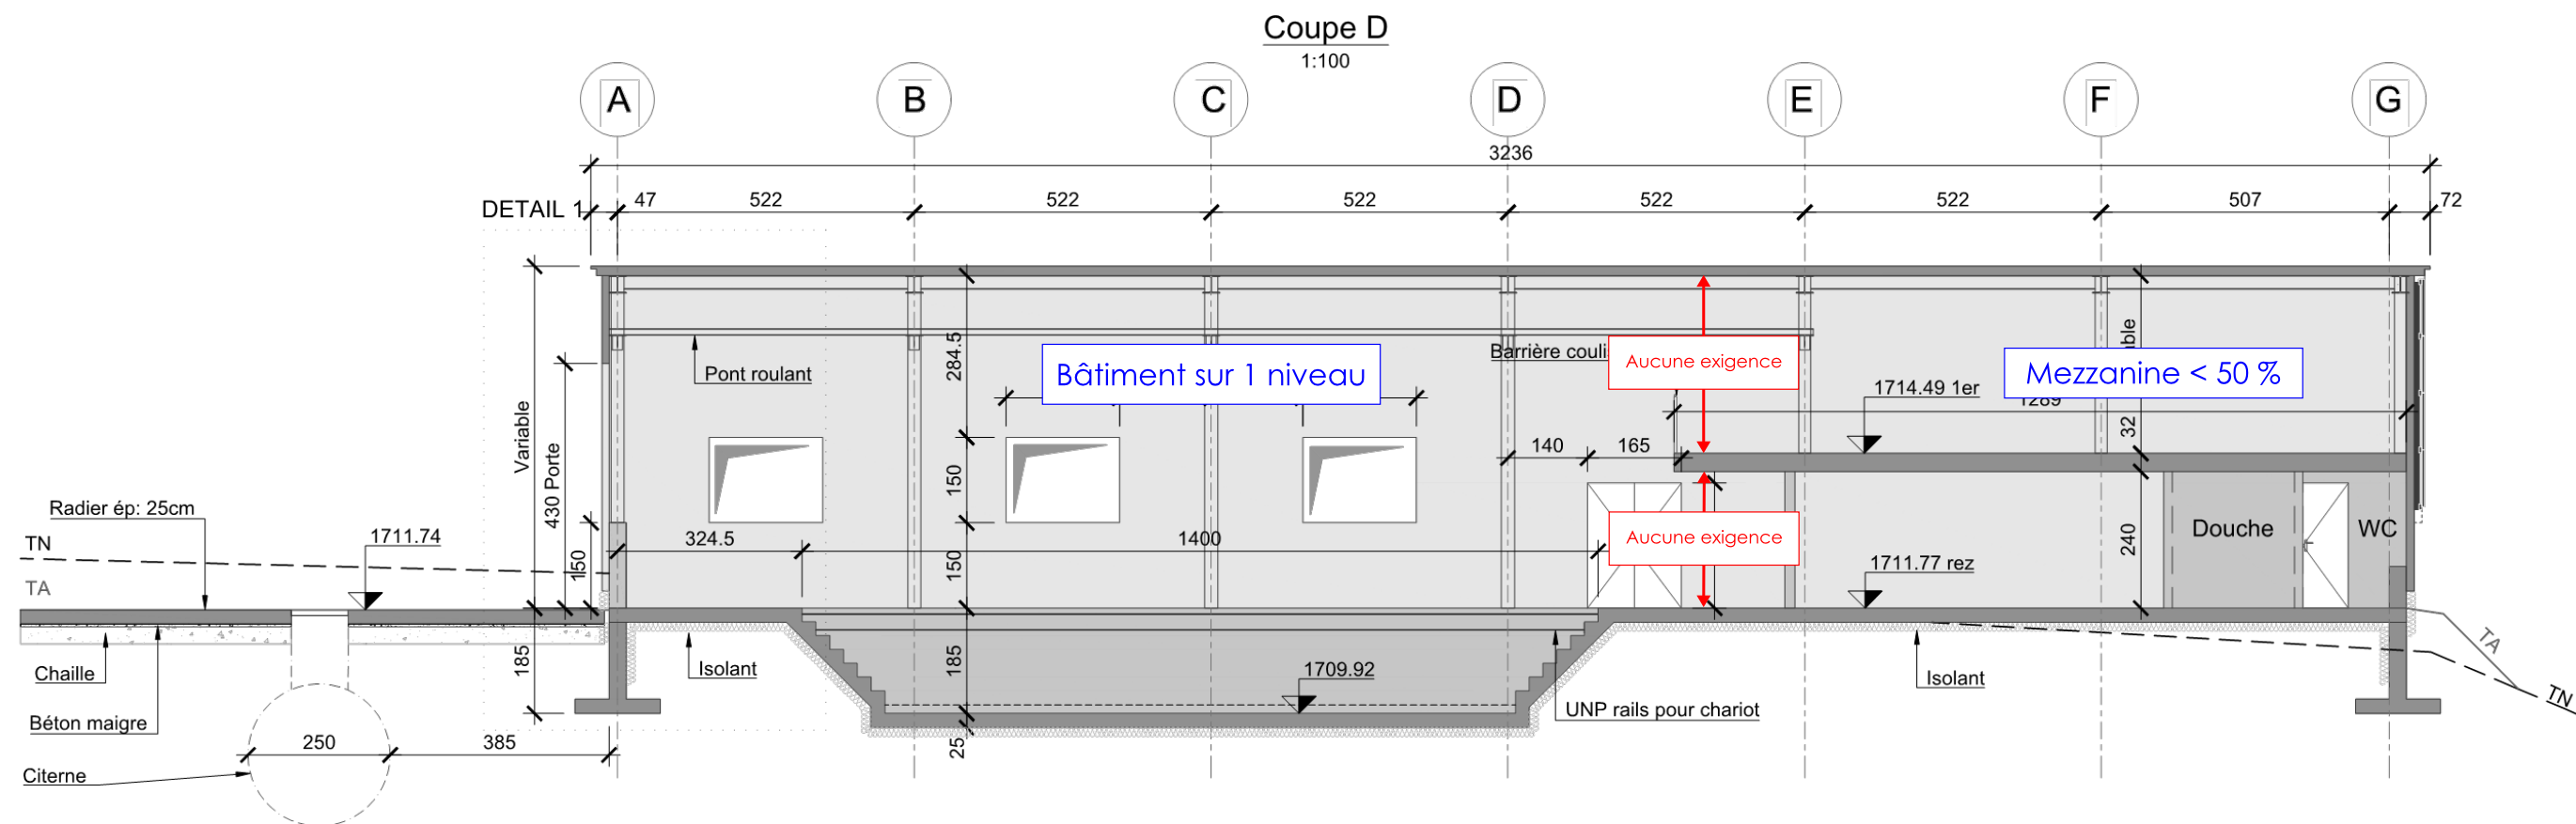

Hangar dameuses
Diablerets

Coupe D
Echelle 1 : 125 / A3

ECOfire SA
Cédric Morand
Spécialiste en protection incendie AEA
Rue de la Poste 13
1926 Fully

Fully, le 21 mai 2025

ecofire SA LA FORCE DE L'EXPÉRIENCE

Concept de protection incendie et d'évacuation N°25343