

Hangar dameuse TVGD

Les Mazots



DOSSIER
Mise à l'enquête

TOITURE ET FACADES

Chemin de fichier: L:\2021\2166 Hangar Dameuse TVGD -Les Mazots (suite 2013 + 2125)\4_Plans\2_Mise À L'enquête\2166-001c Plan D'enquête

Plan n° : 2166-002c	Format : 63x50 = 0.31m ²	Echelle : Comme indiqué
	Dessinateur : CS	App. interne : GB
	Date : 10.07.2024	

Mod.	Date	Dessin.	Contr.	Objet
A	03.09.2024	TR	GB	Ajout deux portes
B	15.10.2024	VD	GB	Modification selon remarques de TVGD sur plan 2166-001a
C	26.05.2025	VD	GB	Plan pour enquête

Maître d'ouvrage

Société de remontées mécaniques
Télé Villars-Gryon les Diablerets
Rue Central 120
1884 Villars

M. Deburax


TELE VILLARS-GRYON
DIABLERETS S.A.
Case postale 133
1884 Villars-sur-Ollon
☎ +41 24 495.81.13 / info@tvgd.ch

Auteur des projets

Bureau d'ingénieur
Petignat & Cordoba
Rue de la Paix 11
1820 Montreux

G. Briguet


PETIGNAT & CORDOBA
INGÉNIEURS CONSEILS SA
1820 Montreux, Rue de la Paix 11
Succursales VD - VS - FR
www.petignat-cordoba.ch



Chemin de fichier: L:\2021\2166 Hangar Dameuse TVGD -Les Mazots (suite 2013 + 2125)\4_Plans\2_Mise à l'enquête\2166-001c Plan D'enquête

Plan n° :	Format : 63x50 = 0.31m ²	Echelle : Comme indiqué
2166-002c	Dessinateur : CS	App. interne : GB
	Date : 10.07.2024	

Mod.	Date	Dessin.	Contr.	Objet
A	03.09.2024	TR	GB	Ajout deux portes
B	15.10.2024	VD	GB	Modification selon remarques de TVGD sur plan 2166-001a
C	26.05.2025	VD	GB	Plan pour enquête

Maître d'ouvrage

Société de remontées mécaniques
Télé Villars-Gryon les Diablerets
Rue Central 120
1884 Villars

M. Deburaux

Auteur des projets


Bureau d'ingénieur
Petignat & Cordoba
Rue de la Paix 11
1820 Montreux

G. Briguet


Surface panneau solaire :

- Façade nouveau bâtiment : 96 m²
- Façade bâtiment existant : 90 m²


Façade SUD - EST
1:100

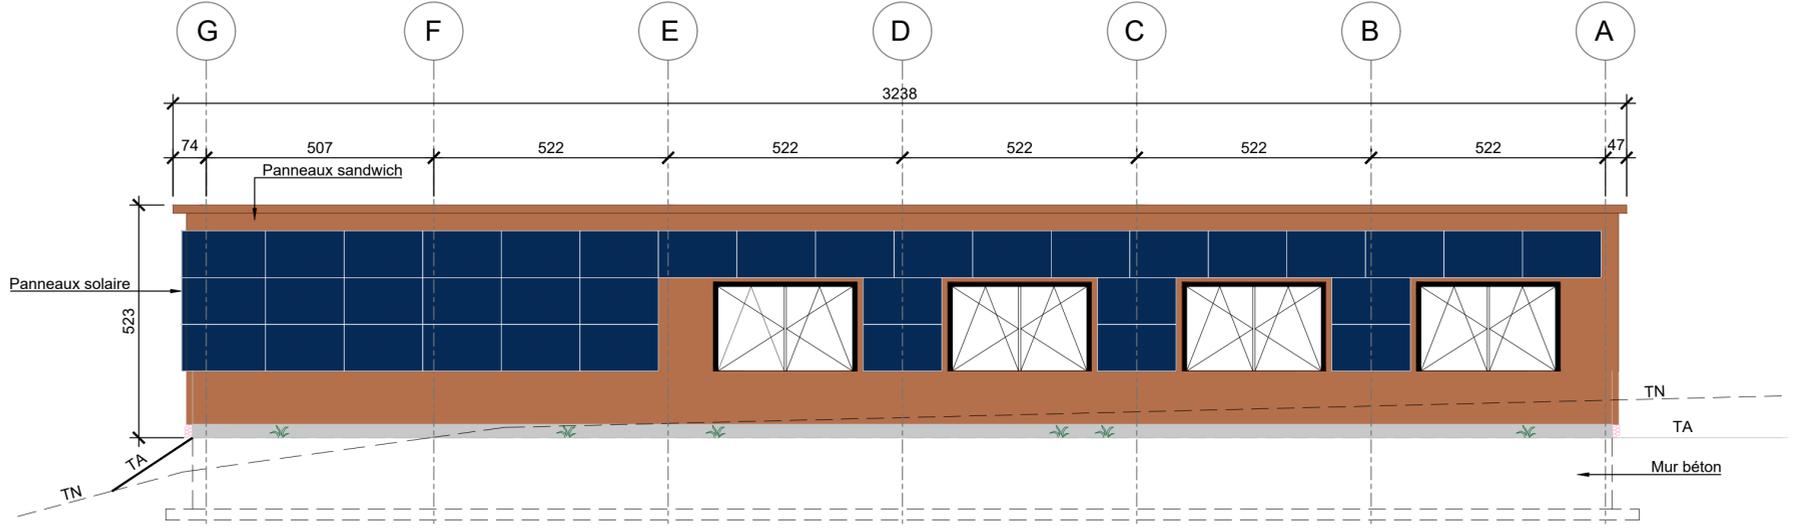

Façade SUD - OUEST
1:100

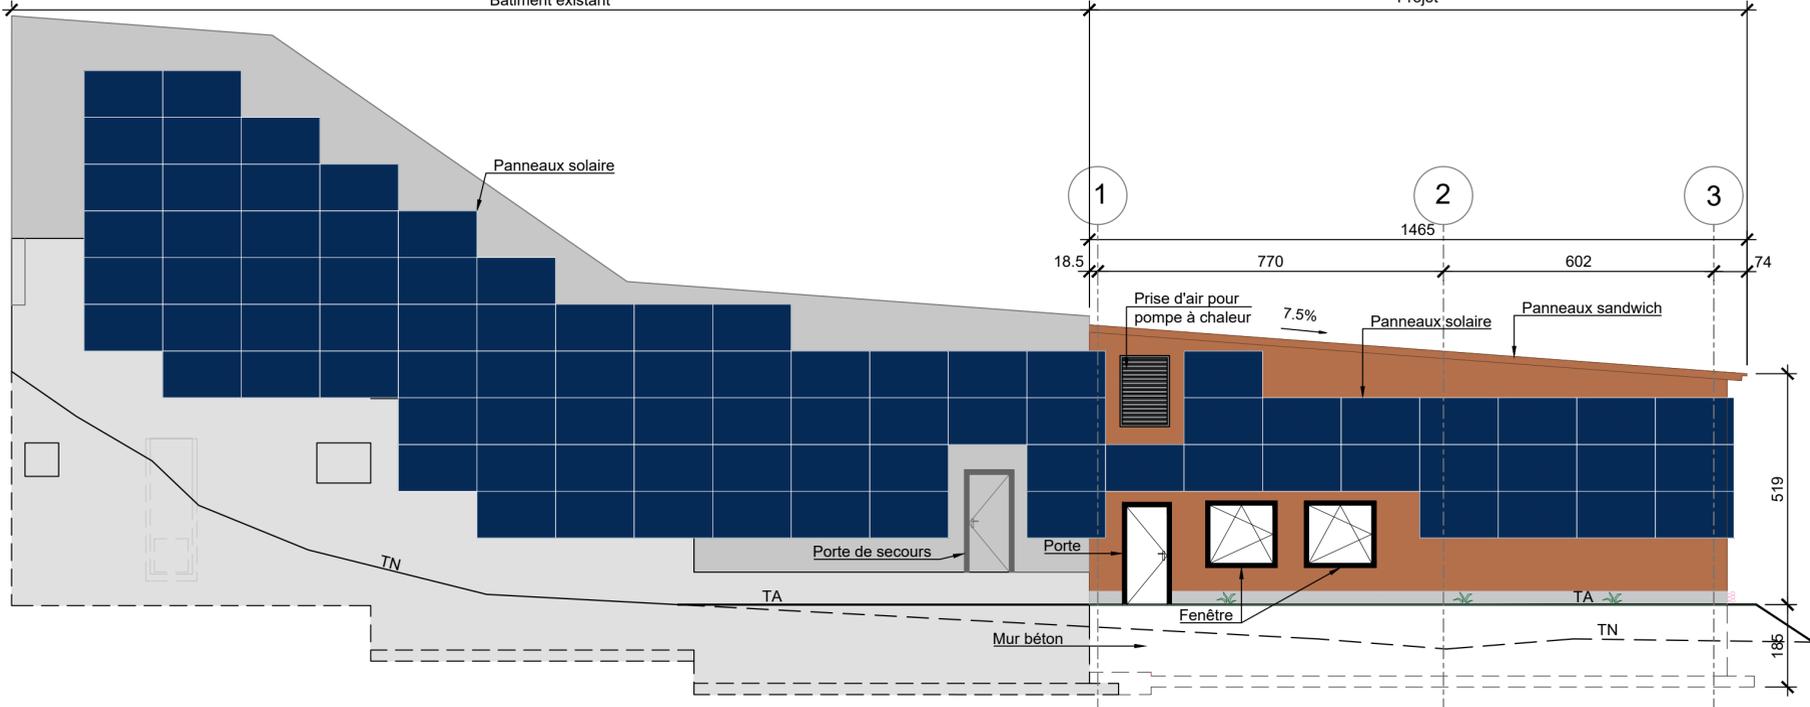

Vue en plan

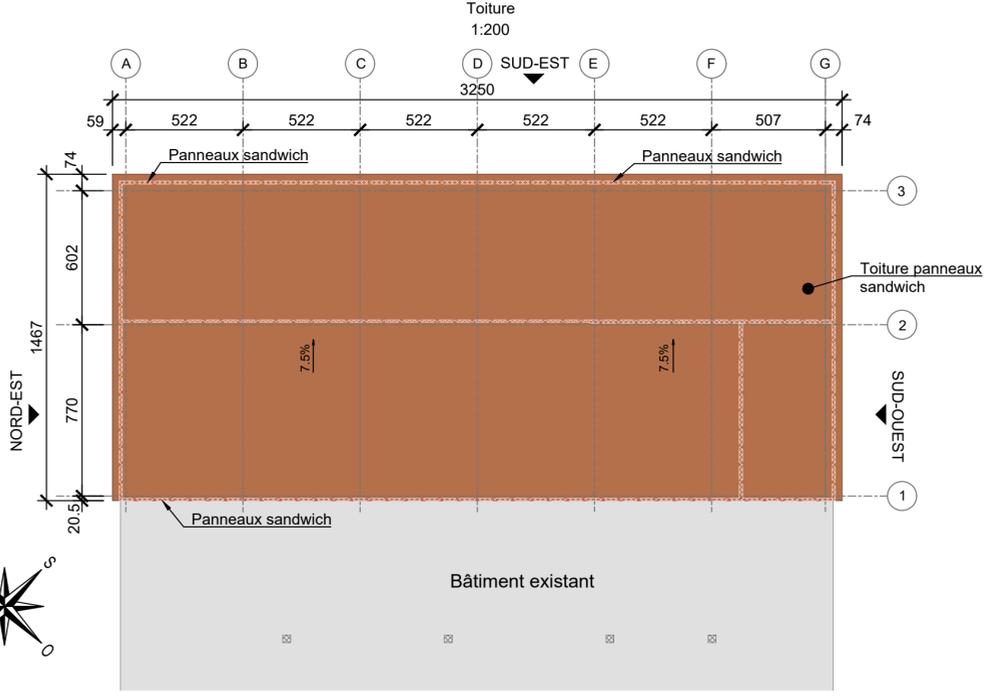

Façade NORD - EST
1:100

