


Vue en plan  
Etage  
1:100

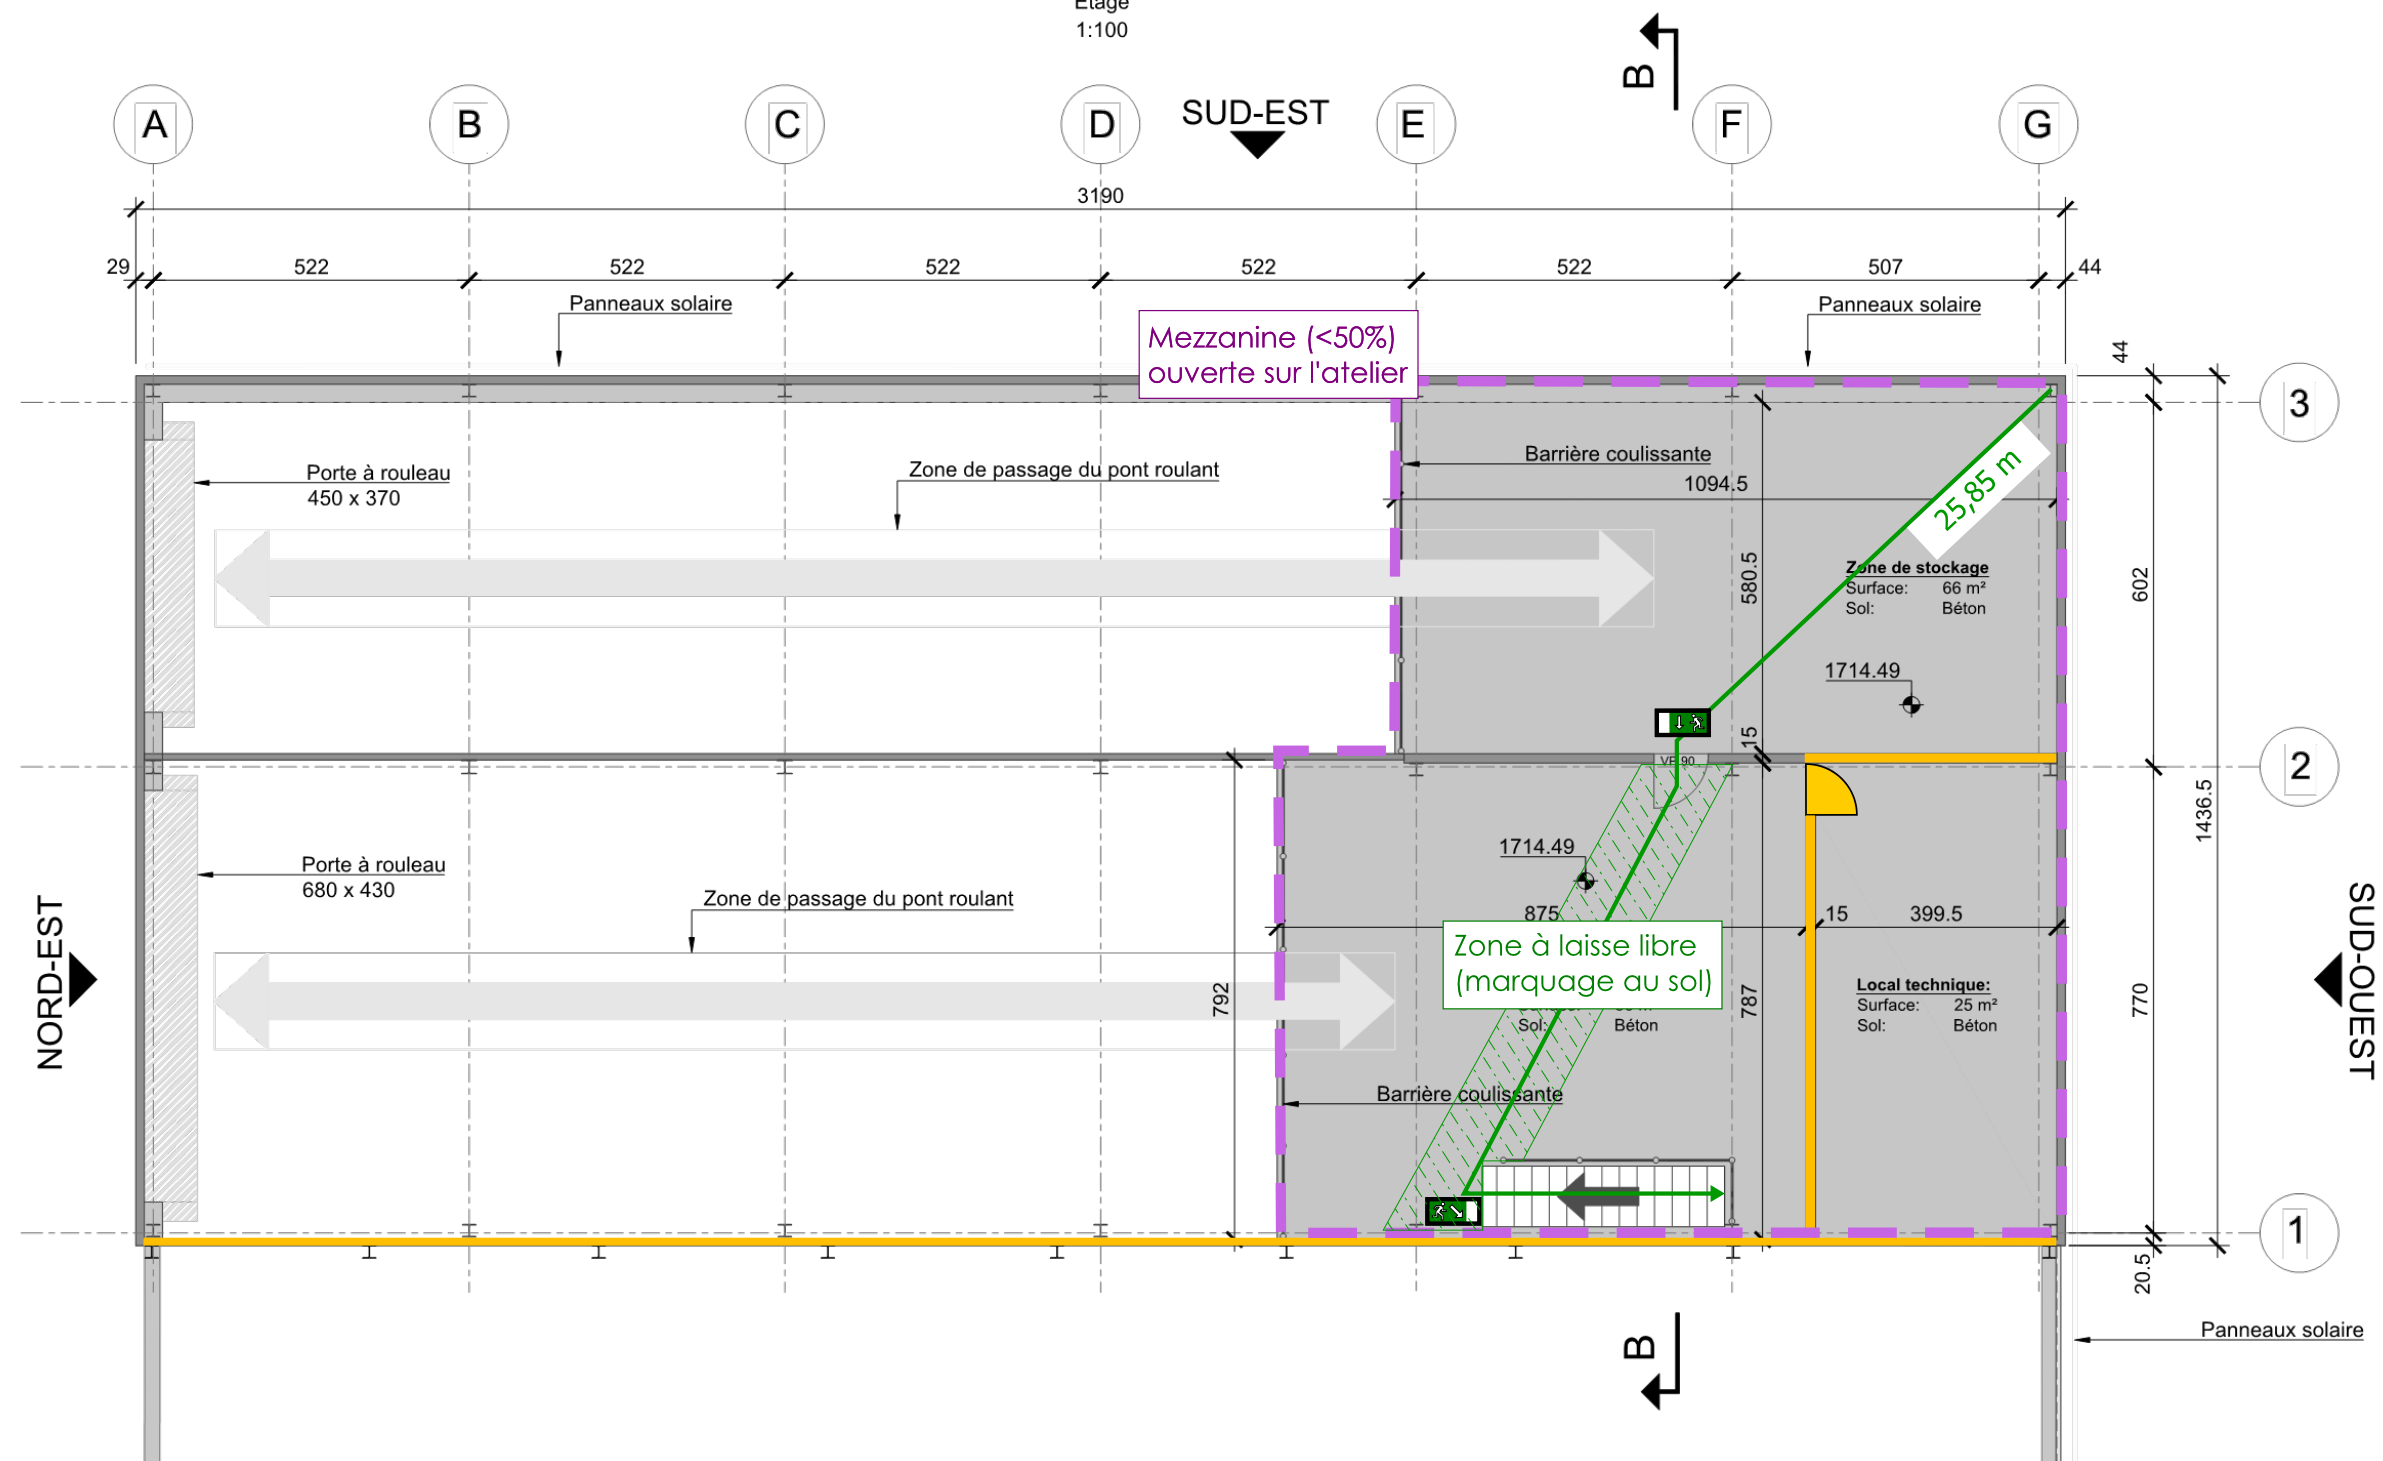

- |  |                       |  |                                 |
|--|-----------------------|--|---------------------------------|
|  | Compartimentage EI 30 |  | Compartimentage EI 60           |
|  | Dépôt des clés        |  | EN 179                          |
|  | Extincteur adapté     |  | Porte EI30                      |
|  | Sens de fuite         |  | Signalisation photoluminescente |

Hangar dameuses  
Diablerets  
  
Mezzanine  
Echelle 1 : 125 / A3

ECOfire SA  
Cédric Morand  
Spécialiste en protection incendie AEAI  
Rue de la Poste 13  
1926 Fully  
Fully, le 21 mai 2025

ecofire SA LA FORCE DE L'EXPÉRIENCE

Concept de protection incendie et d'évacuation N°25343