

Hangar dameuse des Mazots

Ormont-dessus - Les Mazots

DOSSIER
Mise à l'enquête



PLAN DE RESEAUX
SITUATION

Chemin de fichier: L:\2021\2166 Hangar Dameuse TVGD -Les Mazots (suite 2013 + 2125)\4_Plans\2_Mise À L'enquête\2166-020 Plan Réseau

Plan n° :				Format : 68x38 = 0.26m ²	Echelle : Comme indiqué
2166-020				Dessinateur : VD	App. interne : GB
				Date : 24.01.2025	Altitude de réf.: ±0.00 =
Mod.	Date	Dessin.	Contr.	Objet	
A	...	...	...	...	

Maître d'ouvrage

Société de remontées mécaniques
Télé Villars-Gryon les Diablerets
Rue Centrale 120
1884 Villars

M. Deburaux

TELE VILLARS-GRYON
DIABLERETS S.A.
Case postale 133
1884 Villars-sur-Ollon
☎ +41 24 495 81 13 / info@tvad.ch

Auteur du projet

Bureau d'ingénieur
Petignat & Cordoba
Rue de la Paix 11
1820 Montreux

G. Briguet

PETIGNAT & CORDOBA
INGÉNIEURS-CONSEILS S.A.
1820 Montreux, Rue de la Paix 11
Succursales : VD - VS - FR
www.petignat-cordoba.ch

Ormont-dessus - Les Mazots

**PETIGNAT
CORDOBA
ENGINEERING**

www.petignat-cordoba.ch
Email: info@petignat-cordoba.ch

Montreux, Aigle & Atterles
Tél. 021 963 05 63

PLAN DE RESEAUX SITUATION

Plan n° : 2166-020	Format : 68x38 = 0.26m²	Echelle : Comme indiqué
	Dessinateur : VD	App. interne : GB
	Date : 24.01.2025	Altitude de réf.: ±0.00 =

Mod.	Date	Dessin.	Contr.	Objet
A	...	...	...	...


Société de remontées mécaniques
Télé Villars-Gryon les Diablerets
Rue Centrale 120
1884 Villars

Bureau d'ingénieur
Petignat & Cordoba
Rue de la Paix 11
1820 Montreux


G.Briguet

	Existant - Conduite eau potable
	Existant - Swisscom
	Existant - Romande energie
	Existant - Conduite canon à neige
	Existant - Eaux usées
	Existant - GAZ
	Futur - Conduite eau potable
	Futur - Conduite de carburant
	Ancien - Réseau eau potable

Le principe sera affiné en cours de chantier en fonction du suivi hydrogéologique à réalisé par le spécialiste

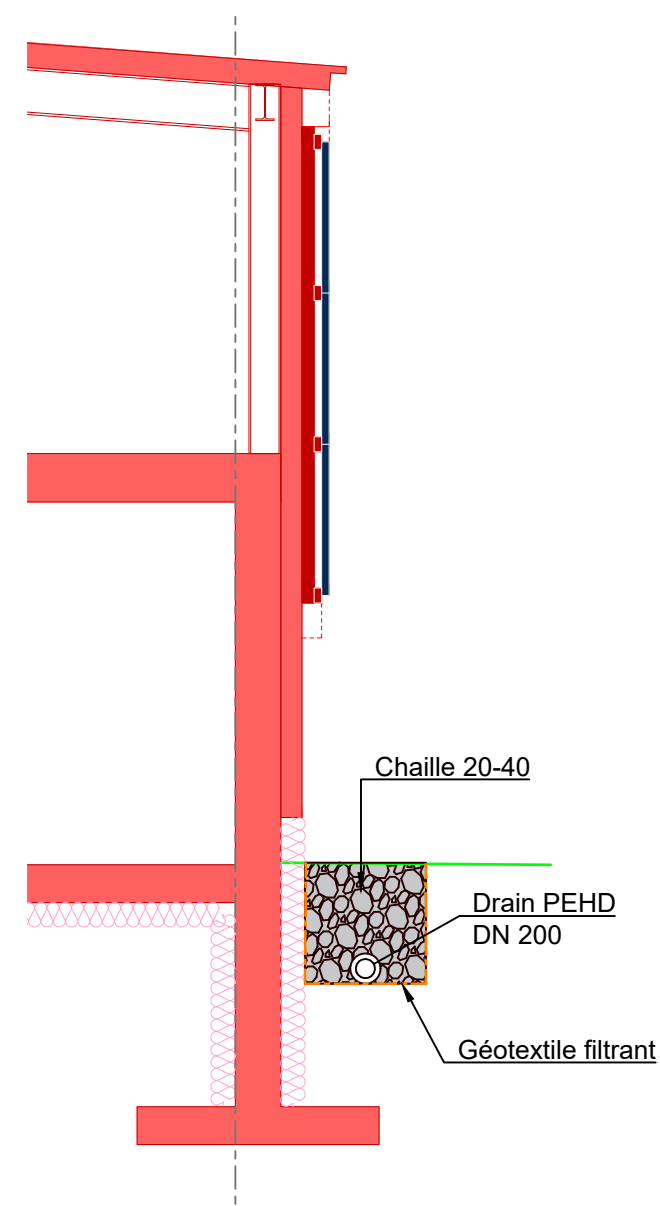

Vue en plan
1:500

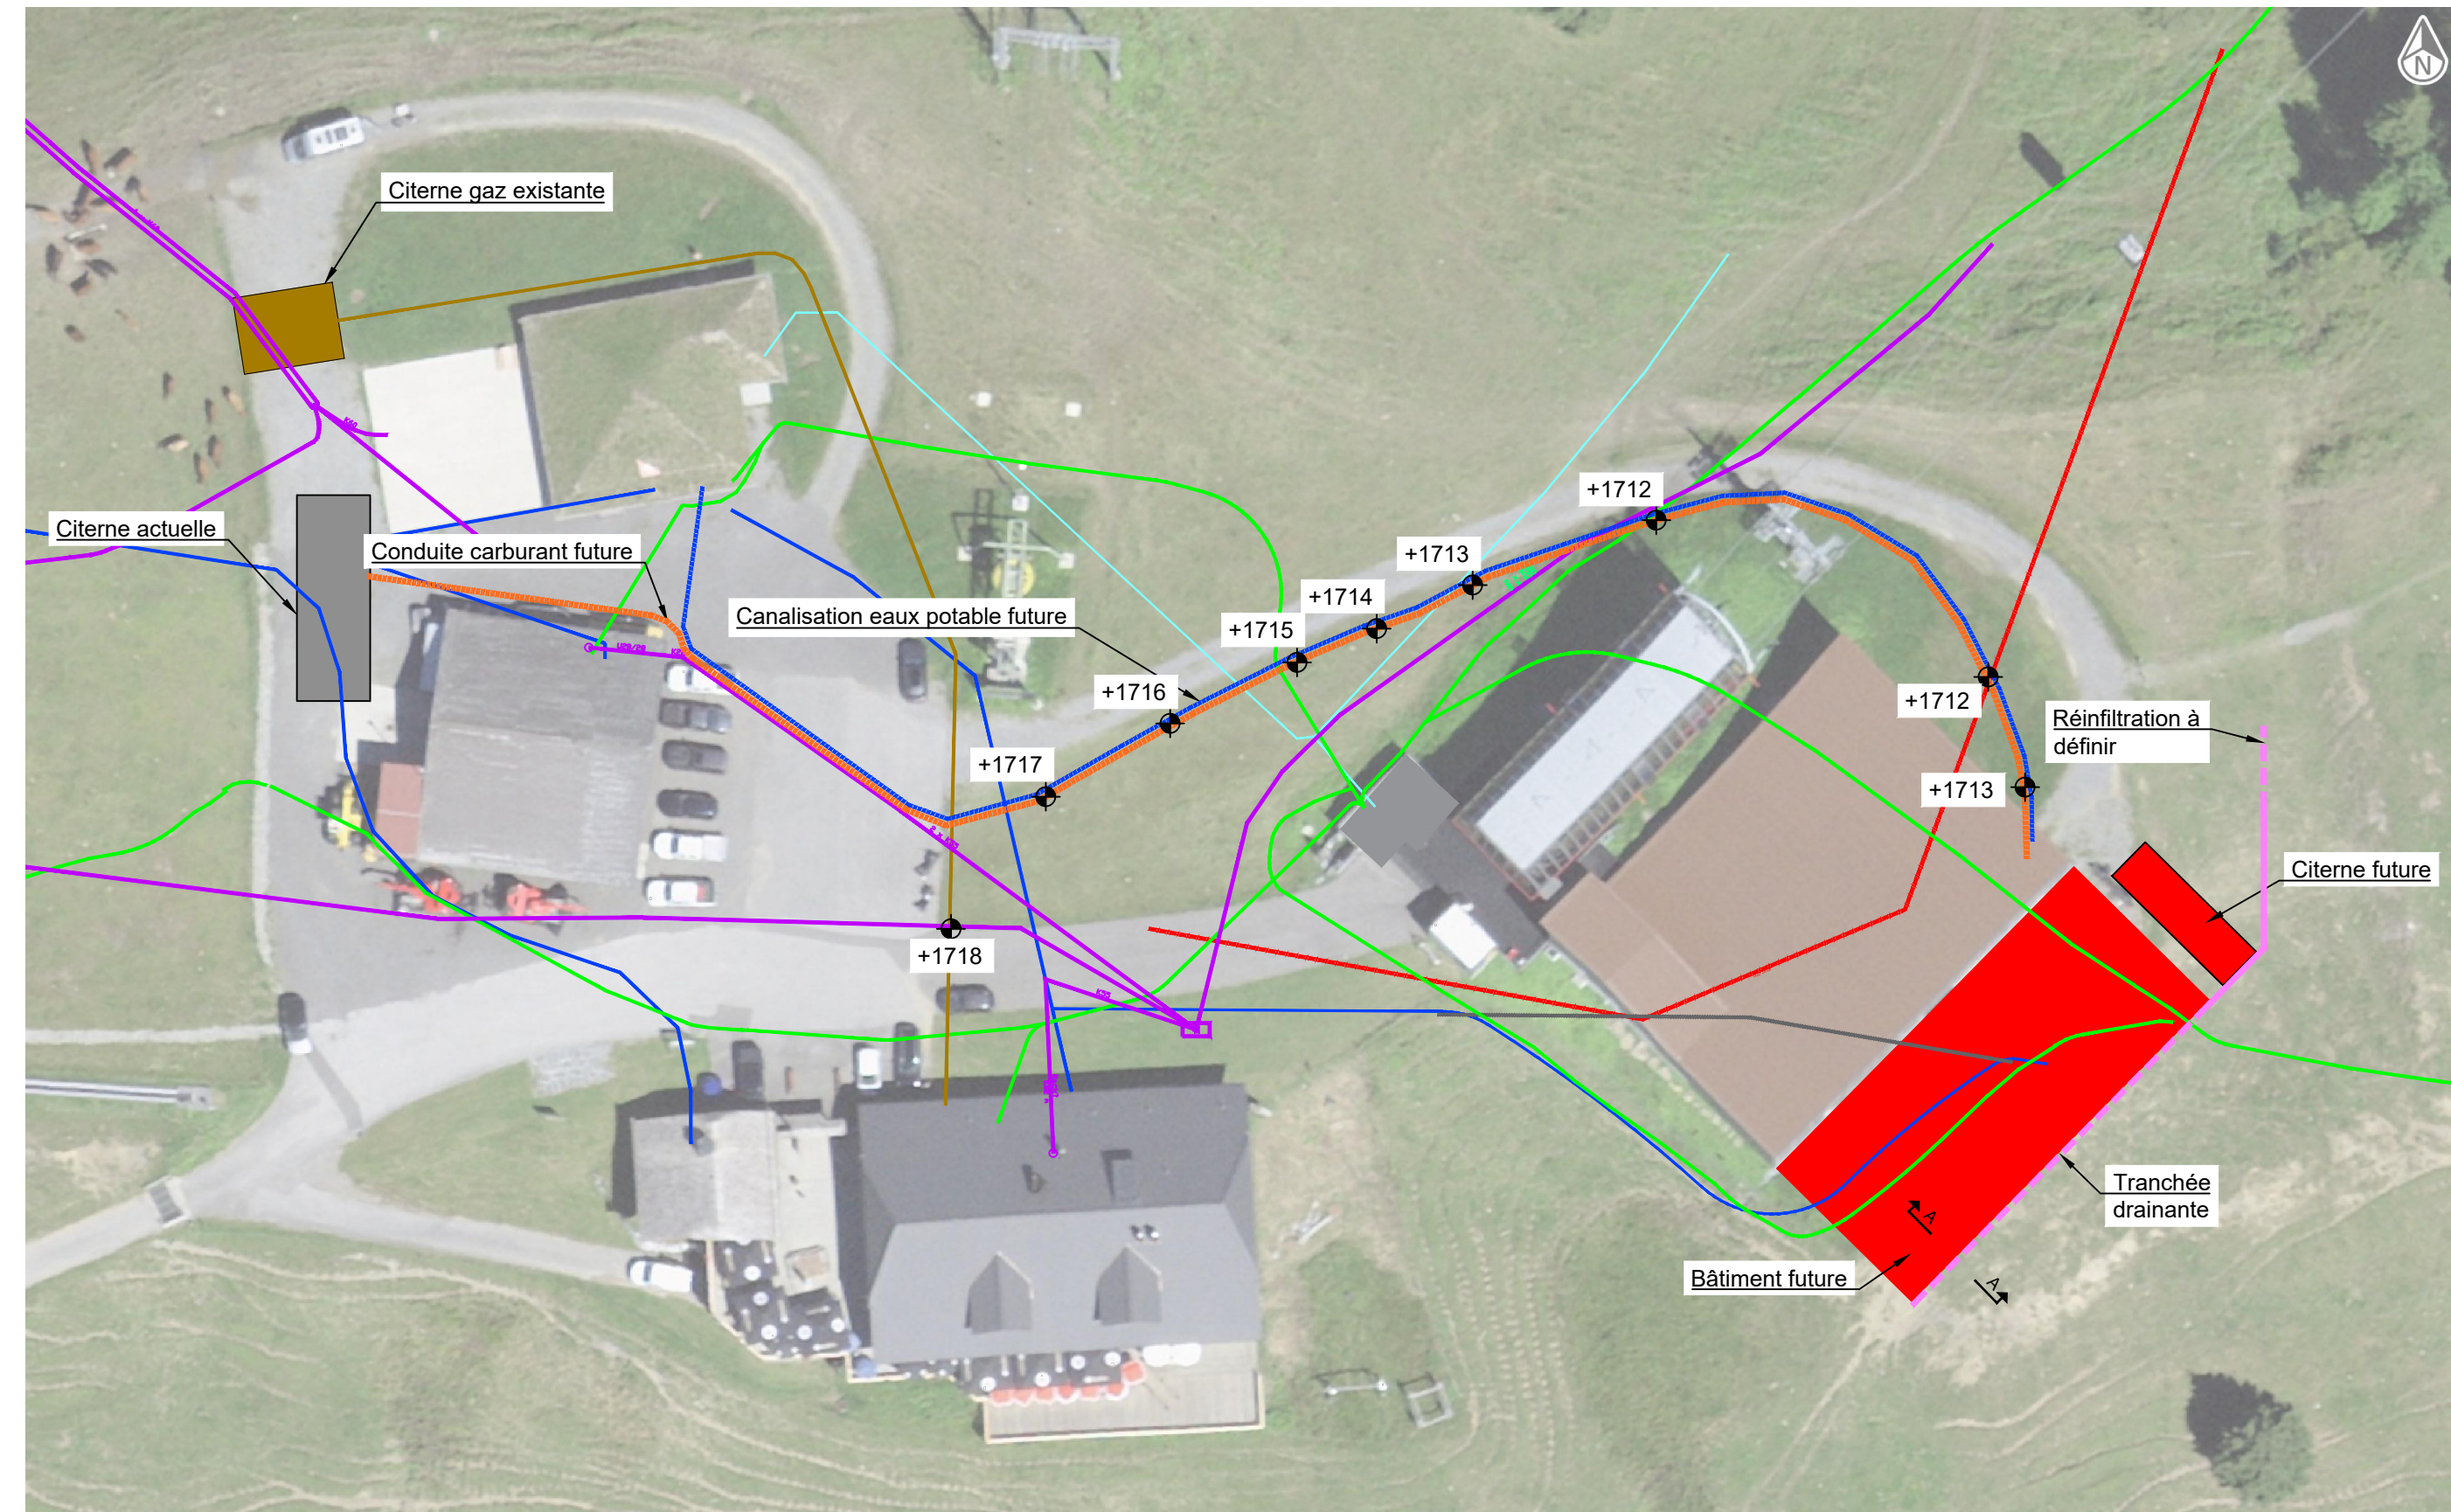

!! Plan estimatif, sondage à prévoir !!