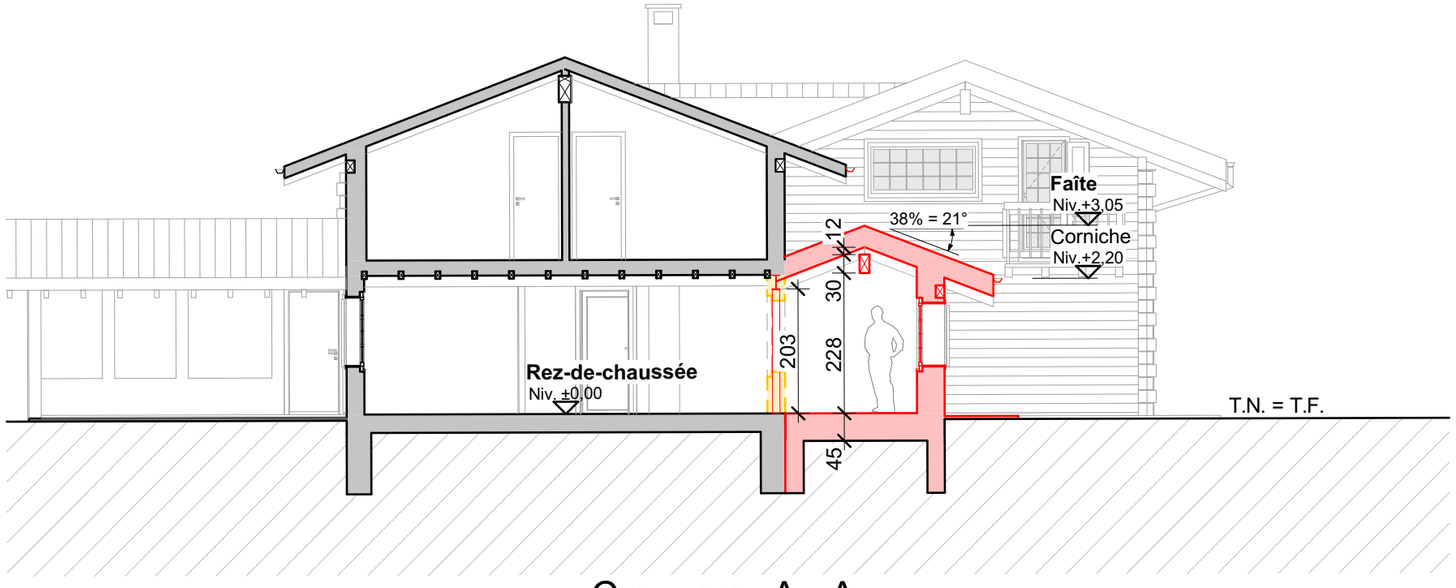

Coupe A-A

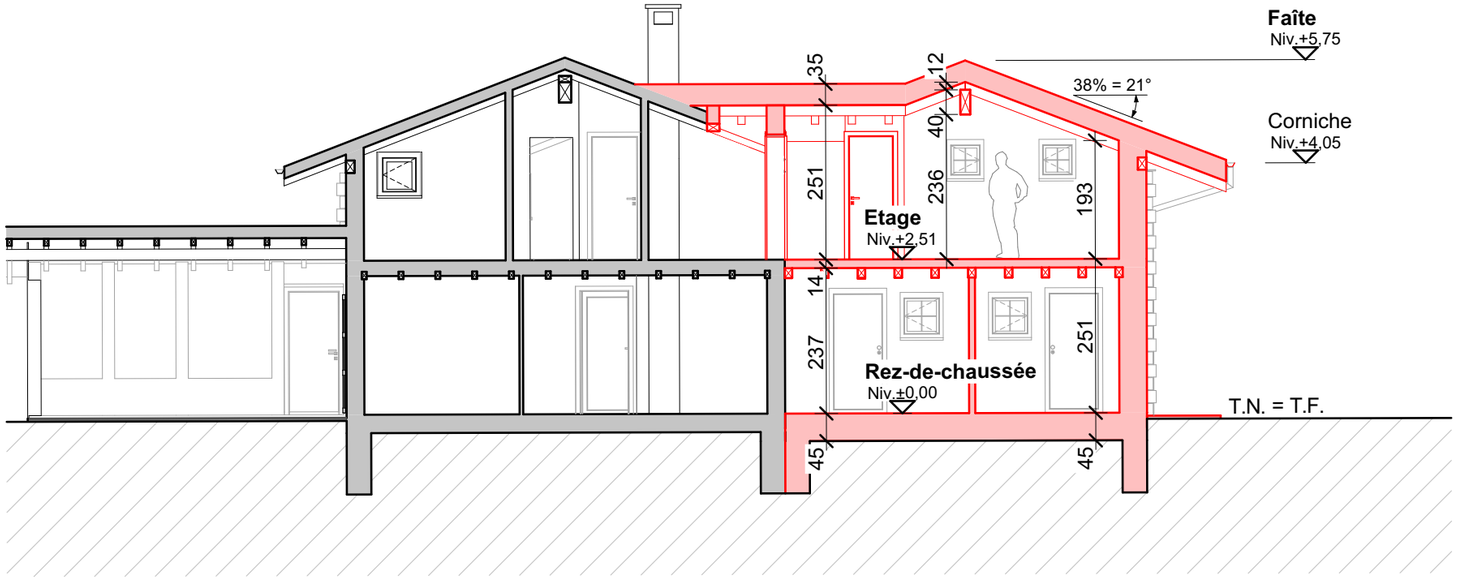

Coupe B-B

Agrandissement du chalet Altamira et création d'ouvertures en façade
Parcelle n° 2536 - Propriété de la famille Gautier
Ch. du Réservoir 17 - 1865 Les Diablerets (Ormont-Dessus)

EN100-03

Enquête - Coupes

Echelle : 1:100
Date : 19.05.2025 - GB

Existant
A créer
A démolir

L' architecte :

Le propriétaire :

T architecture associés Sàrl
Route d'Allaman 37, 1163 Etoy
info@tarchitecture.ch
Tél. 021 807 42 09