




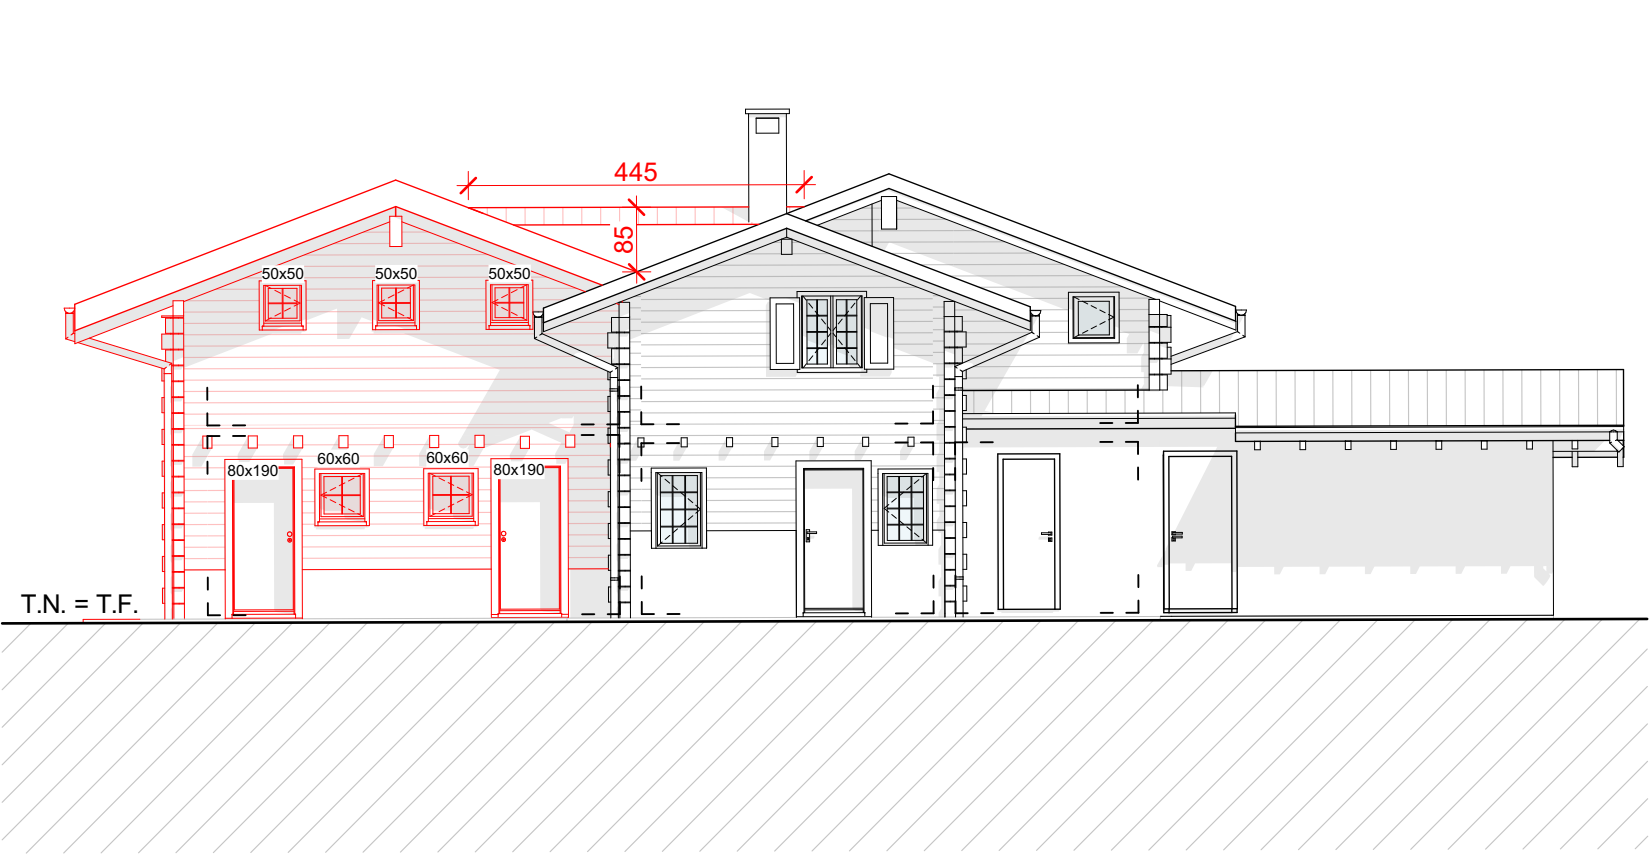


Façade Nord

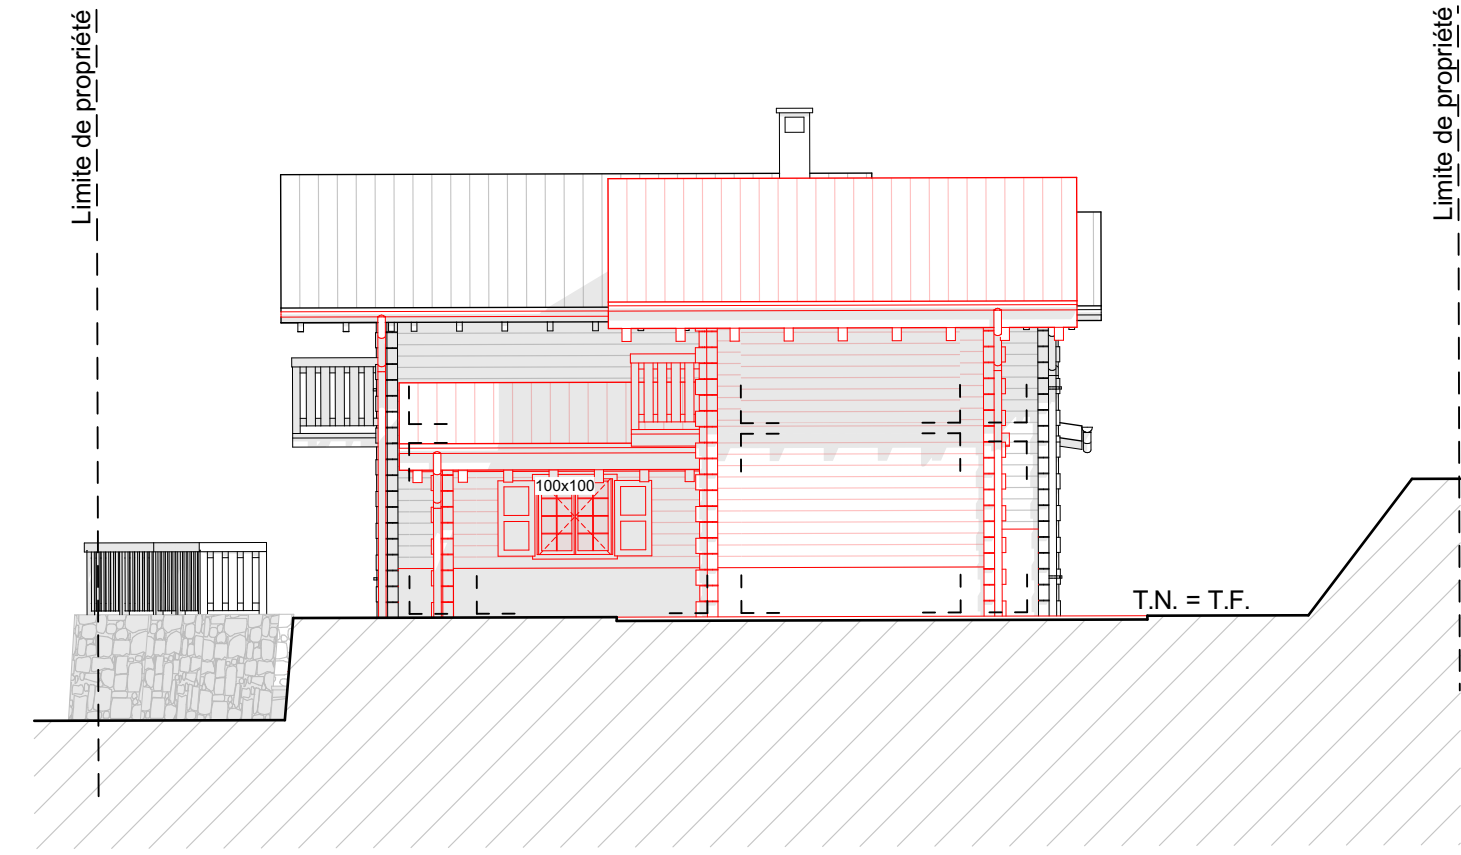

Façade Est

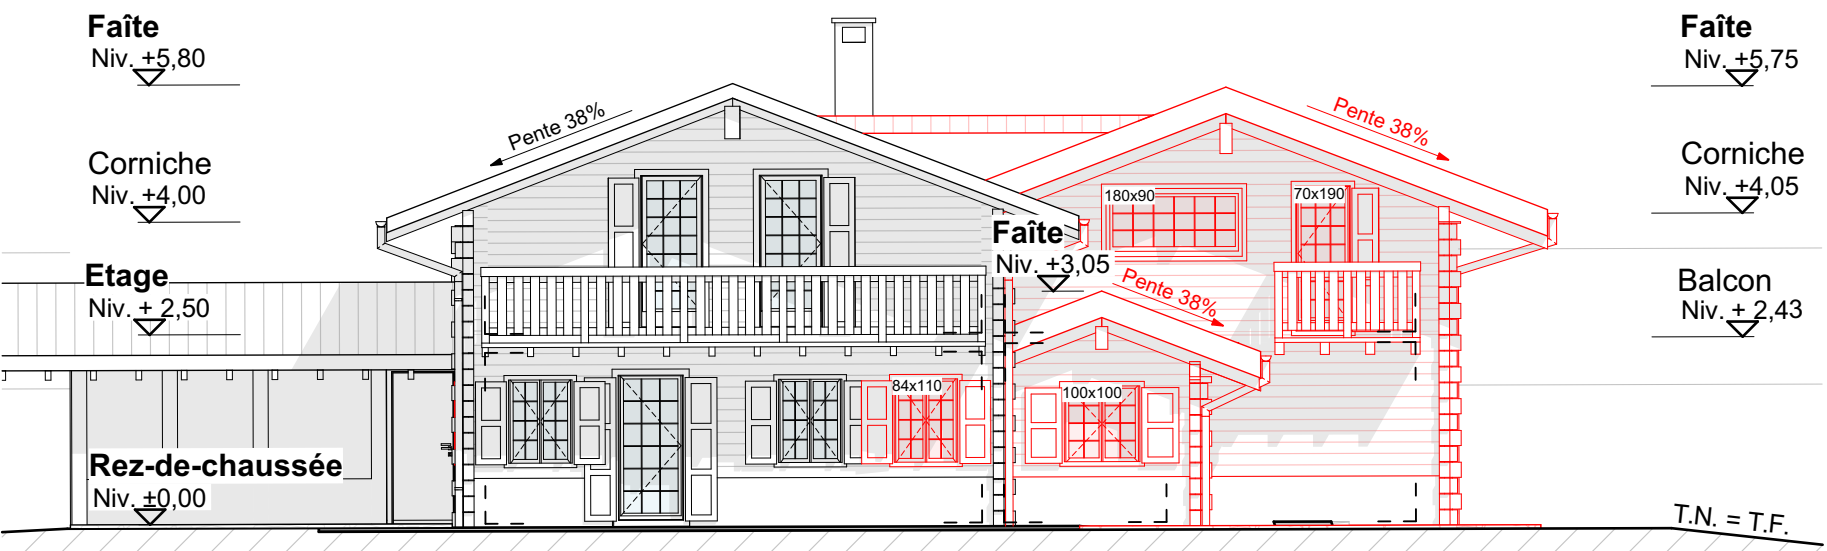

Façade Sud

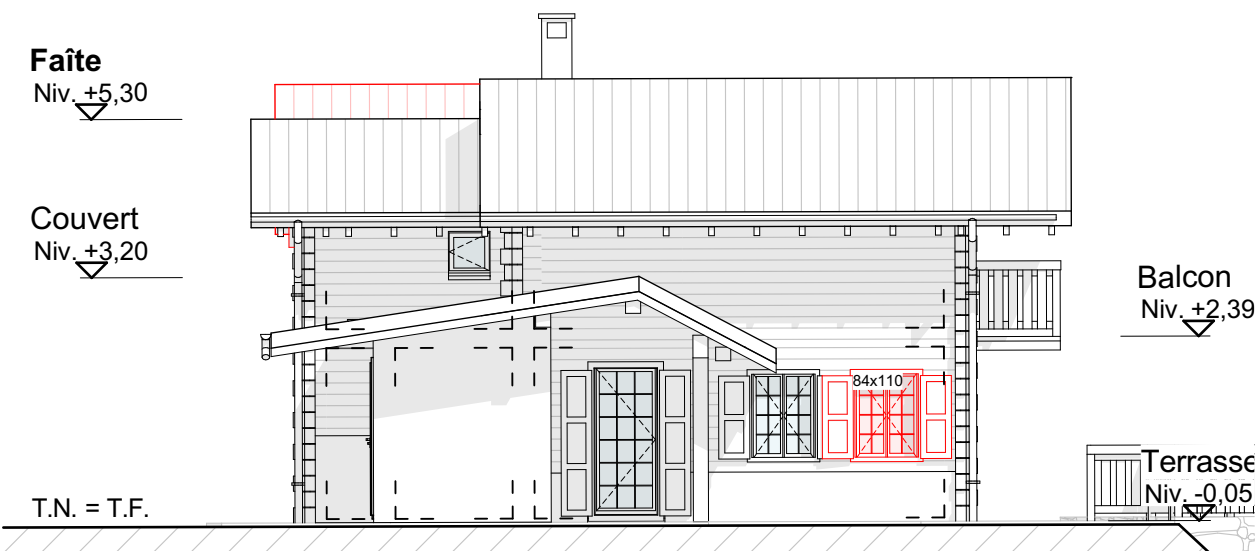

Façade Ouest

Agrandissement du chalet Altamira et création d'ouvertures en façade

Parcelle n° 2536 - Propriété de la famille Gautier
Ch. du Réservoir 17 - 1865 Les Diablerets (Ormont-Dessus)

EN100-04

Echelle : 1:100

Date : 19.05.2025 - GB

Enquête - Façades

T architecture associés Sàrl
Route d'Allaman 37, 1163 Ettoy
info@tarchitecture.ch
Tél. 021 807 42 09

- Existant
- A créer
- A démolir

L'architecte :

Le propriétaire :