


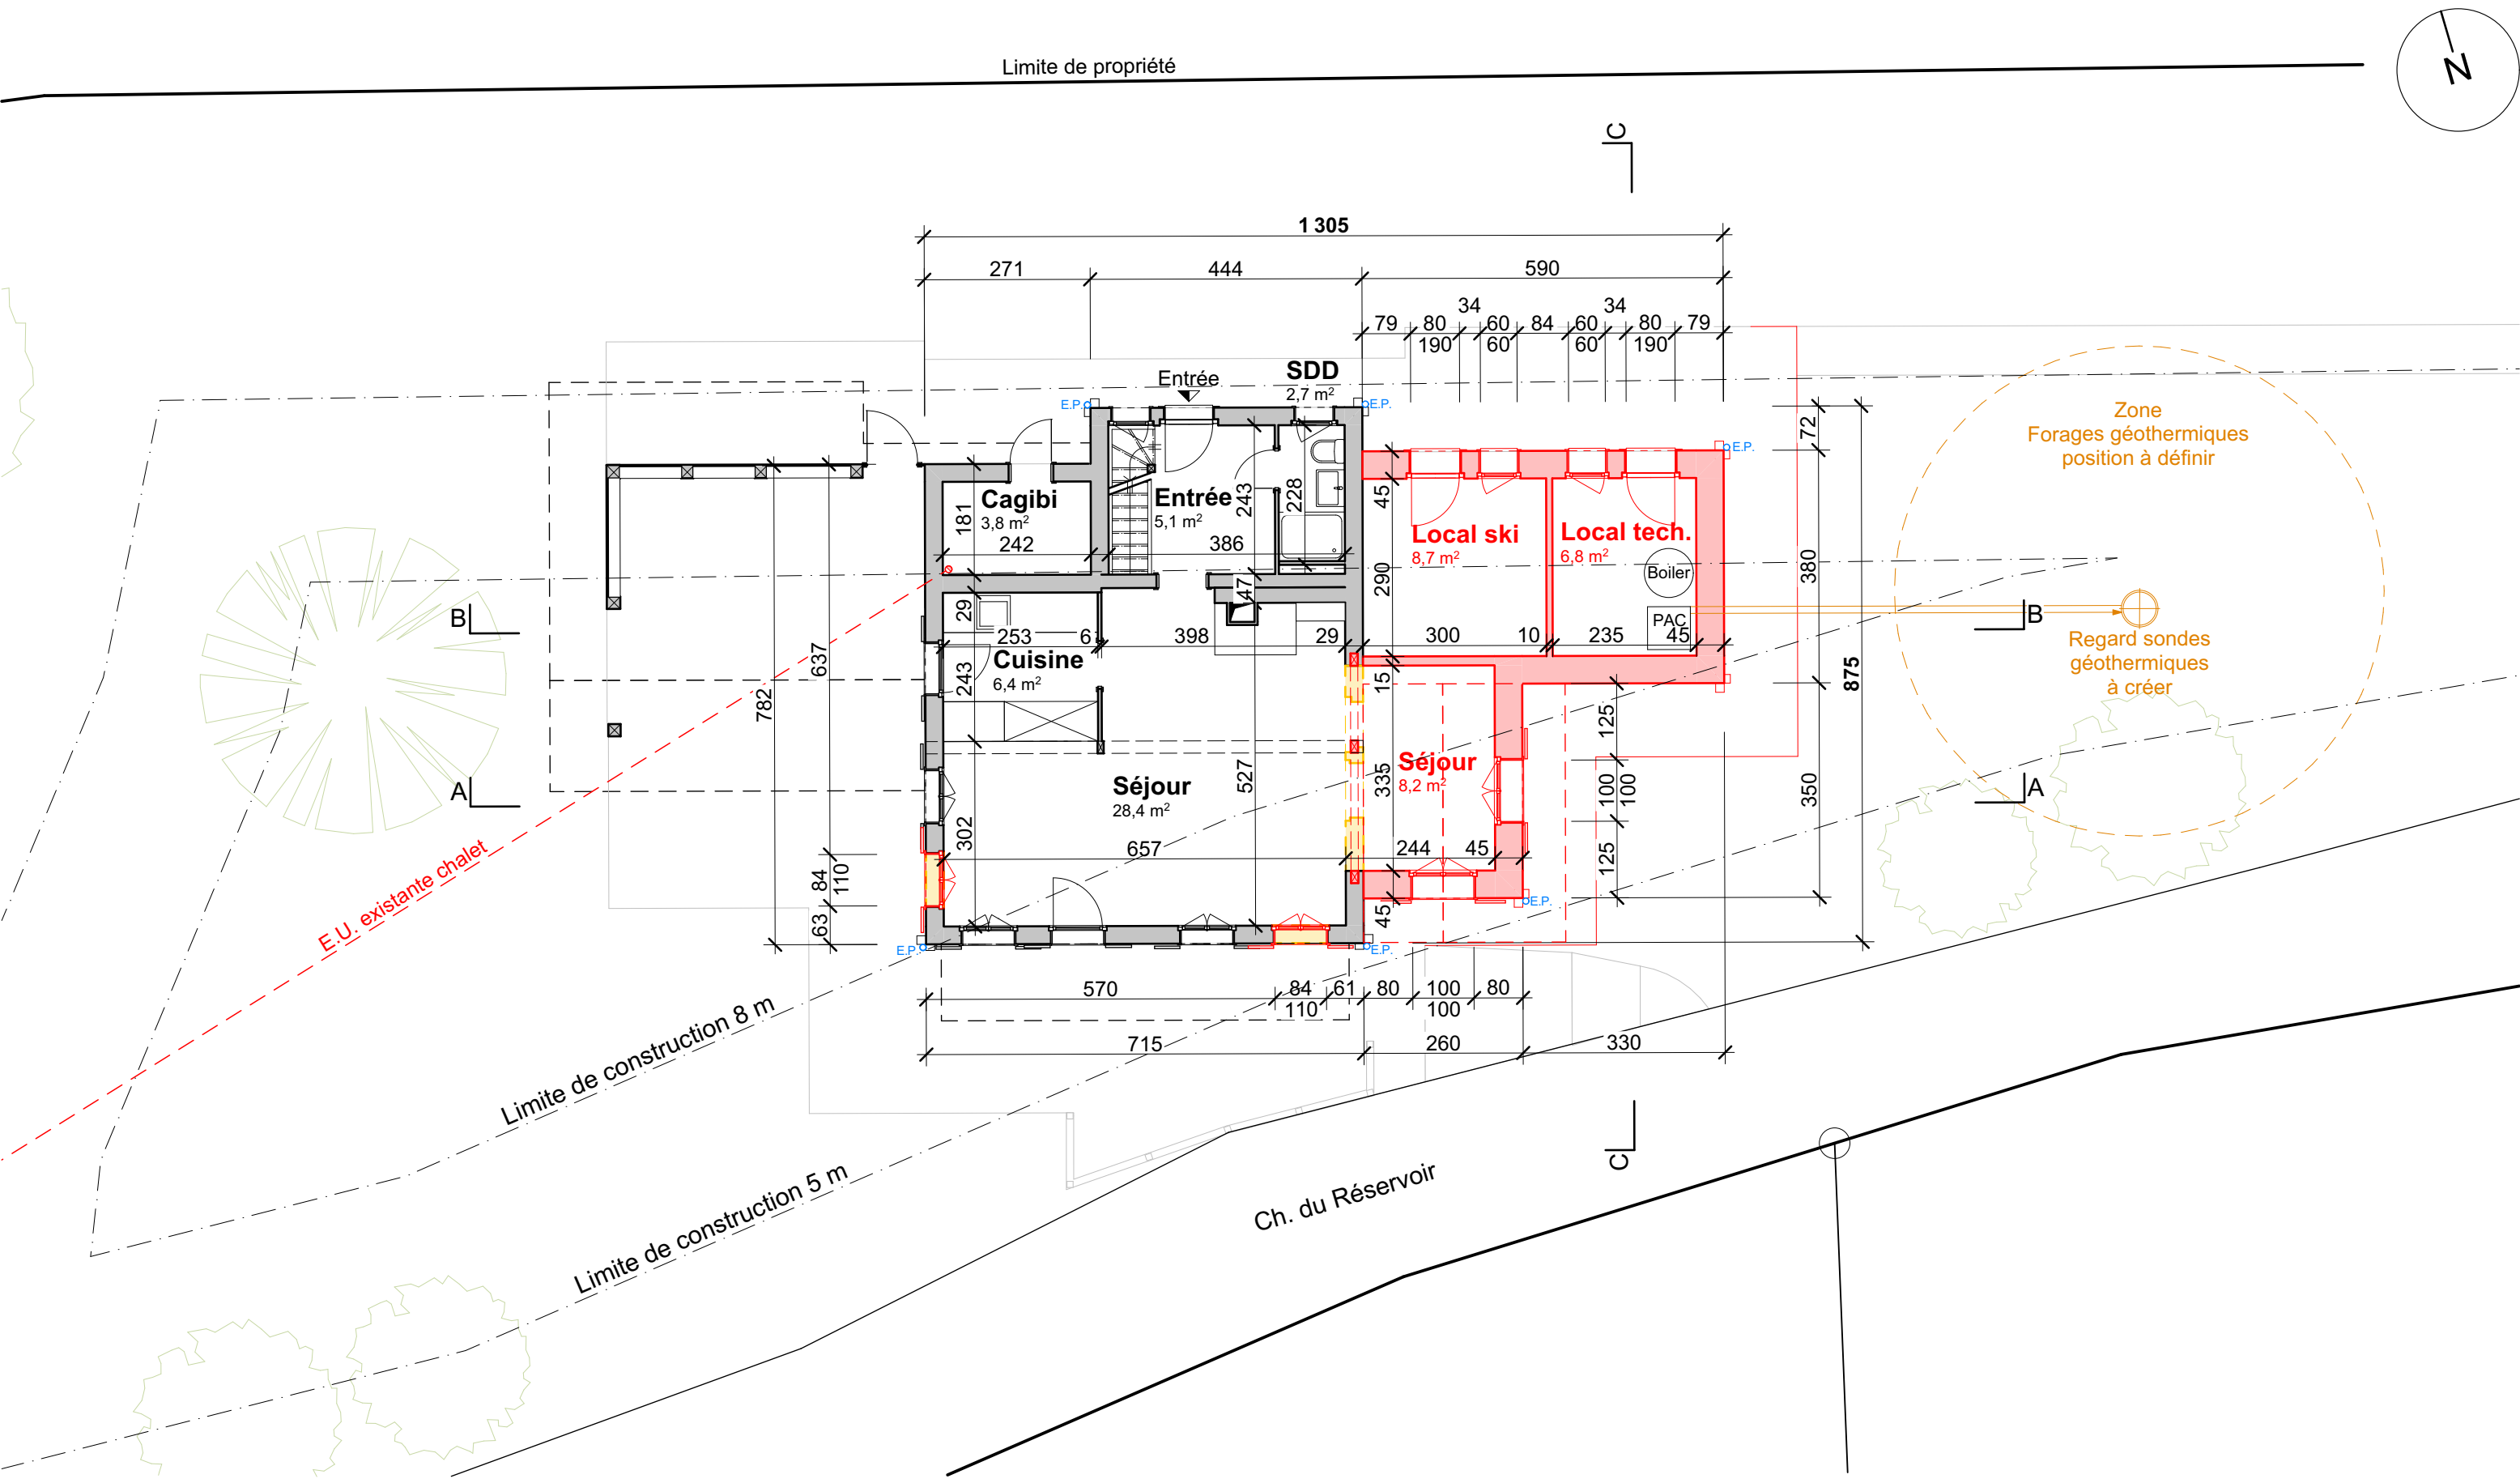

Agrandissement du chalet Altamira et création d'ouvertures en façade

Parcelle n° 2536 - Propriété de la famille Gautier
Ch. du Réservoir 17 - 1865 Les Diablerets (Ormont-Dessus)

Enquête - Rez-de-chaussée

EN100-01

Echelle : 1:100

Date : 19.05.2025 - GB

- Existant
- A créer
- A démolir

L'architecte :

Le propriétaire :