

Parcelle n°2536

Surface constructible actuelle	1200 m ²
Surface constructible selon futur PACom	822 m ²

Indice d'occupation du sol

RPEP "Vers le Clédard"
Zone de chalet familiaux A
1/10 = 0.1



$822 \times 0.1 = 82,2 \text{ m}^2$

Surface bâtie chalet existant	60,1 m ²
Surface bâtie à disposition	22,1 m ²
Surface ajoutée selon projet	31,5 m ²
Surface en dérogation	9,4 m²

■ SUP existante
■ SUP ajoutée

Surface utile principale


Existant		Projeté		Surface utile principale (SUP)	
Rez-de-chaussée	42.0 m ²	Rez-de-chaussée	50.1 m ²	SUP existante tot.	85.6 m ²
Etage :	43.6 m ²	Etage :	58.9 m ²	SUP projetée tot.	109 m ²
Total :	85.6 m²	Total :	109 m²	<i>Lex Weber max. 30%</i> $85.6 \text{ m}^2 \times 30\% = 25.6 \text{ m}^2$ $85.6 + 25.6 = 111.2 \text{ m}^2$	

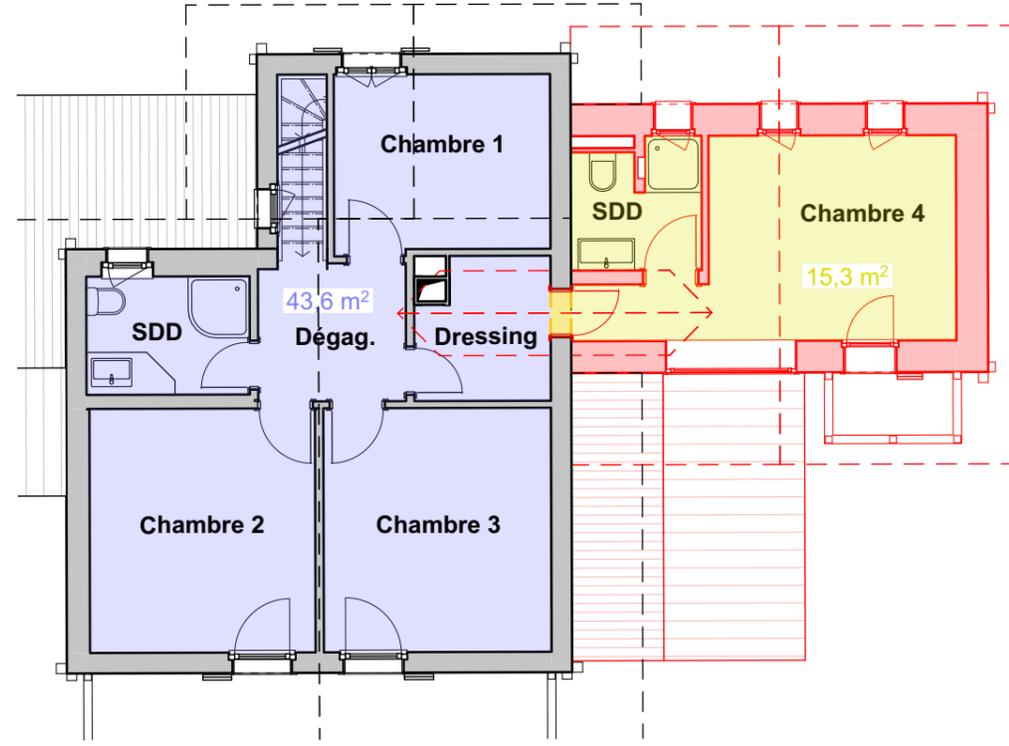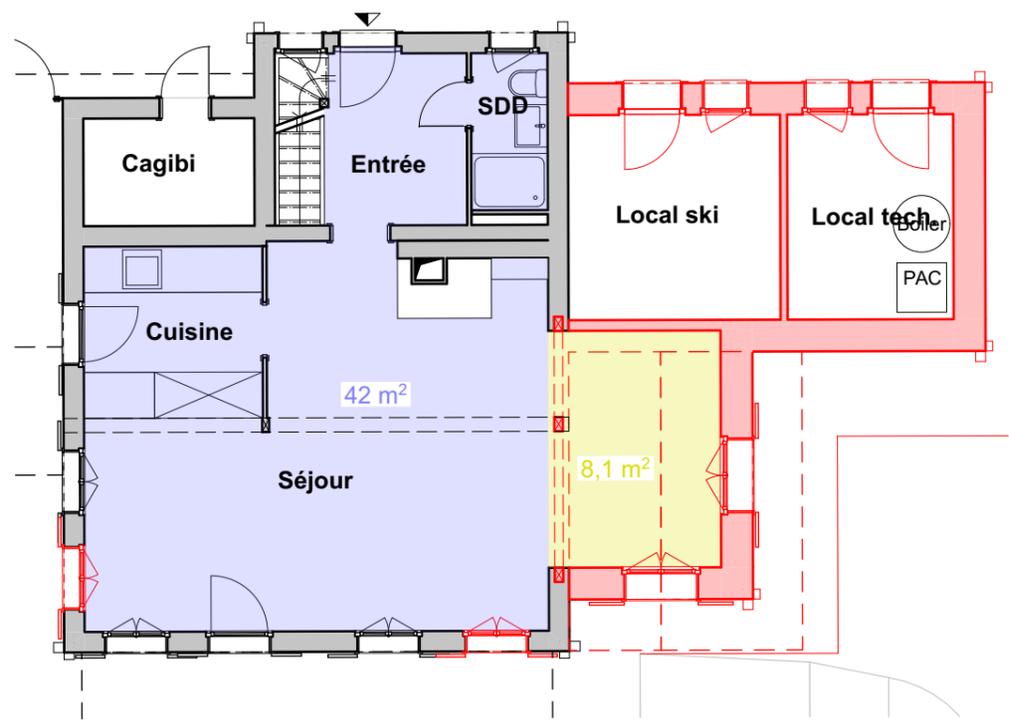

Agrandissement du chalet Altamira et création d'ouvertures en façade

Parcelle n° 2536 - Propriété de la famille Gautier
Ch. du Réservoir 17 - 1865 Les Diablerets (Ormont-Dessus)

EN100-05

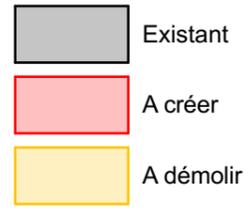

L'architecte :

Le propriétaire :

Echelle : 1:100

Date : 19.05.2025 - GB

Enquête - Surfaces