


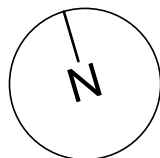

Limite de propriété



C



Entrée

SDD
2,7 m²

Cagibi
3,8 m²

Entrée
5,1 m²

Local ski
8,7 m²

Local tech.
6,8 m²

Cuisine
6,4 m²

Séjour
28,4 m²

Séjour
8,2 m²

Zone
Forages géothermiques
position à définir

Regard sondes
géothermiques
à créer

B

A

B

A

Limite de construction 8 m

Limite de construction 5 m

Ch. du Réservoir

C

Extension du chalet Altamira
Parcelle n° 2536 - Propriété de la famille Gautier
Ch. du Réservoir 17 - 1865 Les Diablerets (Ormont-Dessus)

EN100-01

Echelle : 1:100

Date : 19.05.2025 - GB

Enquête - Rez-de-chaussée

T architecture associés Sàrl
Route d'Allaman 37, 1163 Ettoy
info@tarchitecture.ch
Tél. 021 807 42 09

PLAN DE PROTECTION INCENDIE

RGP Concepts Sàrl
Chemin du Trésillon 7
1318 Pompaples
26.05.2025 / JR

Julien Rossier
Spécialiste AEAI n° 10060335
021 512 91 95
julien@rgpconcepts.ch

RGP
CONCEPTS





Sortie de secours

..... m

Longueur voie d'évacuation



Gaine de cheminée EI 30-RF1 résistant durablement à la chaleur

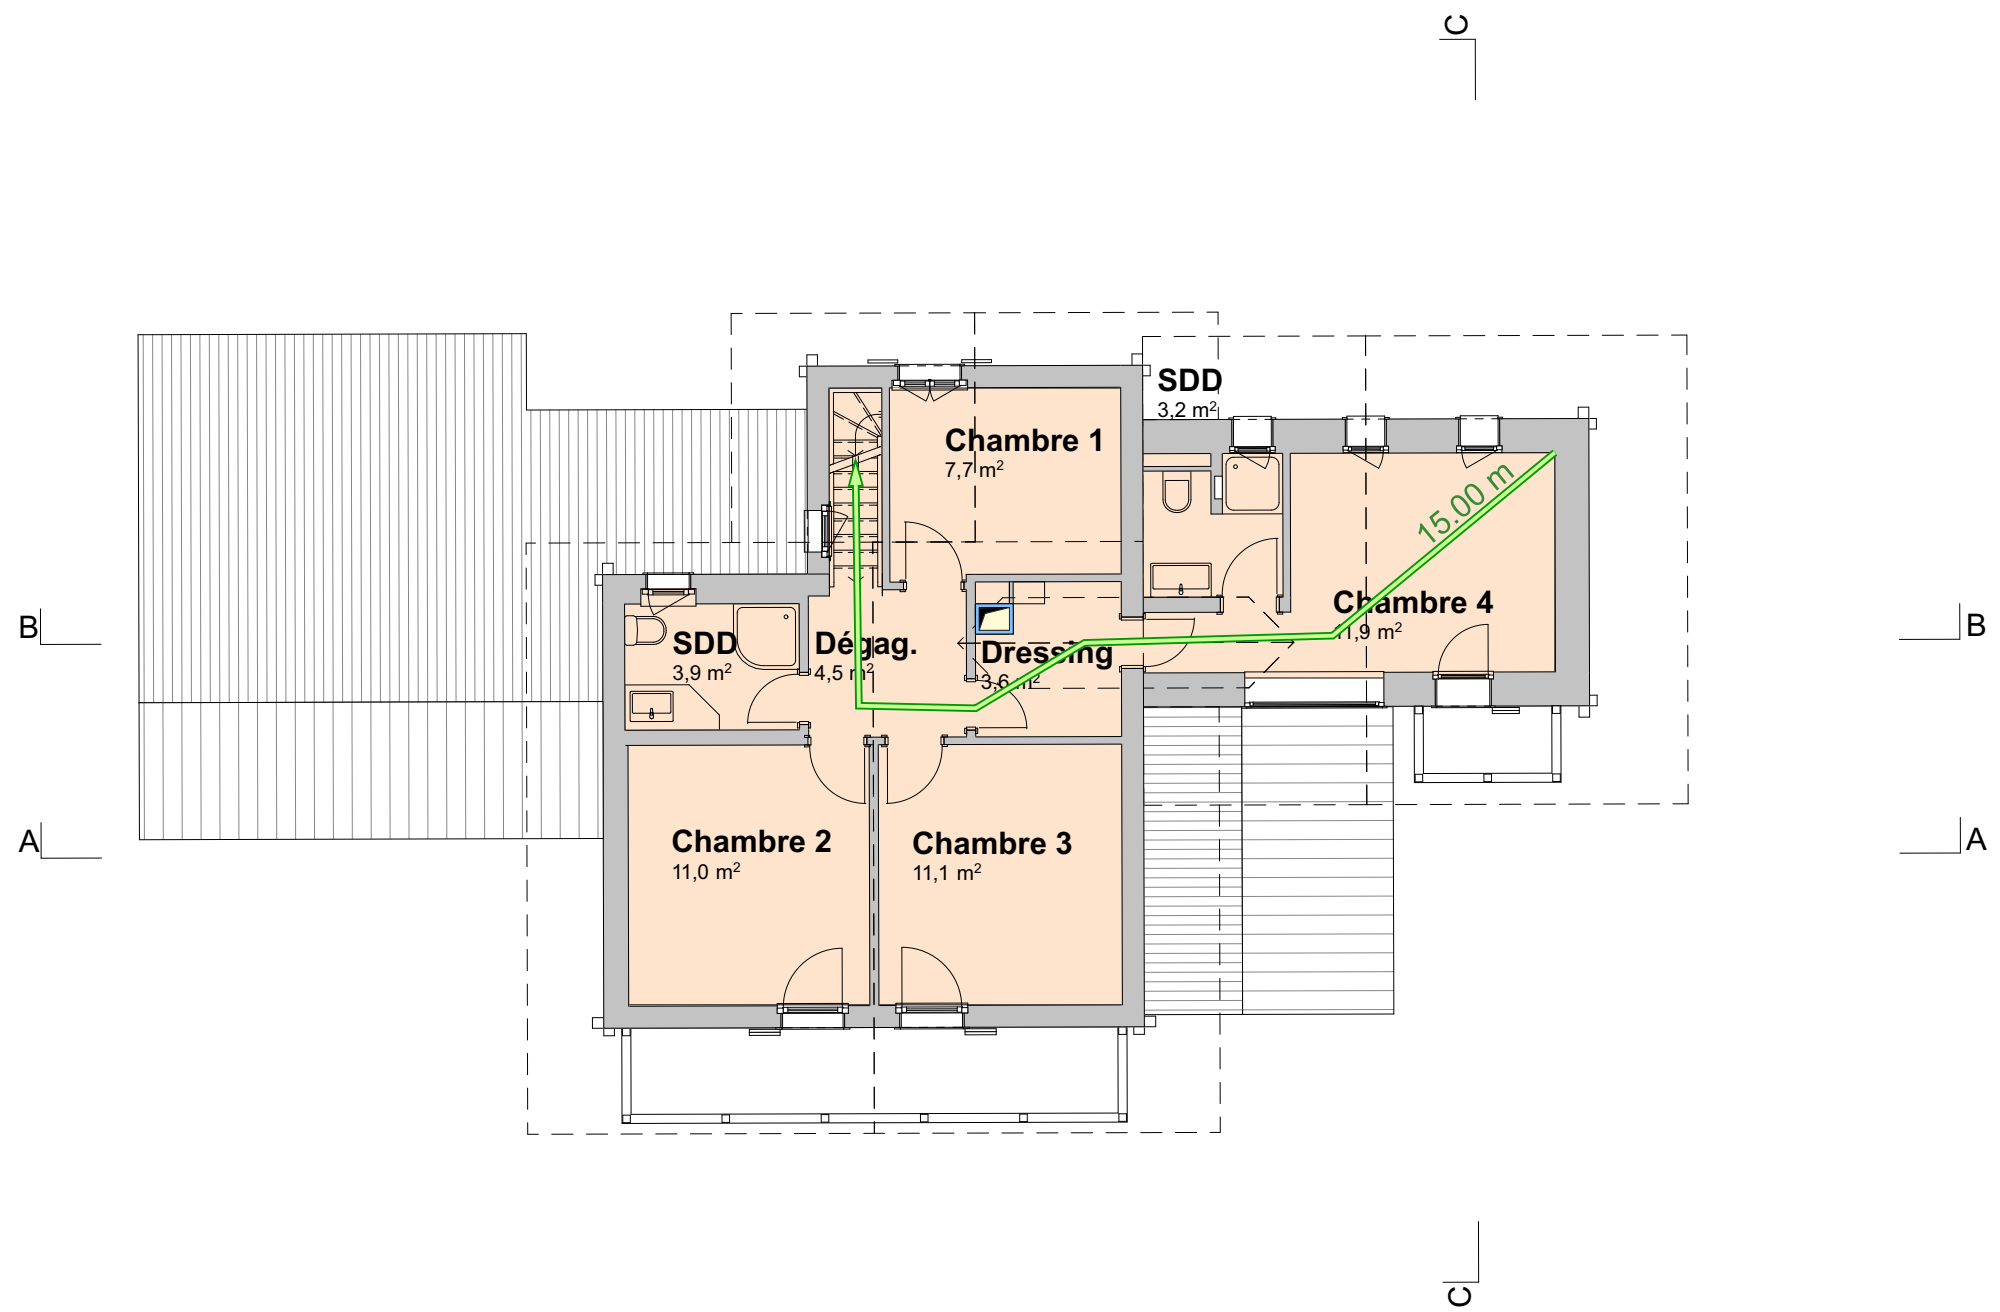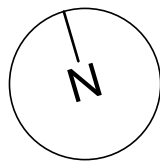

Extension du chalet Altamira
Parcelle n° 2536 - Propriété de la famille Gautier
Ch. du Réservoir 17 - 1865 Les Diablerets (Ormont-Dessus)

EN100-02

Enquête - Etage

Echelle : 1:100
Date : 19.05.2025 - GB


T architecture associés Sàrl
Route d'Allaman 37, 1163 Ettoy
info@tarchitecture.ch
Tél. 021 807 42 09


PLAN DE PROTECTION INCENDIE

RGP Concepts Sàrl
Chemin du Trésillon 7
1318 Pompaples
26.05.2025 / JR


Julien Rossier
Spécialiste AEAI n° 10060335
021 512 91 95
julien@rgpconcepts.ch

RGP
CONCEPTS

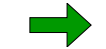 Sortie de secours  Longueur voie d'évacuation
 Gaine de cheminée EI 30-RF1 résistant durablement à la chaleur

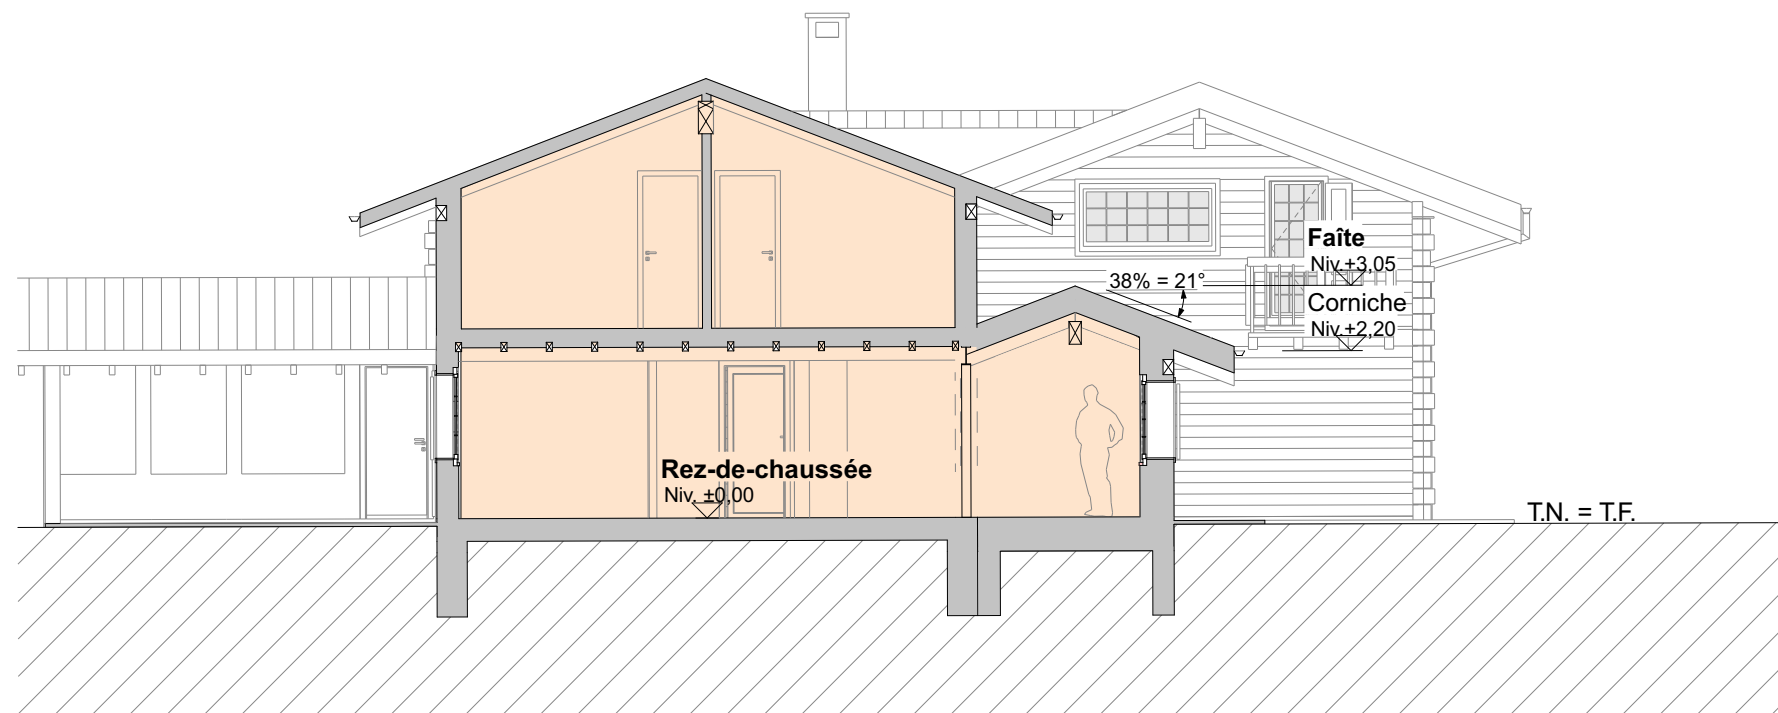

Coupe A - A

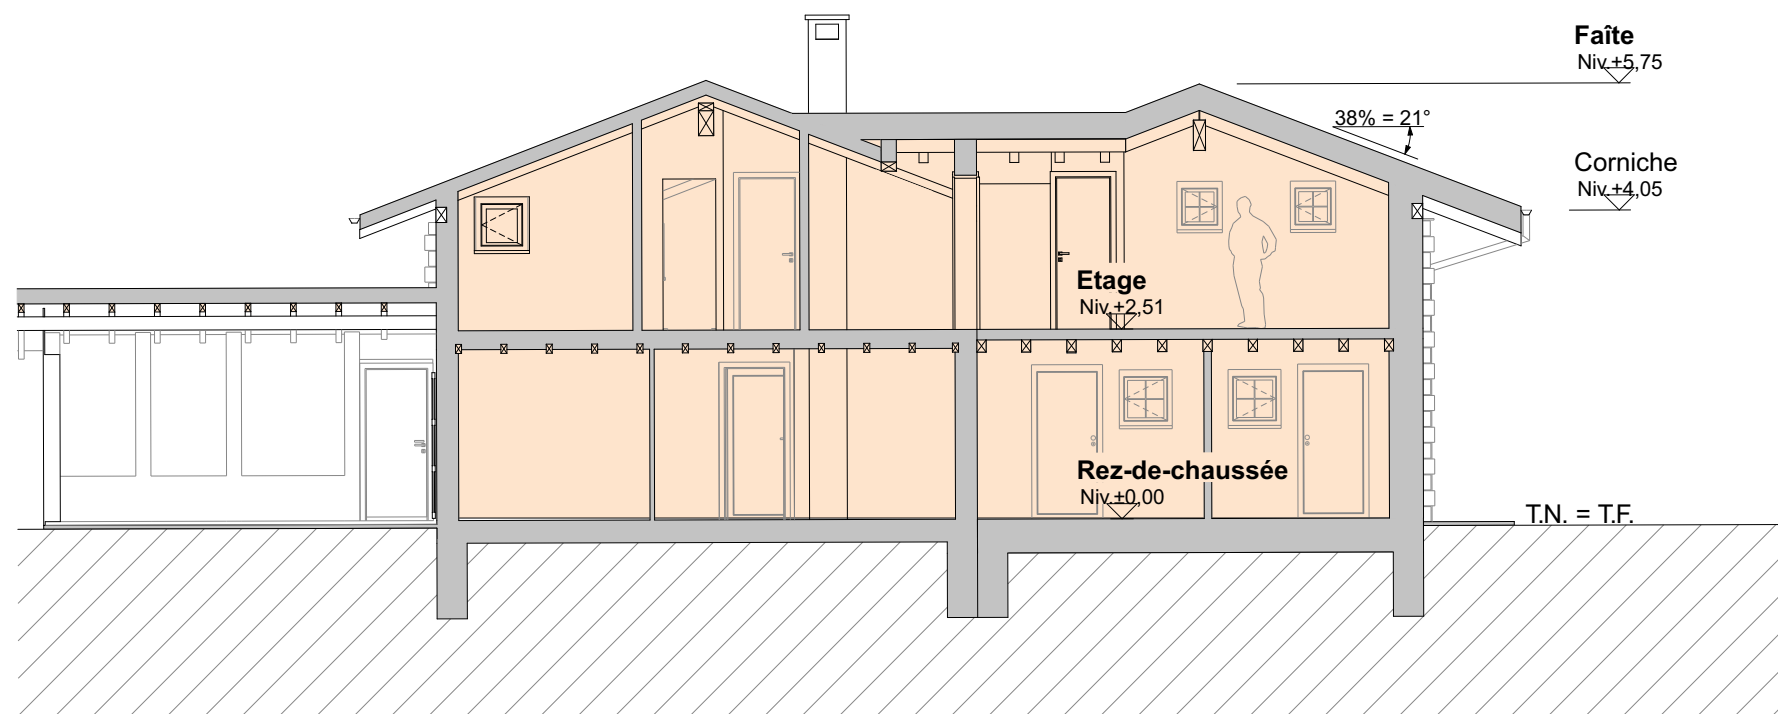

Coupe B - B

Extension du chalet Altamira

Parcelle n° 2536 - Propriété de la famille Gautier

Ch. du Réservoir 17 - 1865 Les Diablerets (Ormont-Dessus)

EN100-03

Echelle : 1:100


Date : 19.05.2025 - GB

Enquête - Coupes


PLAN DE PROTECTION INCENDIE

RGP Concepts Sàrl
Chemin du Trésillon 7
1318 Pompaples
26.05.2025 / JR


Julien Rossier
Spécialiste AEAI n° 10060335
021 512 91 95
julien@rgpconcepts.ch

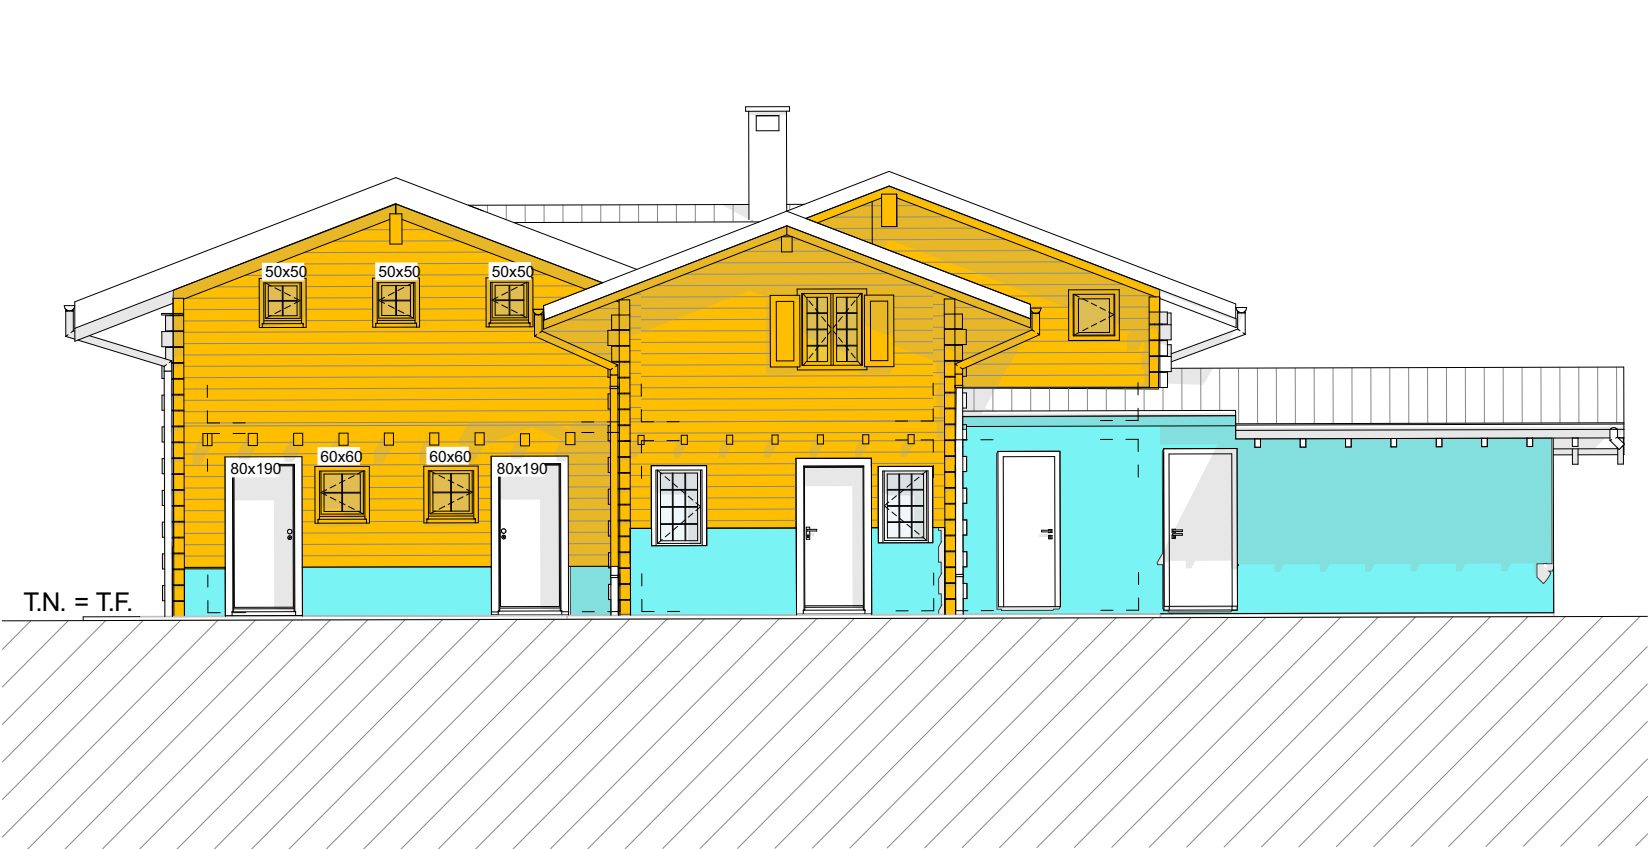

Façade Nord

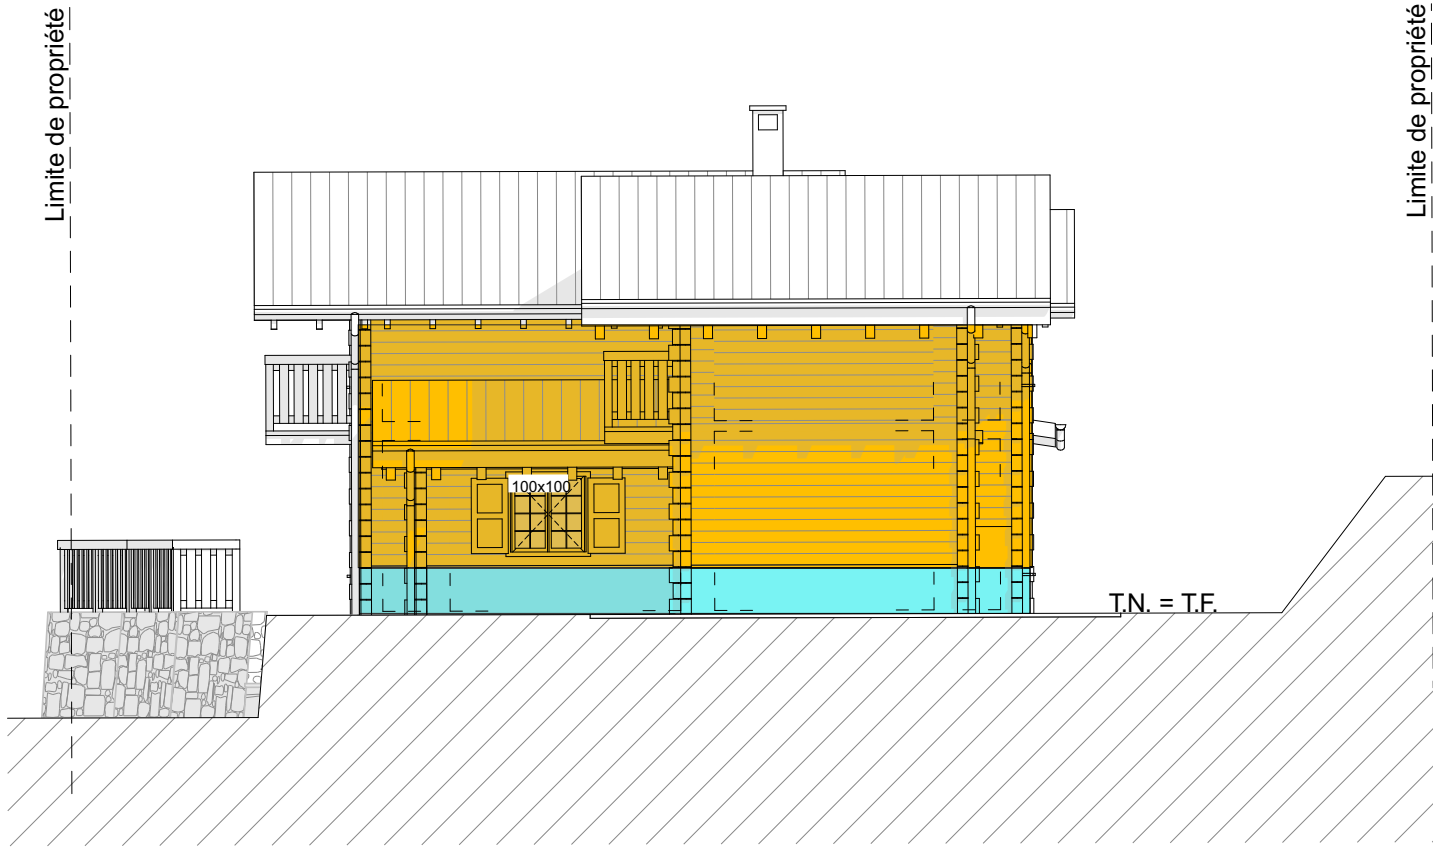

Façade Est

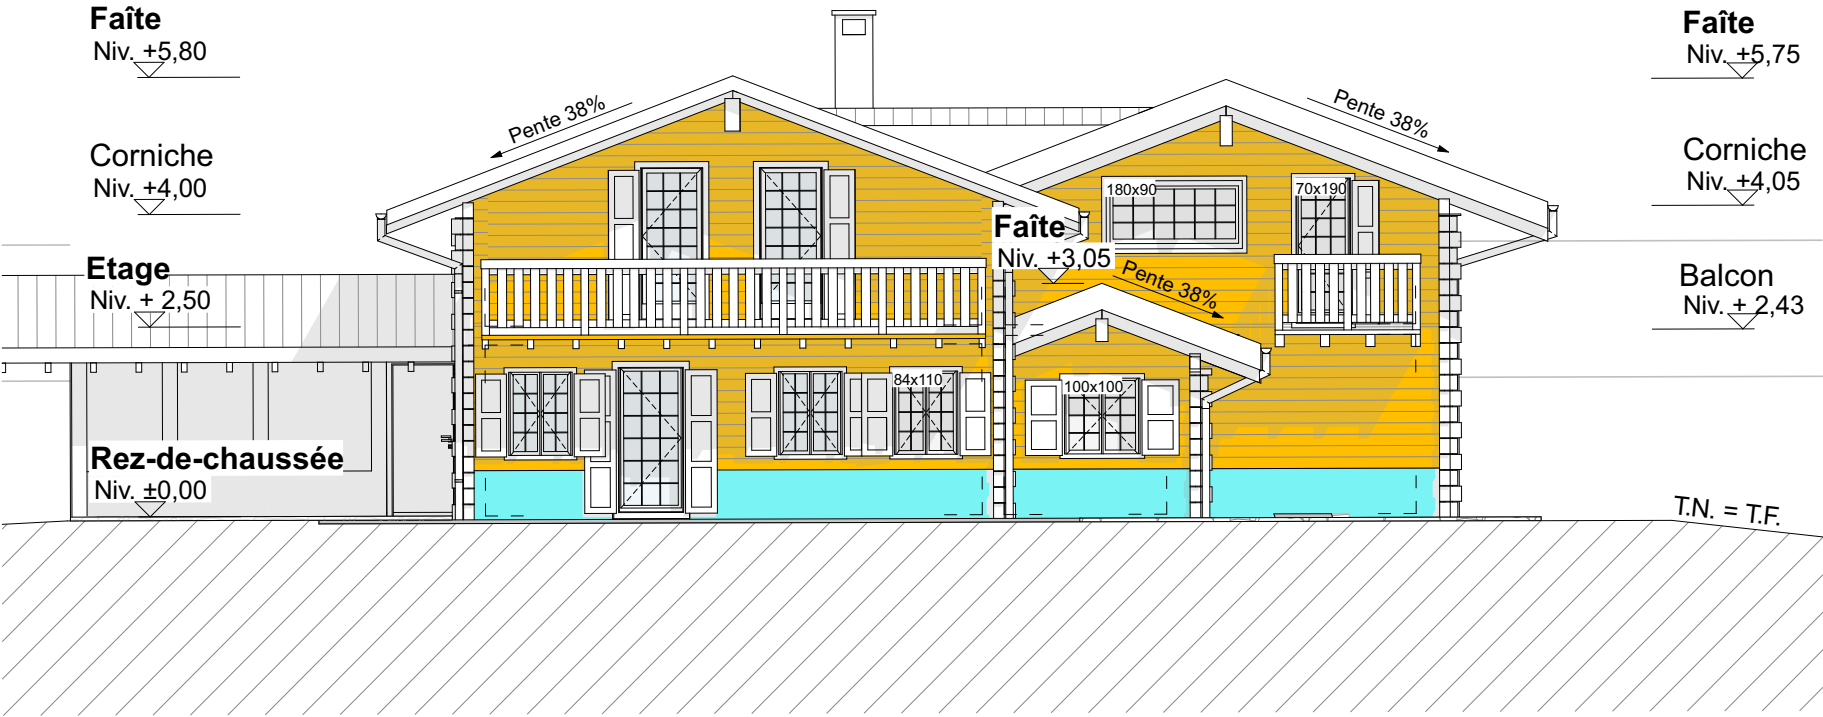

Façade Sud



Façade Ouest

Extension du chalet Altamira
Parcelle n° 2536 - Propriété de la famille Gautier
Ch. du Réservoir 17 - 1865 Les Diablerets (Ormont-Dessus)

EN100-04

Enquête - Façades

Echelle : 1:100
Date : 19.05.2025 - GB

T architecture associés Sàrl
Route d'Allaman 37, 1163 Ettoy
info@tarchitecture.ch
Tél. 021 807 42 09

PLAN DE PROTECTION INCENDIE

RGP Concepts Sàrl
Chemin du Trésillon 7
1318 Pompaples
26.05.2025 / JR

Julien Rossier
Spécialiste AEAI n° 10060335
021 512 91 95
julien@rgpconcepts.ch

RGP
CONCEPTS

Matériaux RF1 Matériaux RF3