

PLAN DE SITUATION DRESSE POUR ENQUETE

Reconstruction du cabanon de jardin n° 2430

Commune d'Ormont-Dessus

Lieu-dit : Vers le Vernex

Adresse : Chemin du Vernex 50

Coordonnées moyennes : 2'578'670 / 1'132'450
altitude : 1180 m. env.

Zone d'affectation : "zone agricole et alpestre"

Zones de danger : - inondations, danger imprévisible (classe 10)
- effondrement, danger faible (classe 2)
et moyen (classe 5)

Secteur de protection des eaux : Au

Degré de sensibilité au bruit (adopté) : III

Note au recensement architectural : 0

Mention : aucune

Dérogation : aucune

Particularités : - construction hors zone à bâtir
soumise à l'art. 81 LATC
- application de l'art. 54 RCPC

Parcelle n° 3524

Selon feuillet RF en date du 21.07.2025

Habitation n° 3056	78 m²
Bâtiment n° 2430	13 m²
Accès, place privée	36 m²
Jardin	2380 m²
Total	2507 m²

Propriétaire : WAEBER Nadine

Propriétaires des parcelles voisines

3520	MOILLEN René
3521	DEPPEN Natacha
3522	PERNET Jean-Luc PERNET Yvan
3525	RACHETER Matéo
3526	SCHOENEICH Heinz

La réalisation du projet implique une mise à jour du plan RF



Chemin du Plan 35 | 1865 Les Diablerets | 024 492 24 14
diablerets@geo-solutions.ch
www.geo-solutions.ch




Les Diablerets, le 23 juillet 2025

Etienne BORLOZ
Ing. HES / géom. officiel

La propriétaire :

Les bénéficiaires d'usufruits :

S. Margot
A. Margot

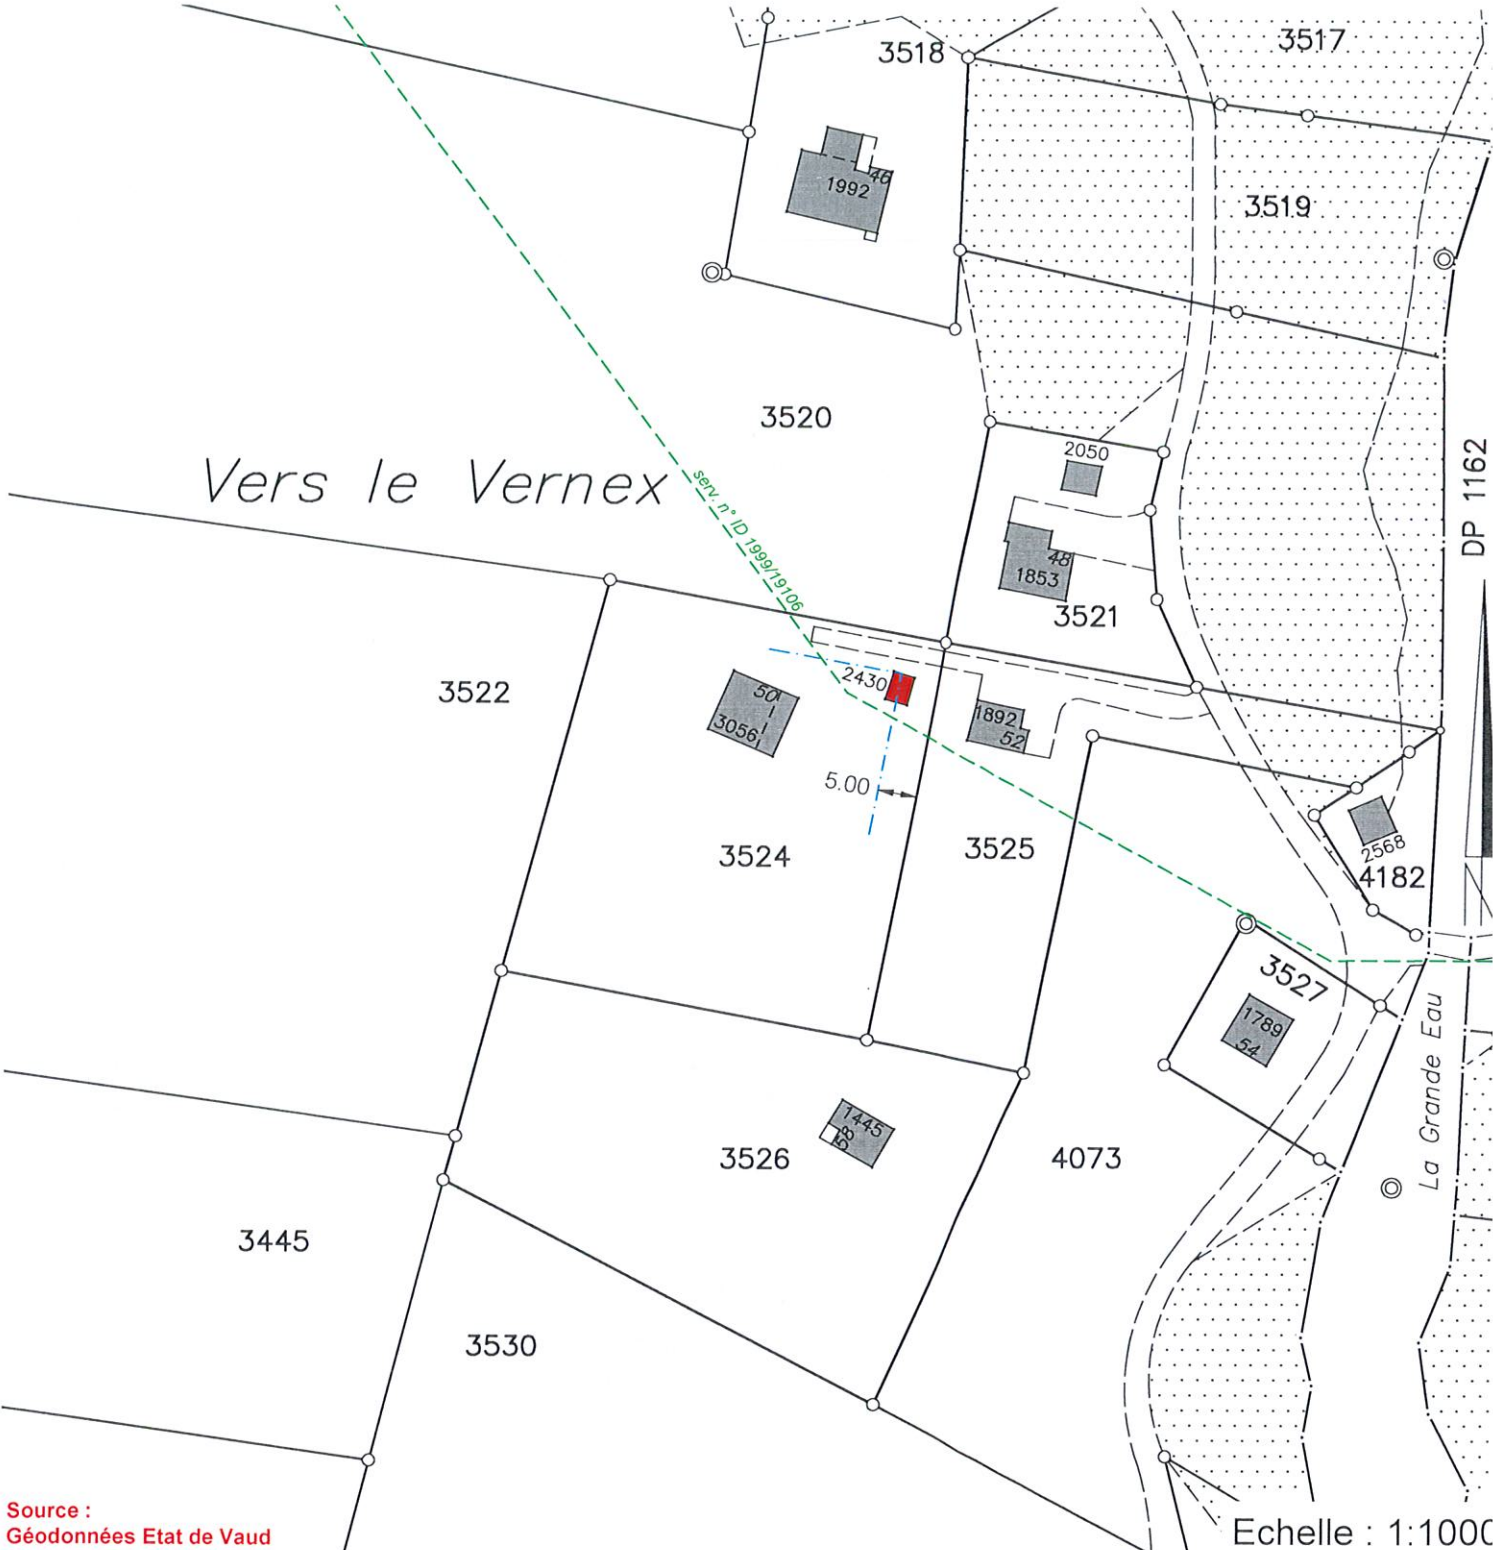

Source :
Géodonnées Etat de Vaud

Servitudes : Seules les PJ du RF font foi

ID 1999/19106	C	Canalisation(s) d'eau
ID 1999/19390	D	Passage à pied et pour tous véhicules
ID 1999/18969	C	Usufruit en faveur de MARGOT César et MARGOT Antoinette (sans plan)
ID 2024/1141	C	Usufruit en faveur de MARGOT Serge et MARGOT Anne (sans plan)

Légende :

	reconstruction du cabanon
	limite des constructions selon art. 41 RCPC

Détails : voir plans de l'architecte