

MAÎTRE DE L'OUVRAGE
Parc des Sports SA
Parc de la Gare 1 | 1865 Les Diablerets
Téléphone : +41 (0)24 492 00 20
greffe@parc-sports.ch

ARCHITECTE
RDR architectes SA
Avenue Pappey 54 | 1001 Lausanne
Téléphone : +41 (0)21 812 01 01
architectes@rdr.ch

INGÉNIEUR CIVIL
Dr. Luchinger-Meyer Ingénieurs CHS SA
Avenue de la Gare 10 | 1003 Lausanne
Téléphone : +41 21 812 61 80
info@luchinger-meyer.ch

INGÉNIEUR CHAUFFE / VENTIL. / SANITAIRE
Weinmann-Engelke SA
Ch. de Crêtâre 1 | 1040 Ecublens
Téléphone : +41 (0) 21 886 20 20
info@weinmann-engelke.ch

INGÉNIEUR SÉCURITÉ INCENDIE
ISI SA
Avenue de Morges 24 | 1004 Lausanne
Téléphone : +41 24 492 24 14
info@isiconsult.ch

INGÉNIEUR GÉOTECHNIQUE
De Cernille Géotechnique SA
Rue de la Bourne aux Rues 3
1022 Châtenay-près-Rouge
Téléphone : +41 (0)24 900 94 00
info@decernille.com

GÉOMÈTRE
GEO SOLUTIONS Ingénieurs SA
Chemin de Plan 52 | 1865 Les Diablerets
Téléphone : +41 24 492 24 14
contact@geosolutions.ch

EXPERT PATINOIRE
La Pat SA
Chemin de Combernesse 58
1728 Rossens - Fribourg
Téléphone : +41 26 411 52 00 /
info@lapat.ch


INGÉNIEUR PISCINE
WaterAction SA
Chemin des Charbonnières 8
1333 Tolochenaz
Téléphone : +41 21 703 20 12
info@wateraction.ch

Altitude de référence : Niv. ±0.00 = 1162.50 m
Cotations extérieures : Finies
Cotations murs intérieurs : Brutes
Cotations portes : Finies


| Coupes_Elévations Ech 1_100 | | | |
|-----------------------------|--------|---------------|------------------------|
| N° Affaire | 1331 | 04 | |
| Echelle | 1:1100 | Modifications | Dessin Date Indice |
| Format | | | |
| Dessin | | | |
| Date | | | |

LEGENDE


- limite de parcelle
- - - limite des constructions
- canalisations eaux claires
- canalisations eaux usées
- courbes projetées
- courbes existantes
- éléments existants
- éléments nouveaux
- éléments à démolir
- arbre existant conservé
- arbre à abattre
- arbre à planter
- ☀ poste incendie avec dérouleur 40 m
- ☂ sortie de secours
- Ei30 résistance au feu des éléments constructifs
- △ extincteur

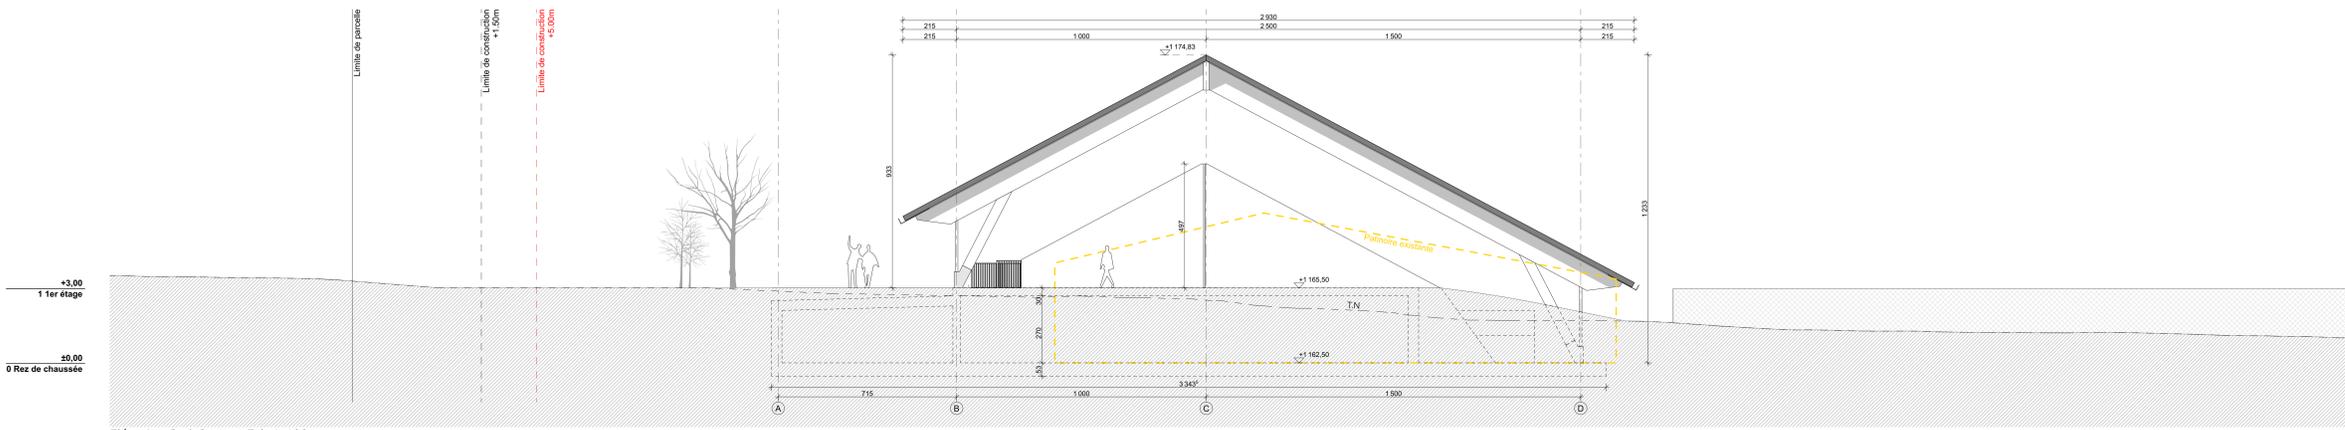


Élévation Sud-Ouest - Ech 1:100

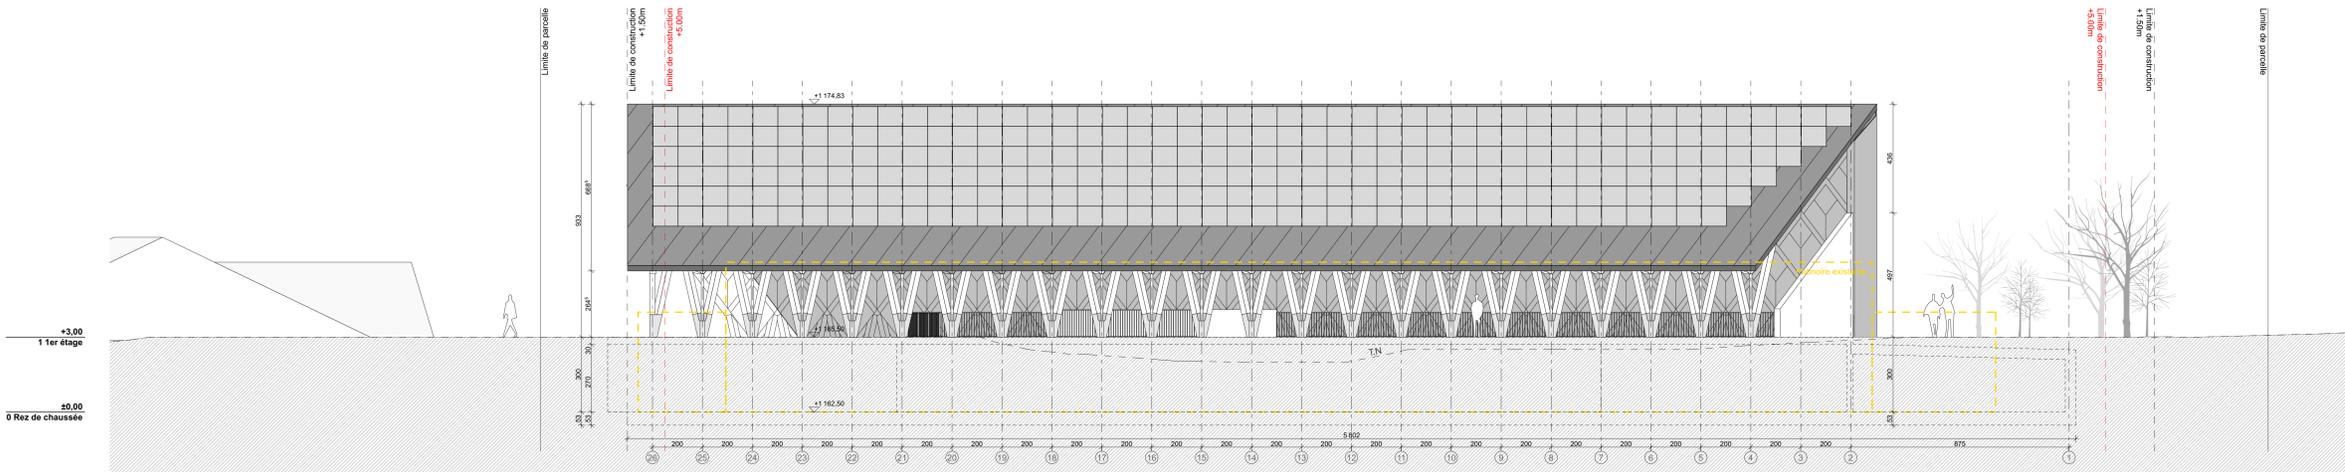


Élévation Sud-Est - Ech 1:100

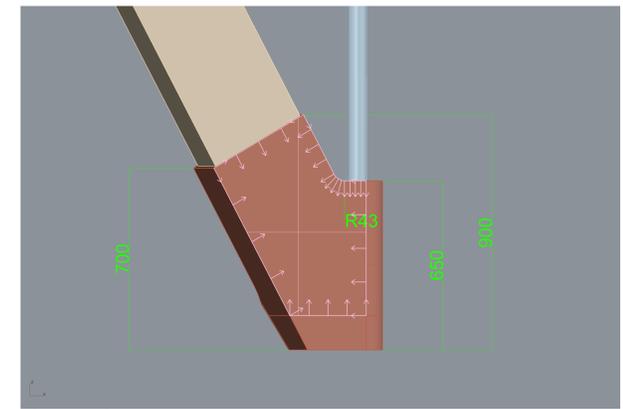

Détail socle béton

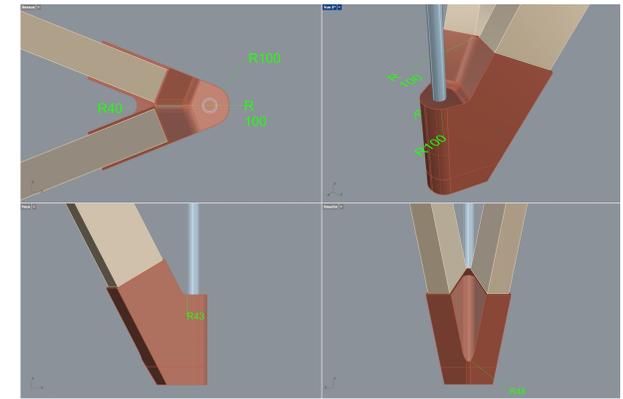

Détail socle béton

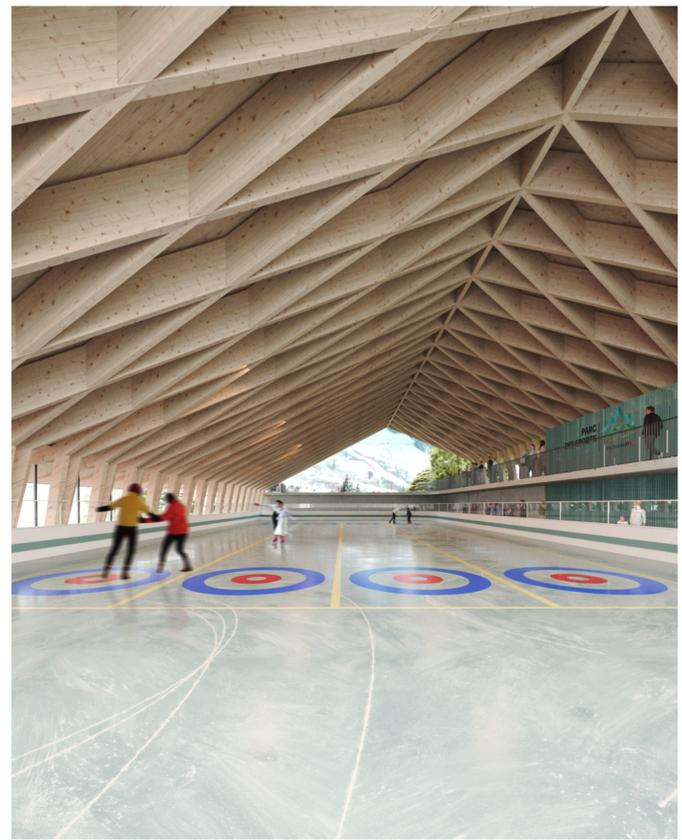

Perspective intérieure



Perspective extérieure