

PLAN DE SITUATION DRESSE POUR ENQUETE

Création de deux velux

Commune d'Ormont-Dessus

Lieu-dit : Es Rochers

Adresse : Route du Pillon 201

Coordonnées moyennes : 2°57'8"935 / 1°13'33"370
 altitude : 1255 m. env.

Zone d'affectation : "zone de chalets"

Zones de danger : - glissements de terrain superficiels spontanés,
 danger faible (classe 4a)
 - glissements de terrain profonds permanents,
 danger faible (classe 2)
 - ruissellement

Secteur de protection des eaux : üB

Degré de sensibilité au bruit (adopté) : III

Note au recensement architectural : 0

Mentions : - ID 2017/320, mensuration en cours
 - ID 2018/2914, résidence principale

Dérrogation : aucune

Particularité : aucune

Parcelle n° 5332

Selon feuillet RF en date du 13.08.2025

Habitation n° 3055a	148 m ²
Habitation n° 3055b de 11 m ² , souterrain	-- m ²
Bâtiment n° 3054a	8 m ²
Garage n° 3054b de 176 m ² , souterrain	-- m ²
Jardin	1408 m ²
Total	1564 m²

Propriétaire : MEUNIER Bernard

Propriétaires des parcelles voisines

2394	Hoirie JOLIDON
2429	CHAILLOT François CHAILLOT Martine
2430	PPE "Es Rochers"
2431	MARGOT François
2434	CHAILLOT François
5504	Communauté héréditaire

La réalisation du projet n'implique pas de mise à jour du plan RF

GÉO SOLUTIONS
ingénieurs SA


Chemin du Plan 35 | 1865 Les Diablerets | 024 492 24 14
 diablerets@geo-solutions.ch
 www.geo-solutions.ch



Les Diablerets, le 15 août 2025

Etienne SCORLOZ
Ing. HES / géom. officiel

Le propriétaire :

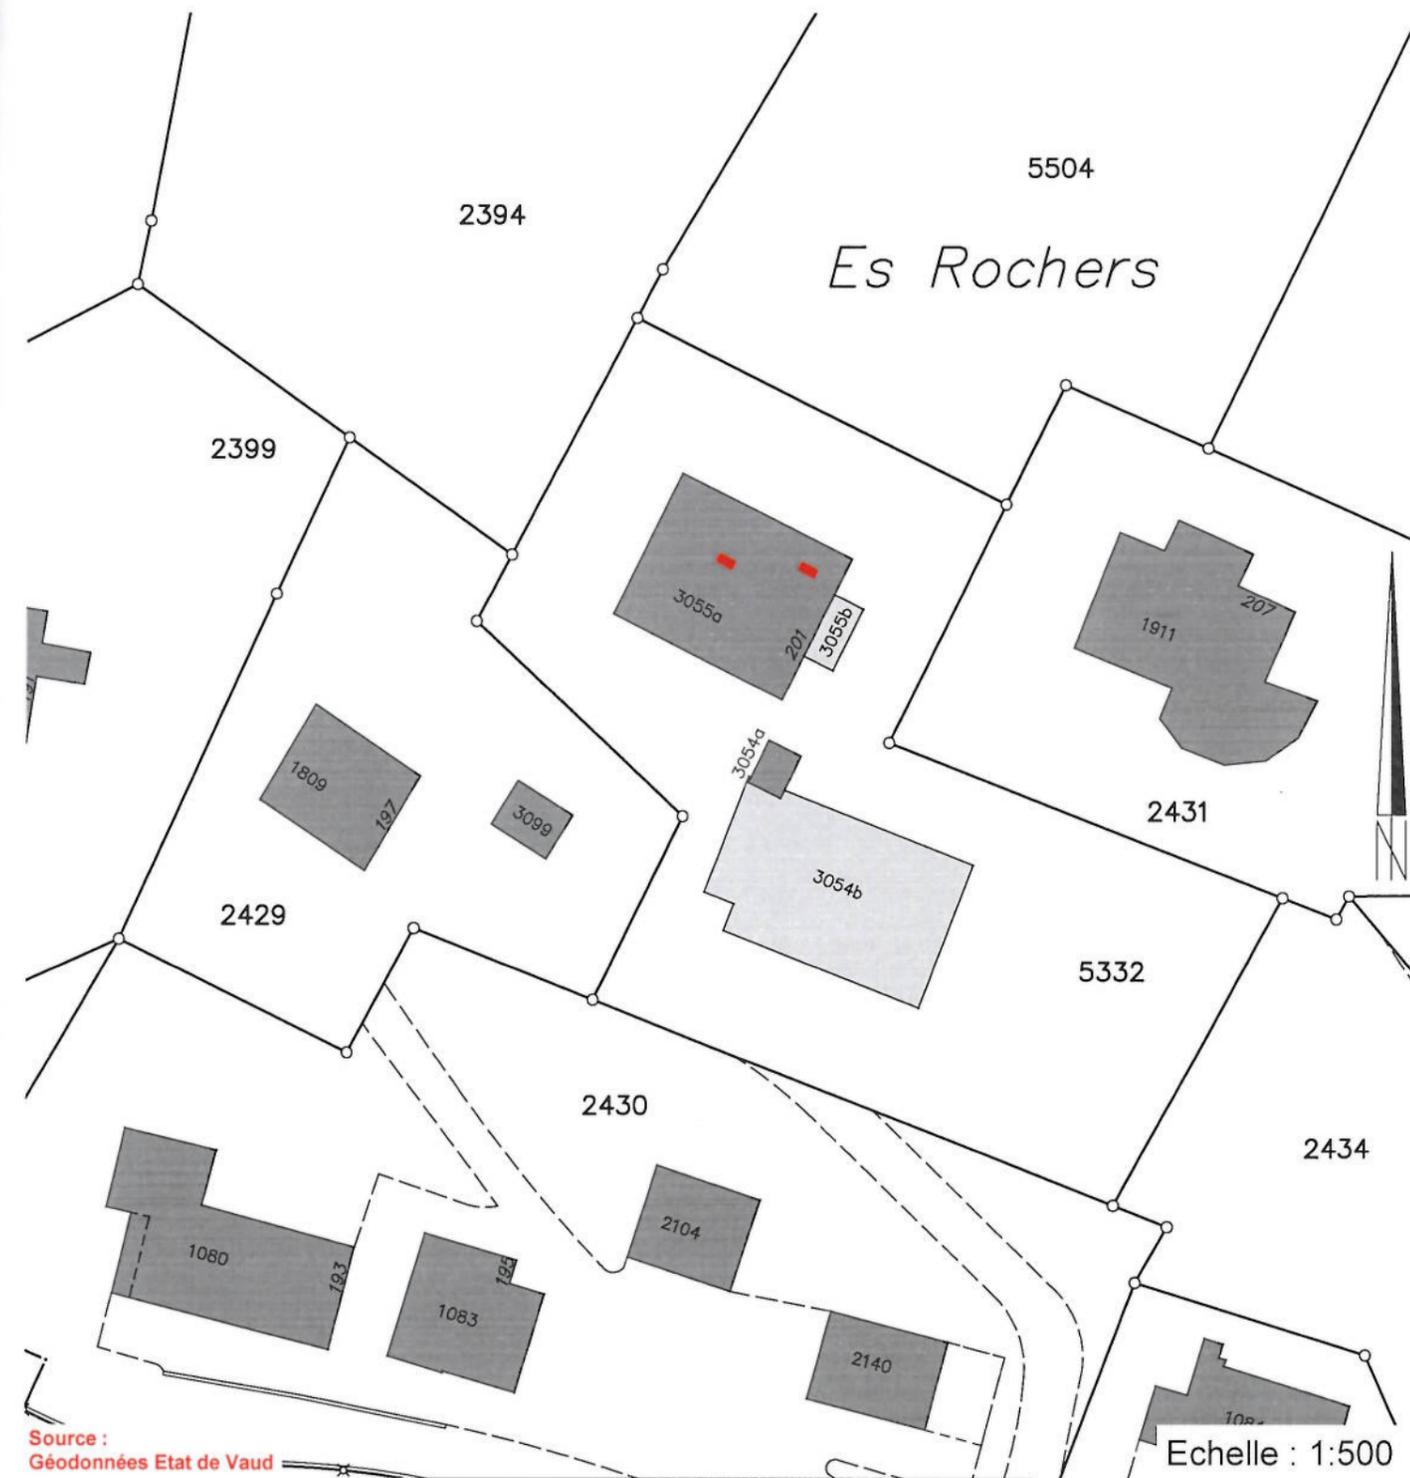

Source :
Géodonnées Etat de Vaud

Echelle : 1:500

Servitudes : Seules les PJ du RF font foi

ID 1999/18946	D	passage à pied et pour tous véhicules
ID 1999/18659	D	passage à pied et pour tous véhicules
ID 1999/18660	D	canalisations d'eau et d'égouts
ID 2000/643	C	canalisations d'eau et d'égouts
ID 2001/930	C	canalisation d'eaux claires

Légende :

velux projetés

Détails : voir plans de l'architecte