

181
**TRANSFORMATION D'UN CHALET AUX
DIABLERETS.**
Plan Morier 11, 1864 Vers-l'Eglise
Parcelle n° 6802

MAITRE D'OUVRAGE
Claude Paschoud

DIRECTION ARCHITECTURALE
eido architectes sàrl
avenue du Chamossaire 16 - 1860 Aigle
024 524 01 40 - info@eido.ch - www.eido.ch

DIRECTION DES TRAVAUX
eido architectes sàrl
avenue du Chamossaire 16 - 1860 Aigle
024 524 01 40 - info@eido.ch - www.eido.ch

INFORMATIONS DESSIN
LEGENDES

- démolies
- nouvelles
- existantes

HISTORIQUE
MODIFICATION DES PLANS

18.06.2025
3.07.2025
29.07.2025
12.08.2025
26.08.2025
09.09.2025

SIGNATURE

ARCHITECTE
eido architectes sàrl, dipl. sia hes zfh

Diego Dos Santos
architecte m.-arch.hes.sia

Romeo Folonier
28.

MAITRE D'OUVRAGE
Claude Paschoud



Plan-Morier 11
1864 Vers-l'Eglise

INFORMATIONS DOCUMENT
33_2 DEMANDE D'AUTORISATION
Coupe AA

FORMAT
A3

© eido architectes sàrl
Tous droits réservés. Reproduction, même partielle interdite sans l'accord écrit de l'auteur

Coupe AA

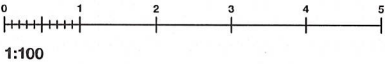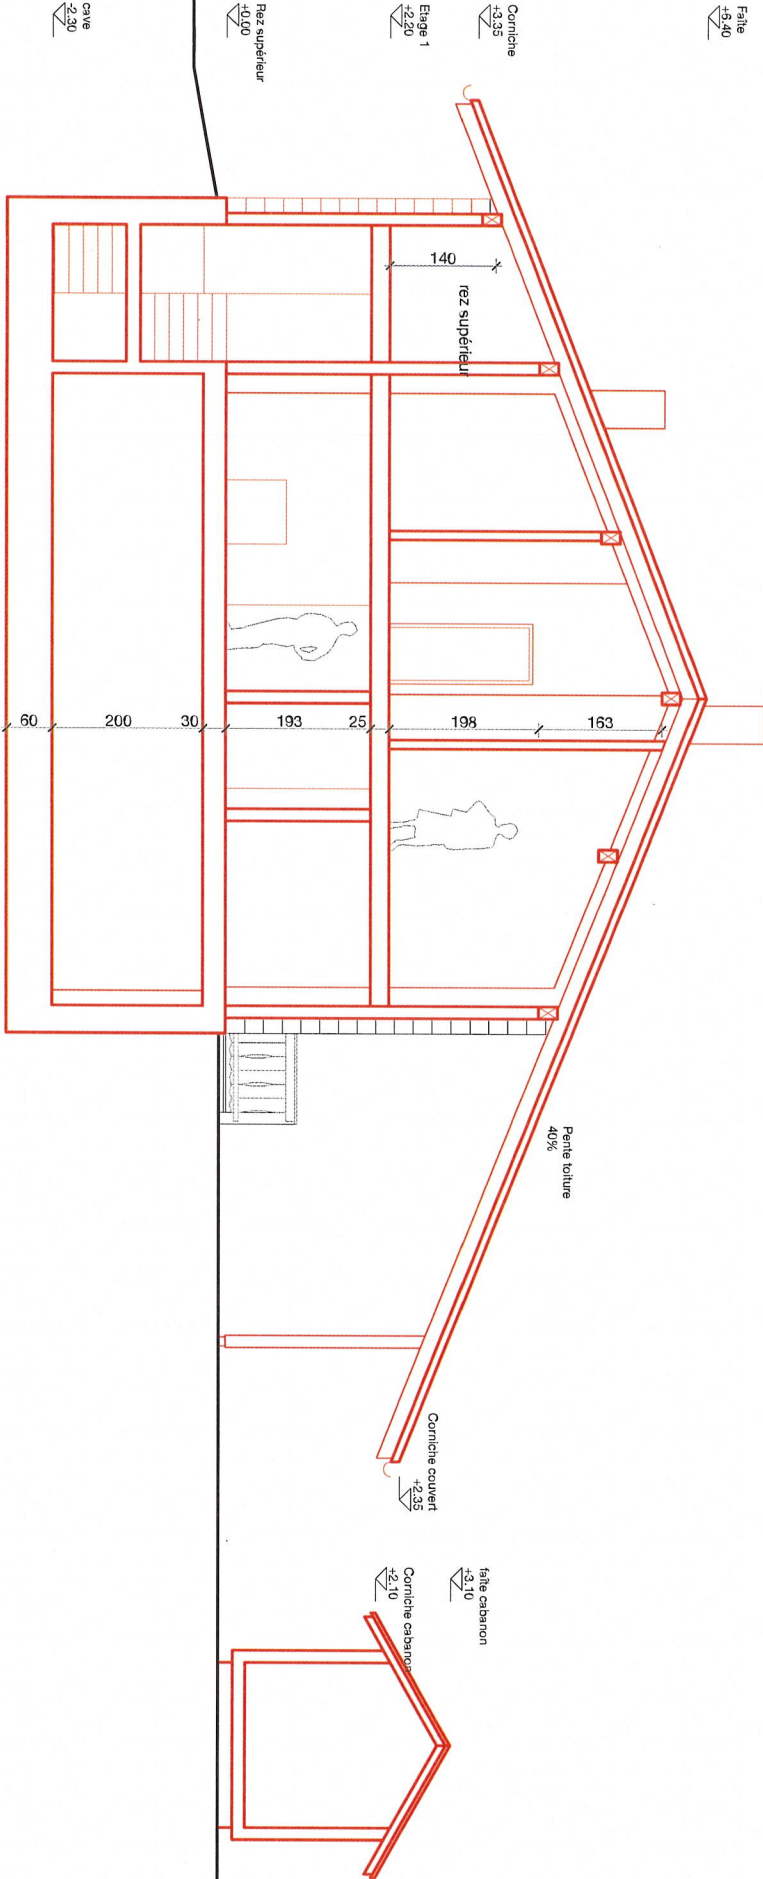

Coupe AA