

181
TRANSFORMATION D'UN CHALET AUX
DIABLERETS.
Plan Morier 11, 1864 Vers-l'Eglise
Parcelle n° 6802

MAITRE D'OUVRAGE
Claude Paschoud

DIRECTION ARCHITECTURALE
eido architectes sàrl
avenue du Chamossaire 16 - 1860 Aigle
024 524 01 40 - info@eido.ch - www.eido.ch

DIRECTION DES TRAVAUX
eido architectes sàrl
avenue du Chamossaire 16 - 1860 Aigle
024 524 01 40 - info@eido.ch - www.eido.ch

INFORMATIONS DESSIN
LEGENDES

- démolies
- nouvelles
- existantes

HISTORIQUE
MODIFICATION DES PLANS

18.06.2025
3.07.2025
29.07.2025
12.08.2025
26.08.2025
09.09.2025

SIGNATURE

ARCHITECTE
eido architectes sàrl, dipl. sia hes zfh

Diego Dos Santos
architecte m. arch hes sia
Ramon Follonier




MAITRE D'OUVRAGE
Claude Paschoud

Plan-Morier 11
1864 Vers-l'Eglise

INFORMATIONS DOCUMENT
33_2 DEMANDE D'AUTORISATION
Plans rez inférieur / rez supérieur

FORMAT
A3

© eido architectes sàrl
Tous droits réservés. Reproduction, même partielle interdite sans l'accord écrit de l'auteur

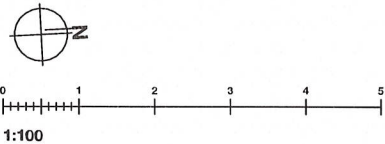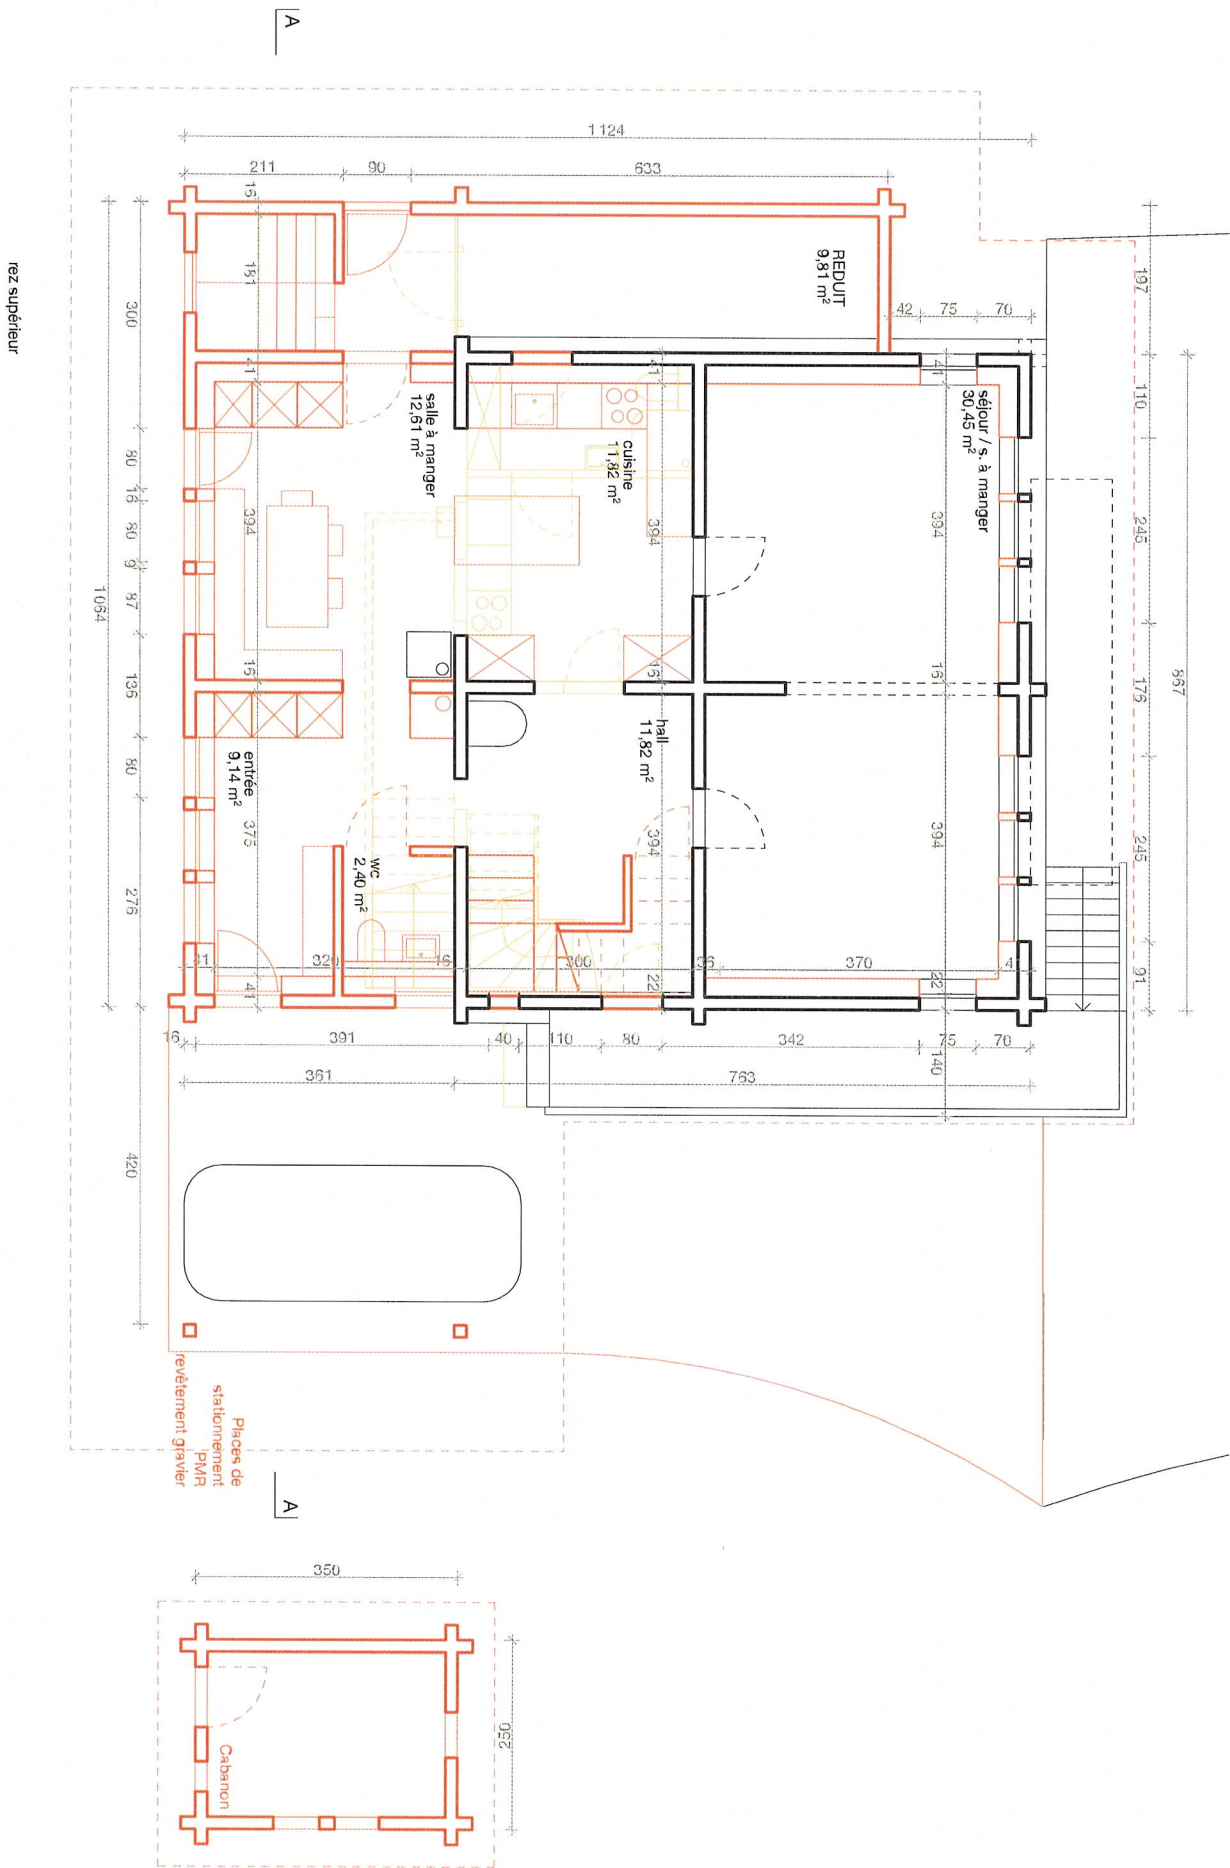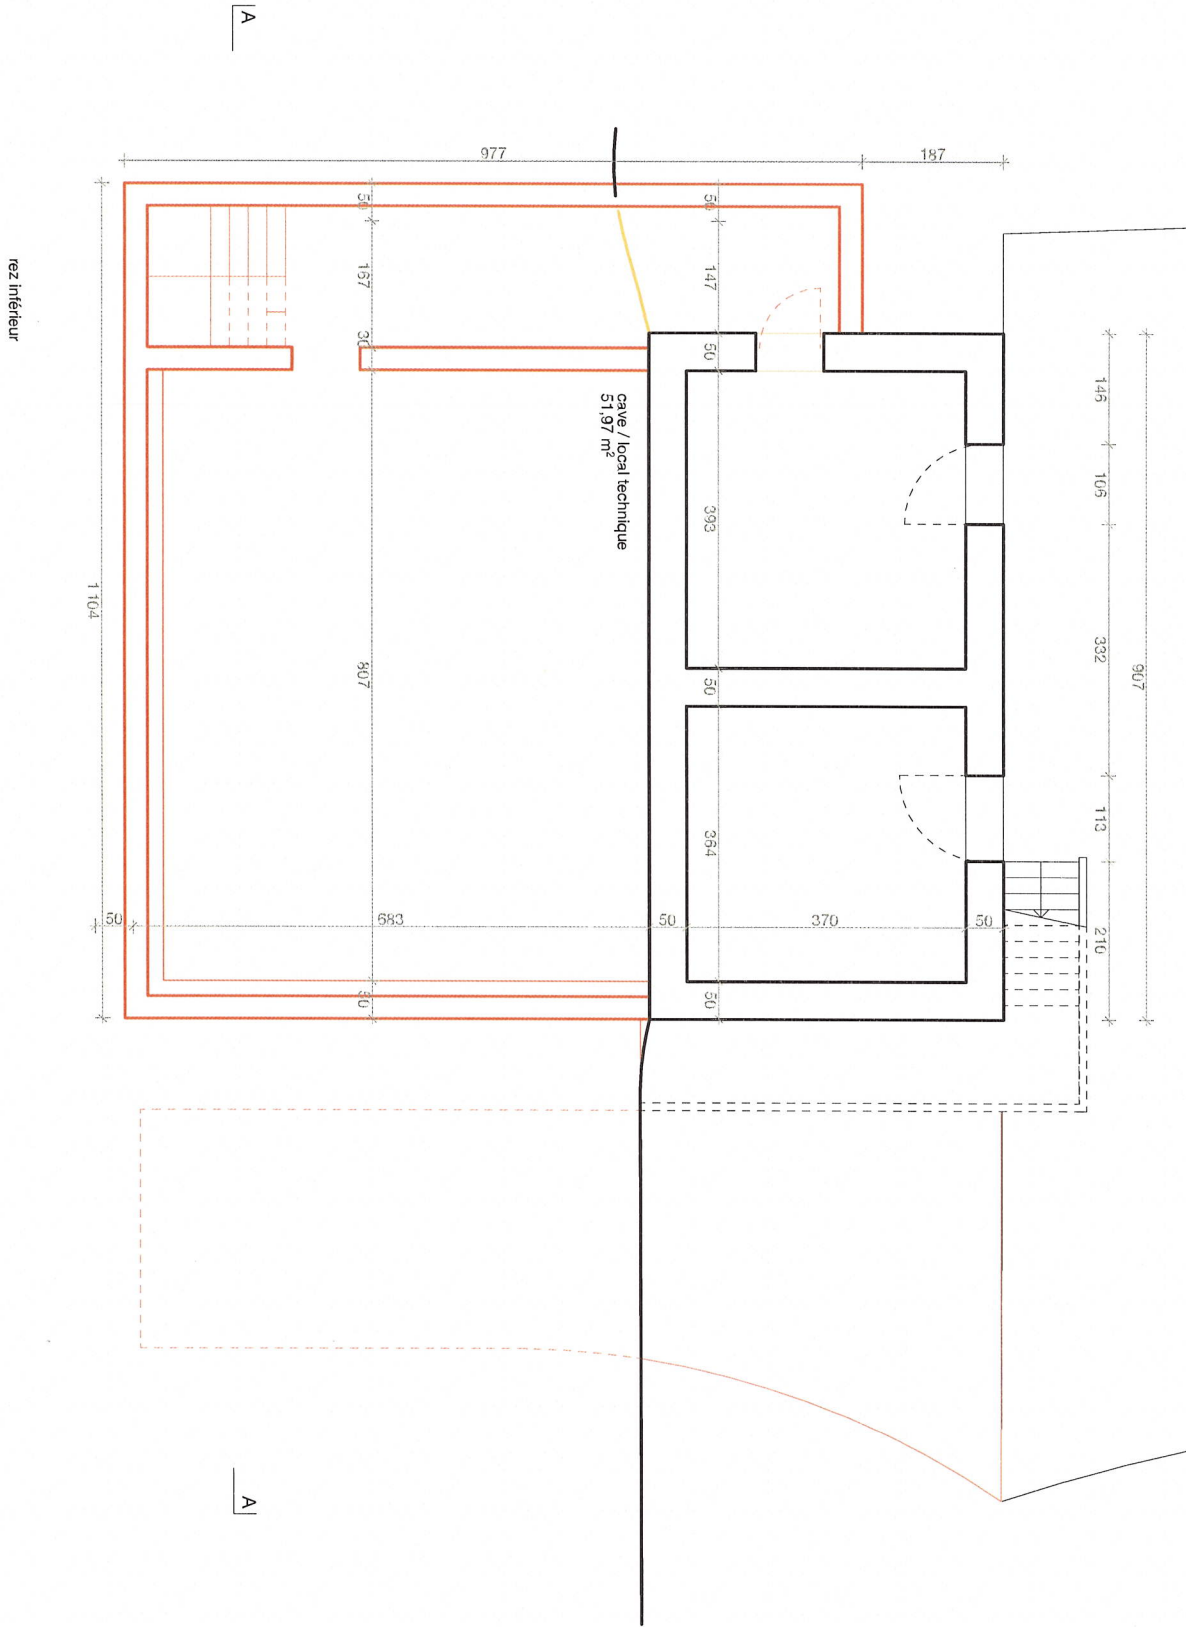

PLANS REZ INFÉRIEUR / REZ SUPÉRIEUR