


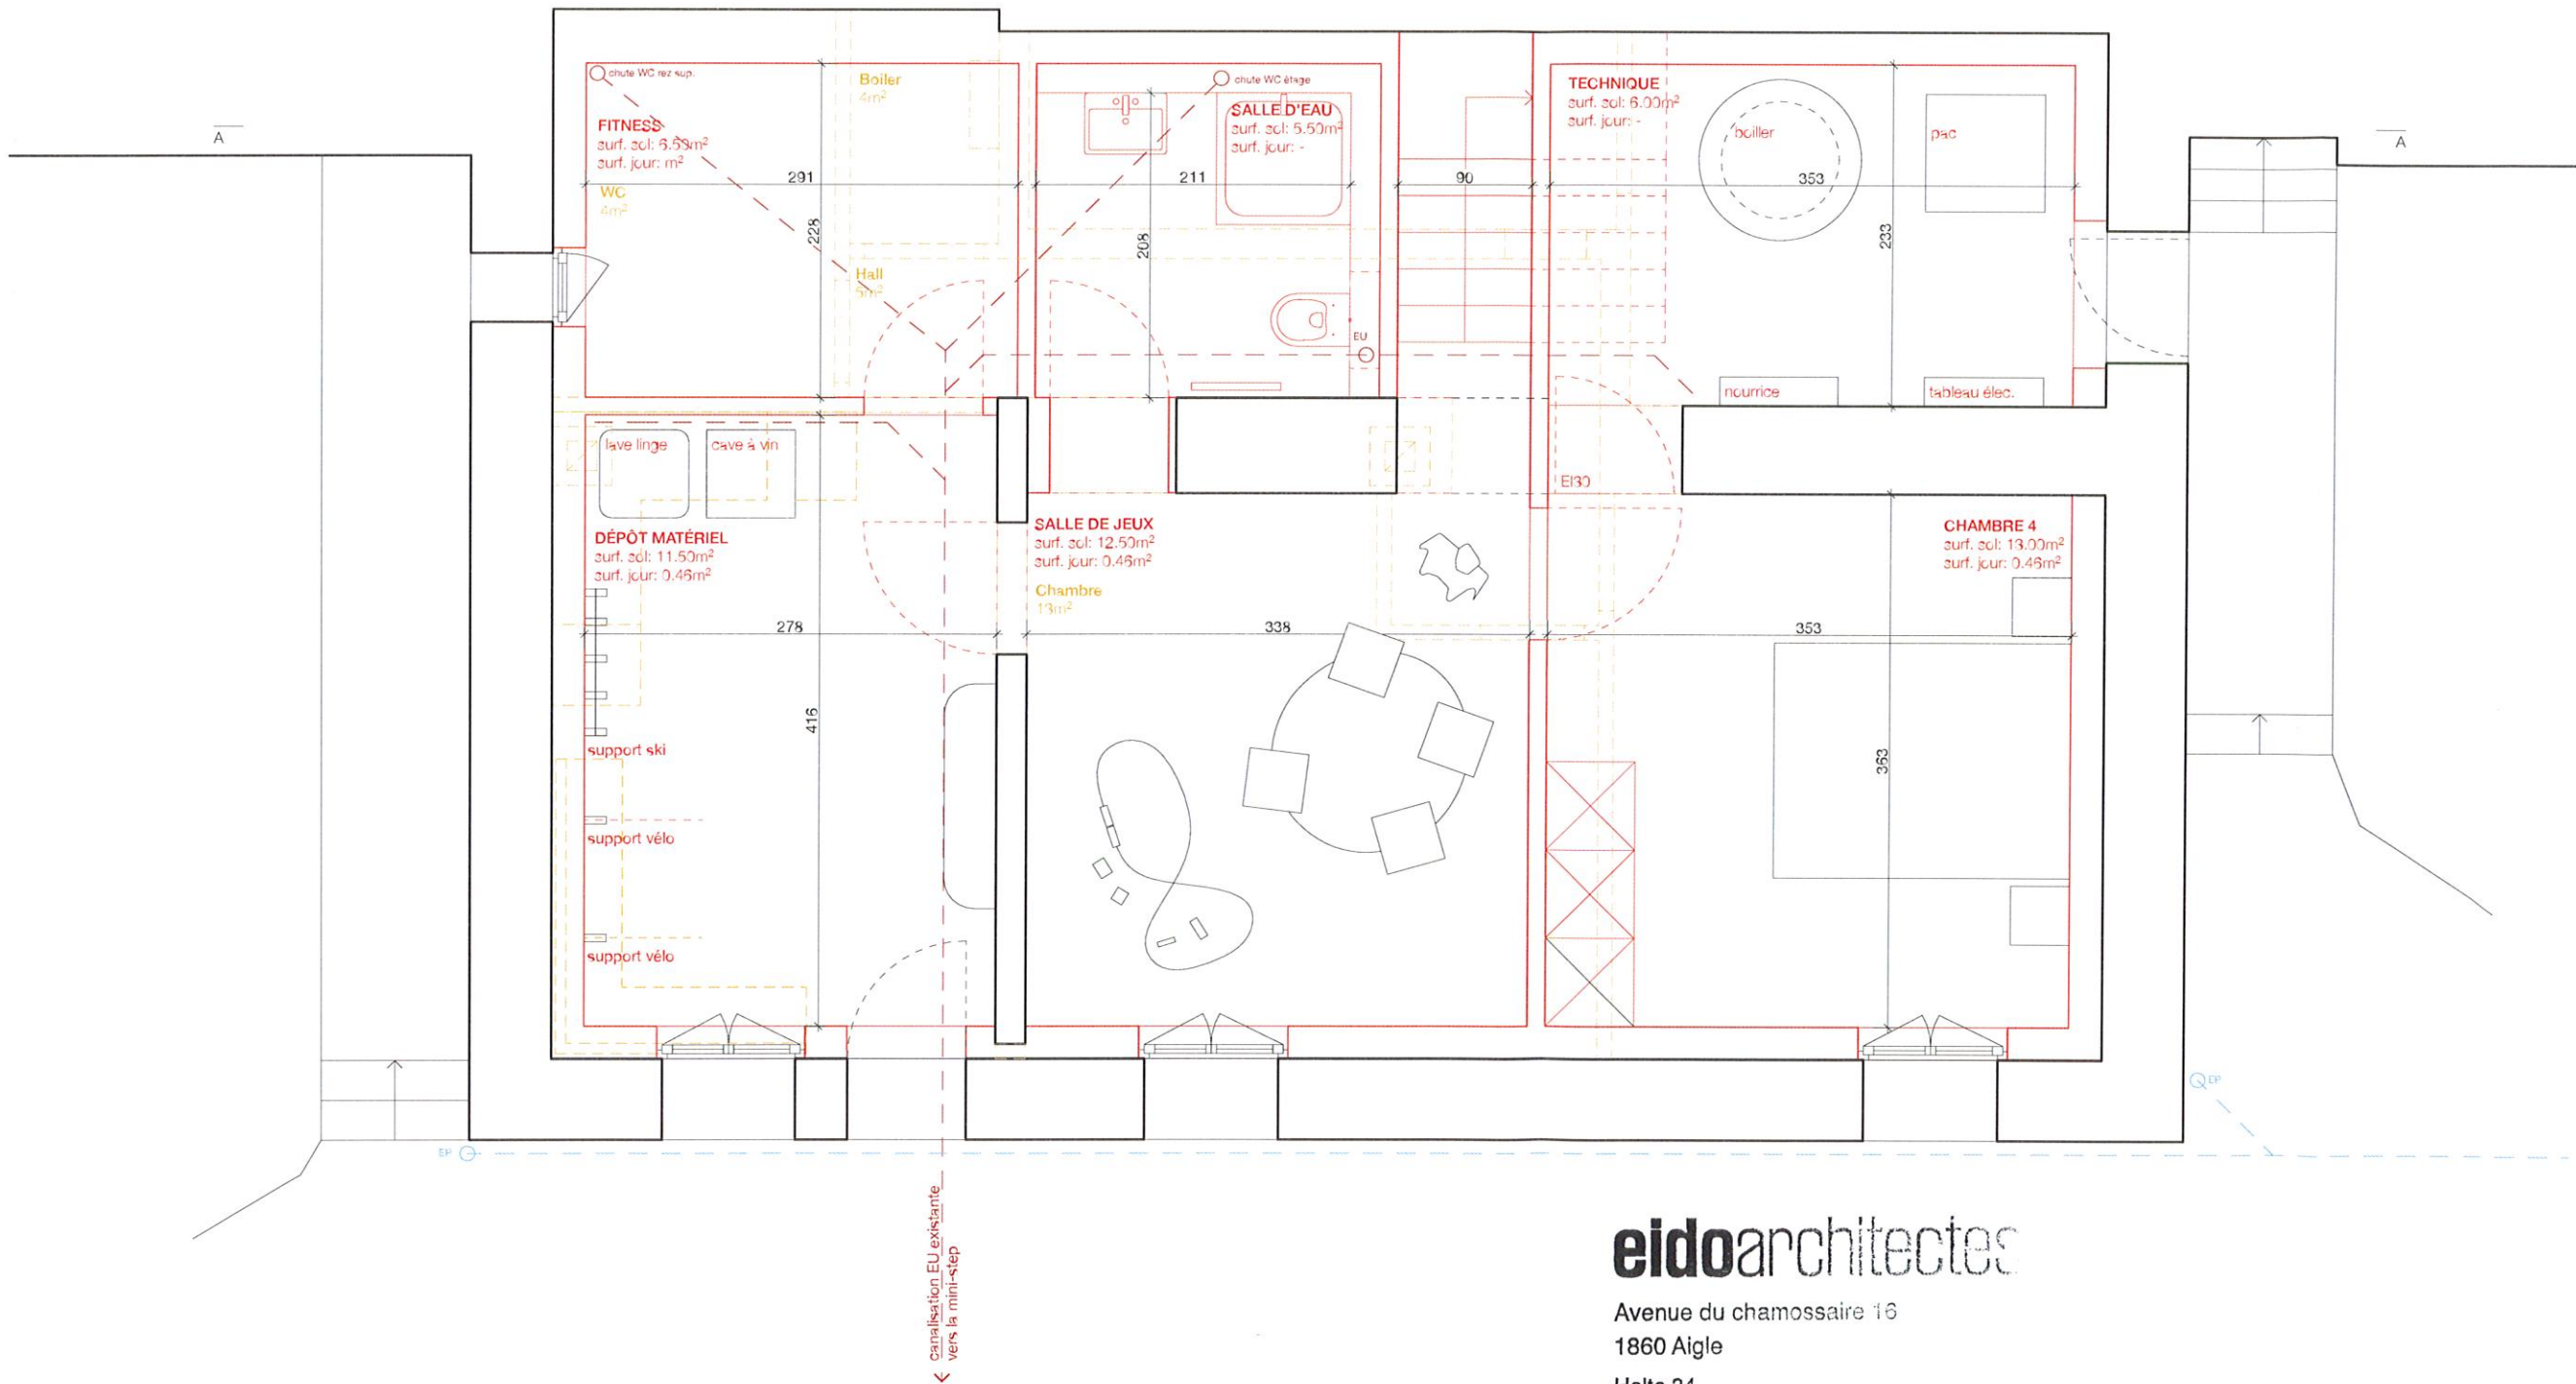

eidoarchitectes

Avenue du chamossaire 16
1860 Aigle
Halta 34
3186 Düringen

ARCHITECTE
eido architectes sàrl

Diogo Dos Santos
architecte hes sia reg a

MAÎTRE D'OUVRAGE
M. Alexandra Muranova-Constantacopoulos

Par procuration du 16.10.2025
Noémie Tschabold, architecte epfl

144
**DÉMOLITION PARTIELLE ET
RECONSTRUCTION D'UN CHALET HORS
ZONE À BÂTIR AUX DIABLERETS.**
Chemin de la Coutaz 14, 1865 Les Diablerets
Parcelle n° 3168, ECA n° 1129

MAÎTRE D'OUVRAGE
M. Georges Constantacopoulos
Route de Florissant 8, 1206 Genève

DIRECTION ARCHITECTURALE
eido architectes sàrl
rue de la plaine 40 - 1400 Yverdon-les-Bains
024 426 00 57 - info@eido.ch - www.eido.ch

DIRECTION DES TRAVAUX
eido architectes sàrl
rue de la plaine 40 - 1400 Yverdon-les-Bains
024 426 00 57 - info@eido.ch - www.eido.ch

INFORMATIONS DESSIN
LEGENDES

- DEMOLIES
- NOUVELLES
- EXISTANTES

HISTORIQUE
MODIFICATION DES PLANS

11.02.2025	4.33 DC	NTS
13.10.2025	4.33 DC	NTS

INFORMATIONS DOCUMENT
**144 240 040 PLANS ARCHITECTES
101 REZ INFÉRIEUR**

FORMAT
A3

© eido architectes sàrl
Tous droits réservés. Reproduction, même partielle interdite sans l'accord écrit de l'auteur.