


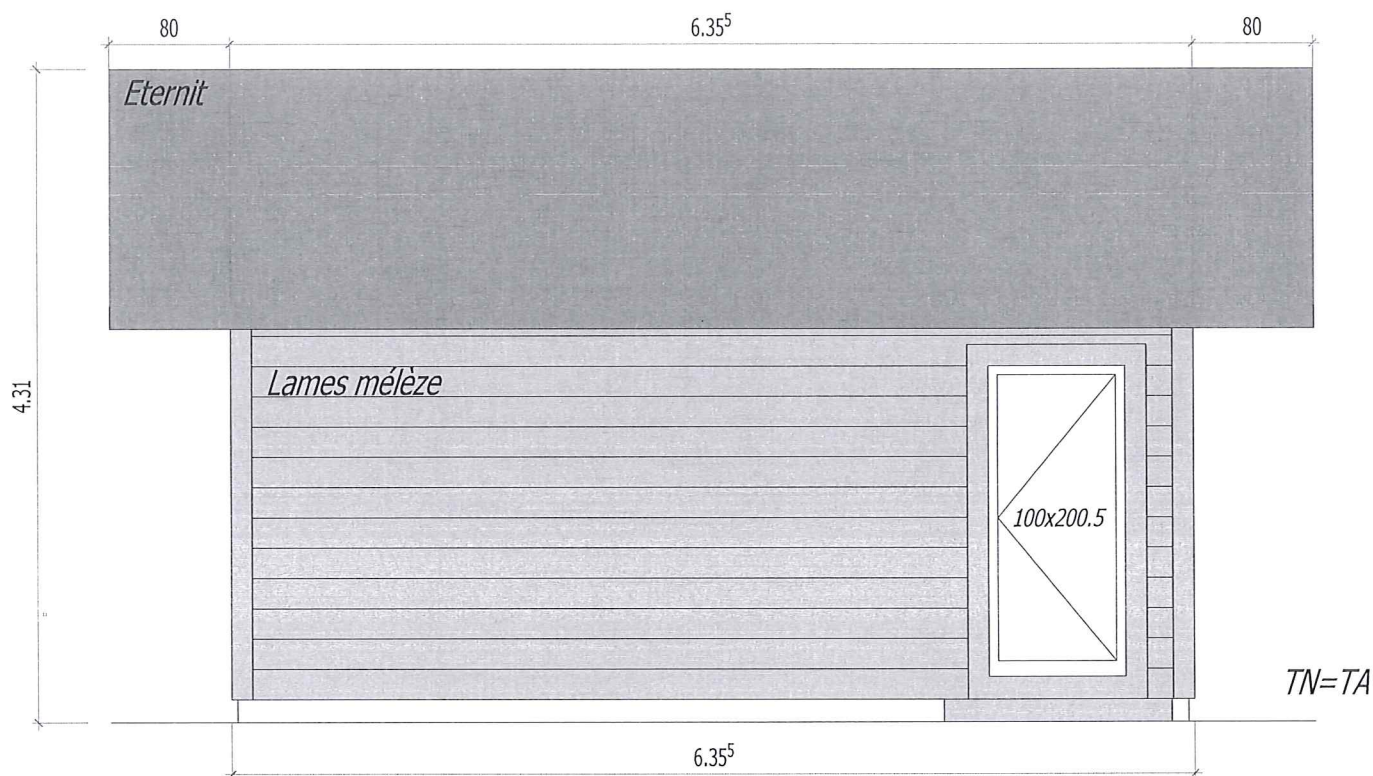

Propriétaire: PPE Eurotel Victoria

Architecte: Valentin Rey, Chablais étude bois Sàrl

V. Rey


Chablais
étude bois Sàrl

Ch. du Rosex d'En-bas 2
 1864 Vers-L'Eglise
 024/491 30 52

Echelle 1:50

Date : 26 septembre 2025

Construction d'un fitness
 Chemin du Vernex 3
 Parcelle n° 2206
 Ormont-Dessus
 Façade Nord