


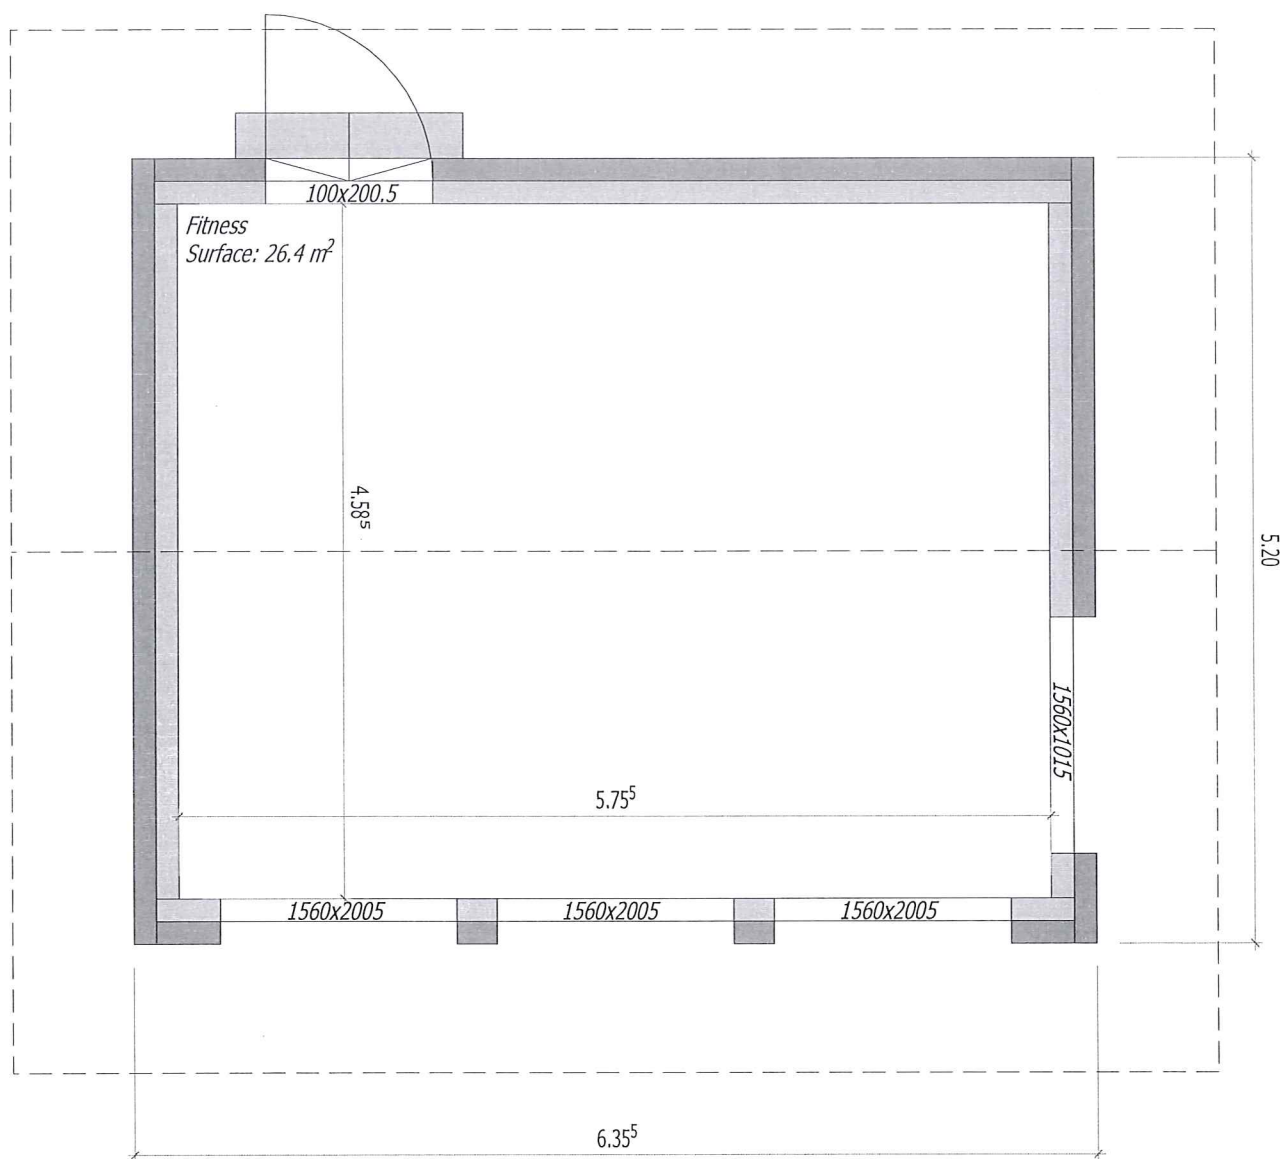

Propriétaire: PPE Eurotel Victoria

Architecte: Valentin Rey, Chablais étude bois Sàrl

Valentin Rey




Chablais
étude bois

Ch. du Rosex d'En-bas 2
1864 Vers-L'Eglise
024/491 30 52

Echelle 1:50

Date : 26 septembre 2025

Construction d'un fitness
Chemin du Vernex 3
Parcelle n° 2206
Ormont-Dessus
Plan