

COMMUNE D'OLLON

Echelle: 1/25'000

PLAN DRESSE POUR ENQUÊTE PLAN DE SYNTHESE DES ENQUÊTES



Dossier n° 4933-PL

PLAN N° 0


Ollon, le 30 avril 2025


L'ingénieur géomètre breveté : Jacques Bonvin


Commune d'Ollon

Le Secrétaire Municipal :



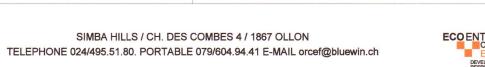

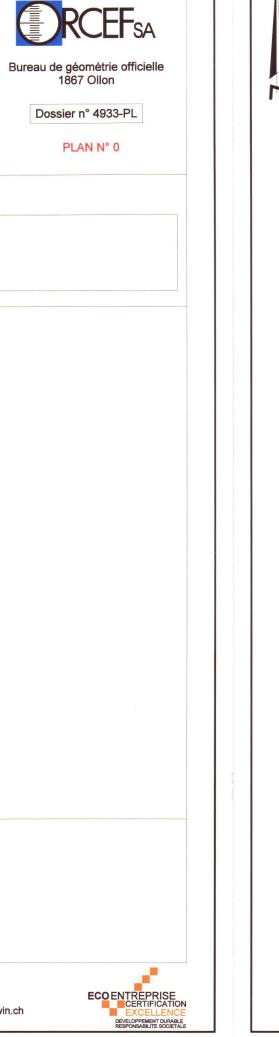

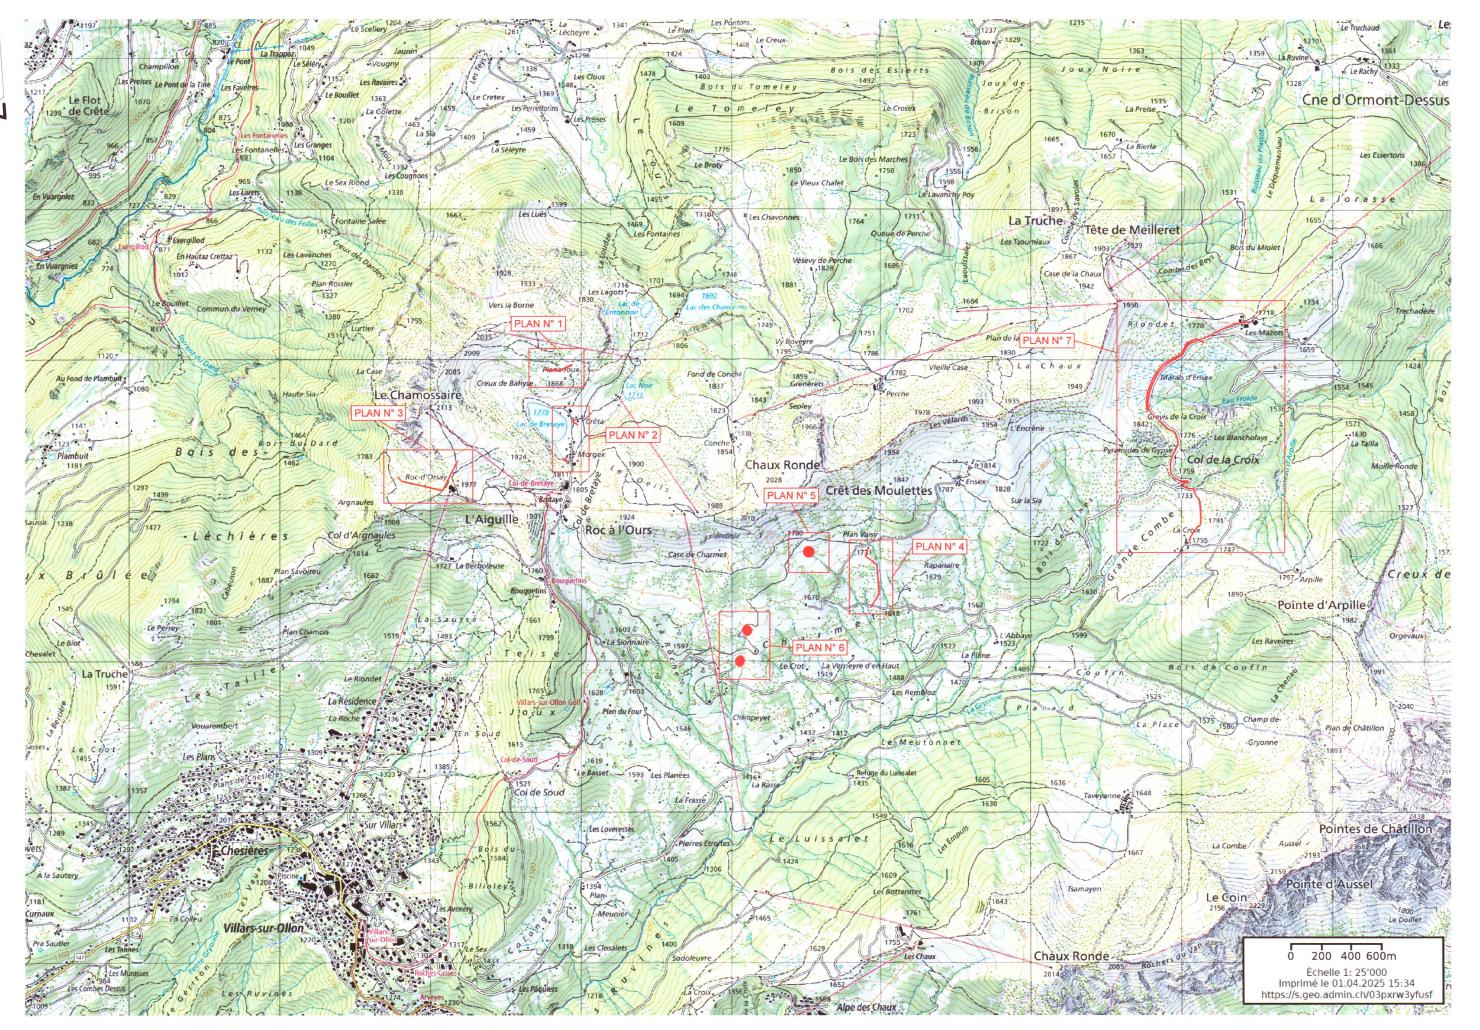



PROPRIETE DE : Ormont-Dessus la Commune PROPRIETE DE : Ollon la Commune PROPRIETE DE : Ollon la Commune Désignation cadastrale de la parcelle n° 10177 Désignation cadastrale de la parcelle n° 3600 Situation : Es Mazots et divers noms locaux Situation : En Eau Froide, Sus la Croix et Situation : En Eau Froide, En Riondet et Divers bâtiments 1'992 m² divers noms locaux divers noms locaux 5'210 m² Divers bâtiments 705 m² Accès, place privée 4'358 m² Divers bâtiments 2'065 m² Accès, place privée 3'566 m² Autre boisée 12'705 m² Accès, place privée Champ, pré, pâturage 483'556 m² 912'077 m² Autre boisée 32'016 m² Autre boisée 622'233 m² Champ, pré, pâturage 4'671'633 m² Champ, pré, pâturage 397'884 m² Pâturage boisé ouvert 56'485 m² 154 m² Cours d'eau 282 m² Chemin de fer 336 m² Route, chemin 7'336 m² 65 m² Eau stagnante Cours d'eau 1'843'946 m² 682'820 m² Surface totale 1'189'517 m² Forêt Pâturage boisé ouvert 564'909 m² 528 m² Jardin 1'541'135 m² 31'958 m² Pâturage boisé ouvert 153'223 m² Route, chemin 8'796 m² Rocher Route, chemin 60'164 m² Surface totale 1'723'272 m² Surface totale 9'189'348 m² PROPRIETE DE : Télé-Villars-Gryon-Diablerets SA PROPRIETE DE : Ollon la Commune PROPRIETE DE : Télé-Villars-Gryon-Diablerets SA Désignation cadastrale du DDP n° 7512 Désignation cadastrale du DDP n° 7537 Désignation cadastrale du domaine public n° 1710 Situation : Es Mazots Champ, pré, pâturage 2'143 m² Bâtiment public n° ECA 3059 2'391 m² Bâtiment n° ECA 2556 37 m² 4'530 m² Bâtiment n° ECA 3067 13 m² Bâtiment public n° ECA 2037 234 m² Pâturage boisé ouvert 19 m² Bâtiment n° ECA 3068 758 m² Accès, place privée 2'686 m² Rocher 12'643 m² 3'085 m² Champ, pré, pâturage 2'687 m² Surface totale Route

Surface totale

3'495 m²

21'726 m²

Surface totale

TELEPHONE 024/495.51.80. PORTABLE 079/604.94.41 E-MAIL orcef@bluewin.ch

