

CCC-13

LEGENDE PROJET


Travaux exécutés depuis le 01.07.1972 : demande de mise en conformité

Travaux exécutés depuis le 01.07.1972 à démolir

Existant le 01.07.1972

Bâtiment cadastré (ne fait pas foi quand à la conformité d'un objet)

Ruisseau du Sasset

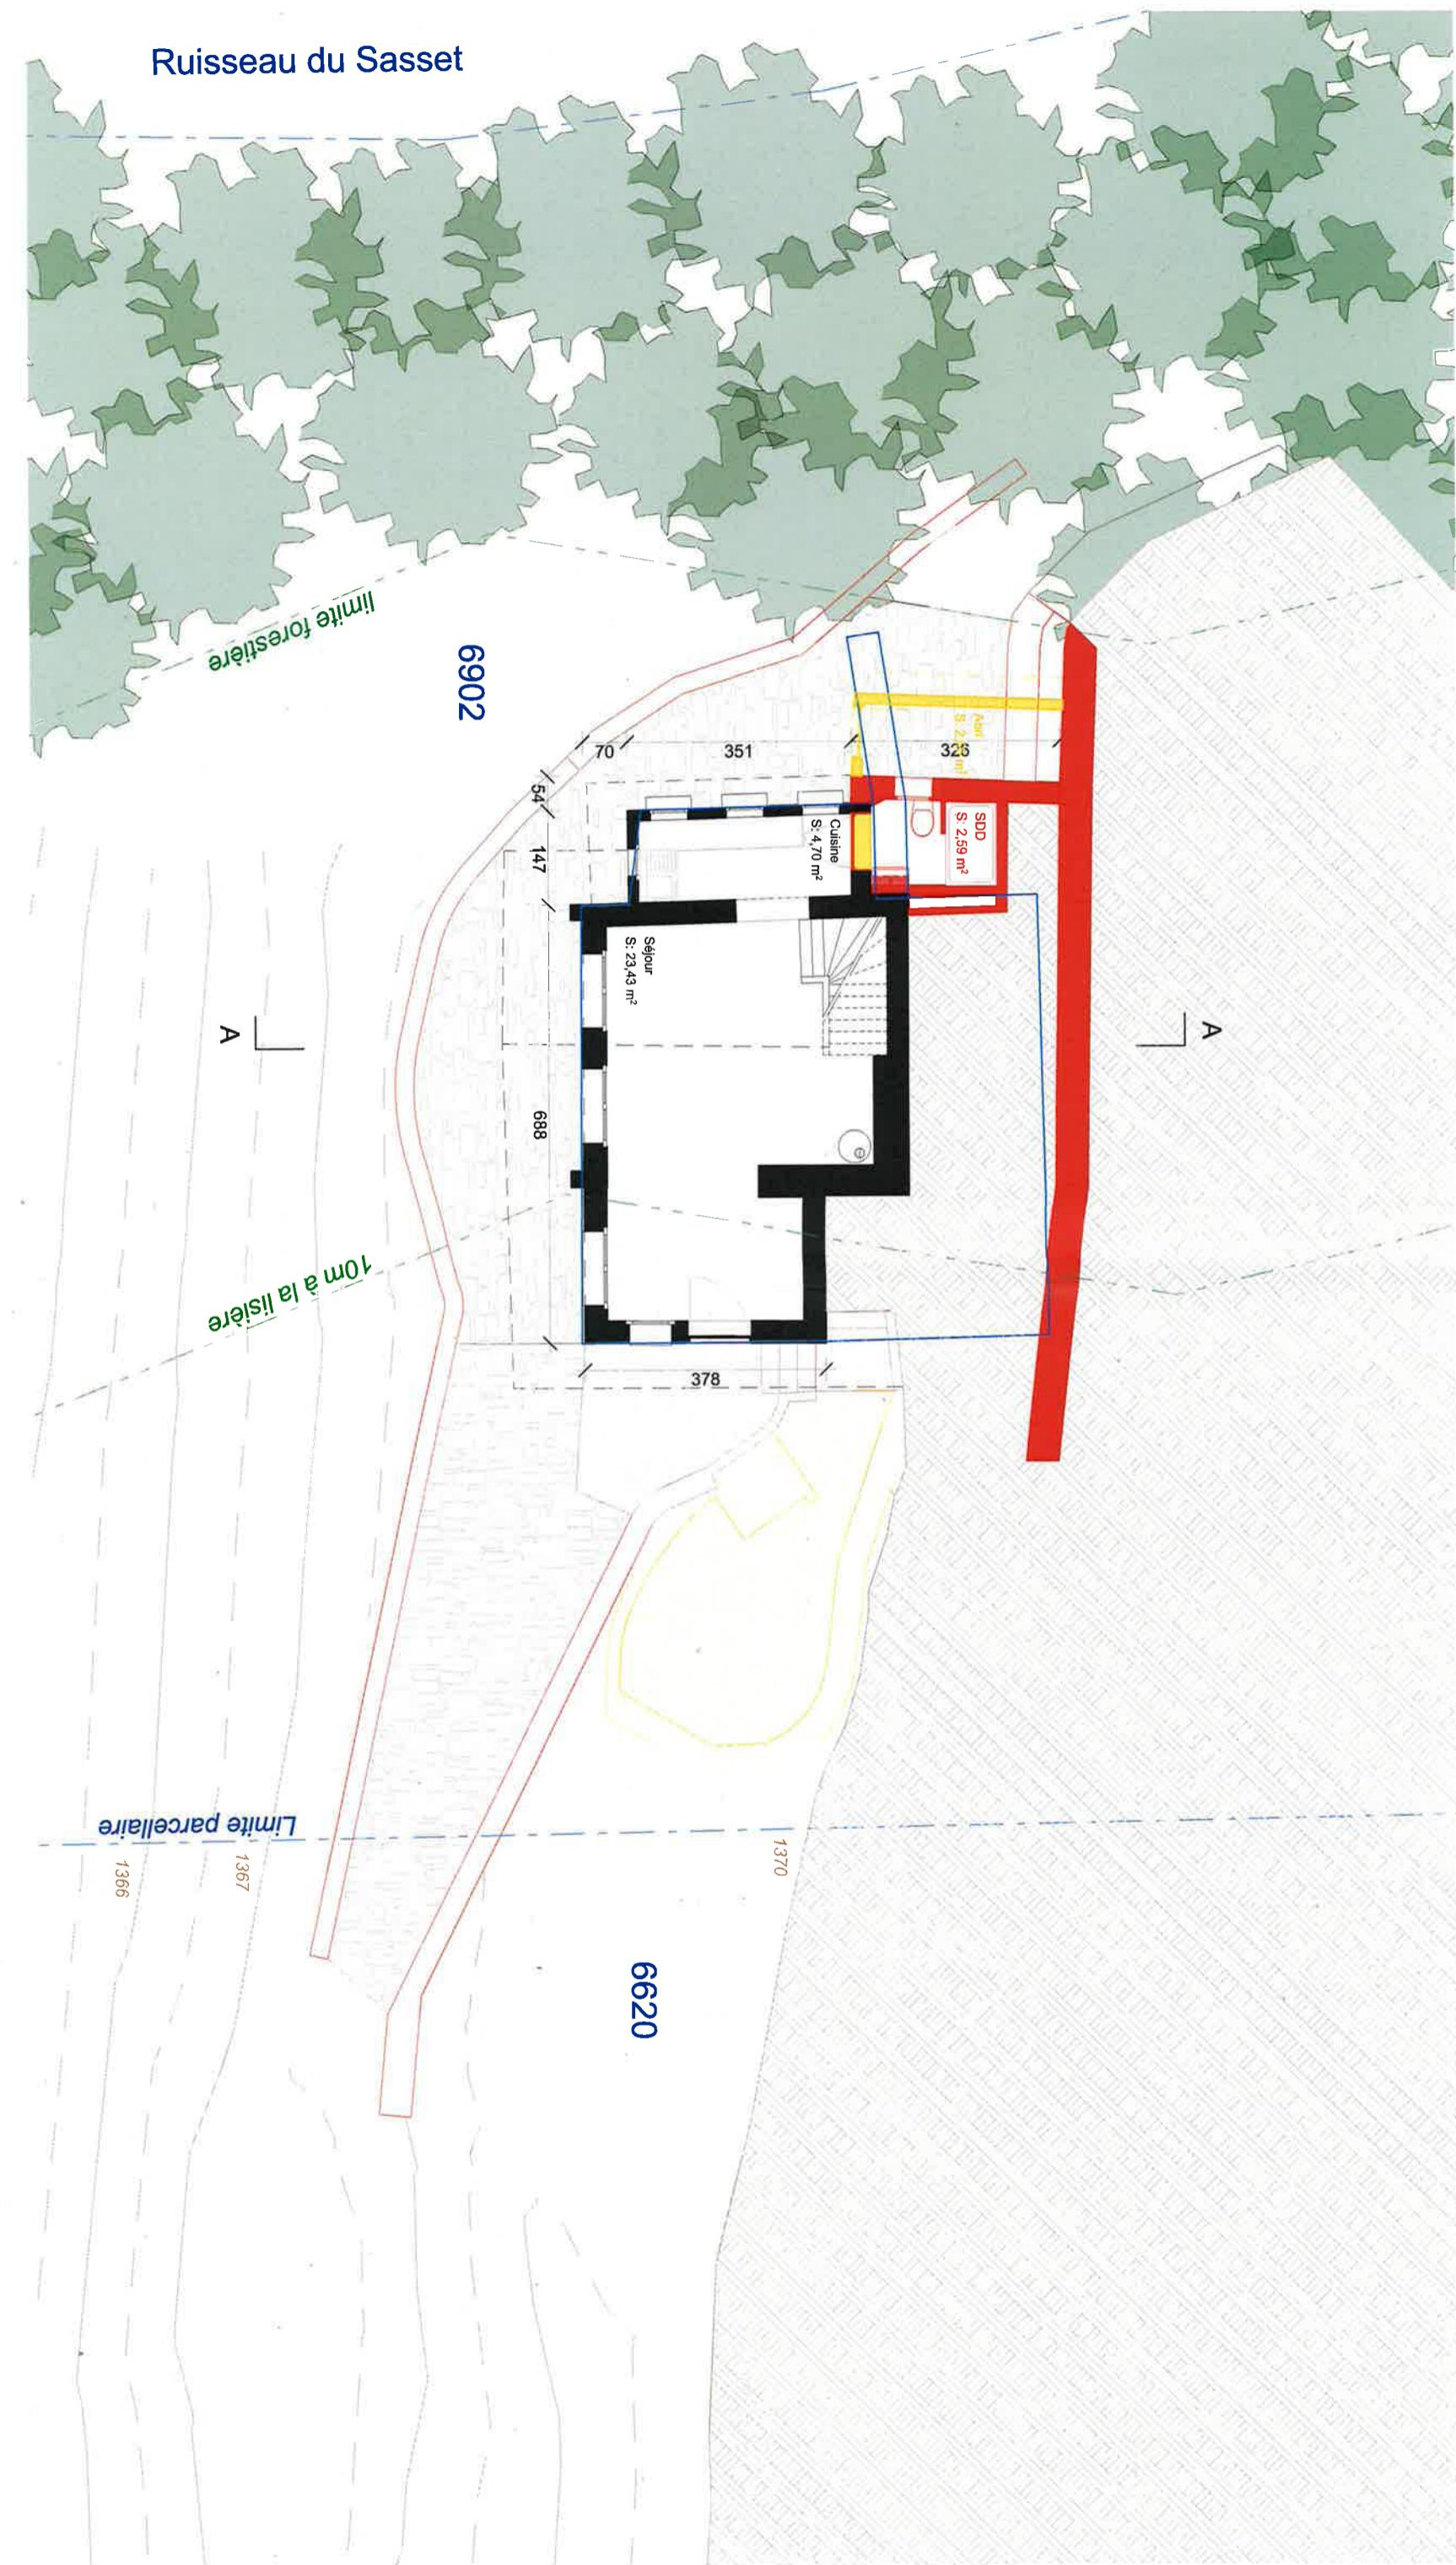

MAITRE DE L'OUVRAGE ET PROPRIÉTAIRE

Guillaume Vervieren
et Philippe Nyfliediger

Date : 06.01.26

ARCHITECTE

CCHE Nyon SA

Rue de la Montagne 9

CH-1260 Nyon

nyon@cche.ch

Date : 06.01.26

Date de mise à jour :

Ormont-Dessus | Parcalle 6902

MISE A L'ENQUETE

Mise en conformité du chalet

et de ses abords

LES QUARTETS

REZ-INFÉRIEUR

1:100

Date du Fichier : 22123_ENQ_Chalet_251106.pln

Max Neck

Non du Fichier :

10.12.2025