


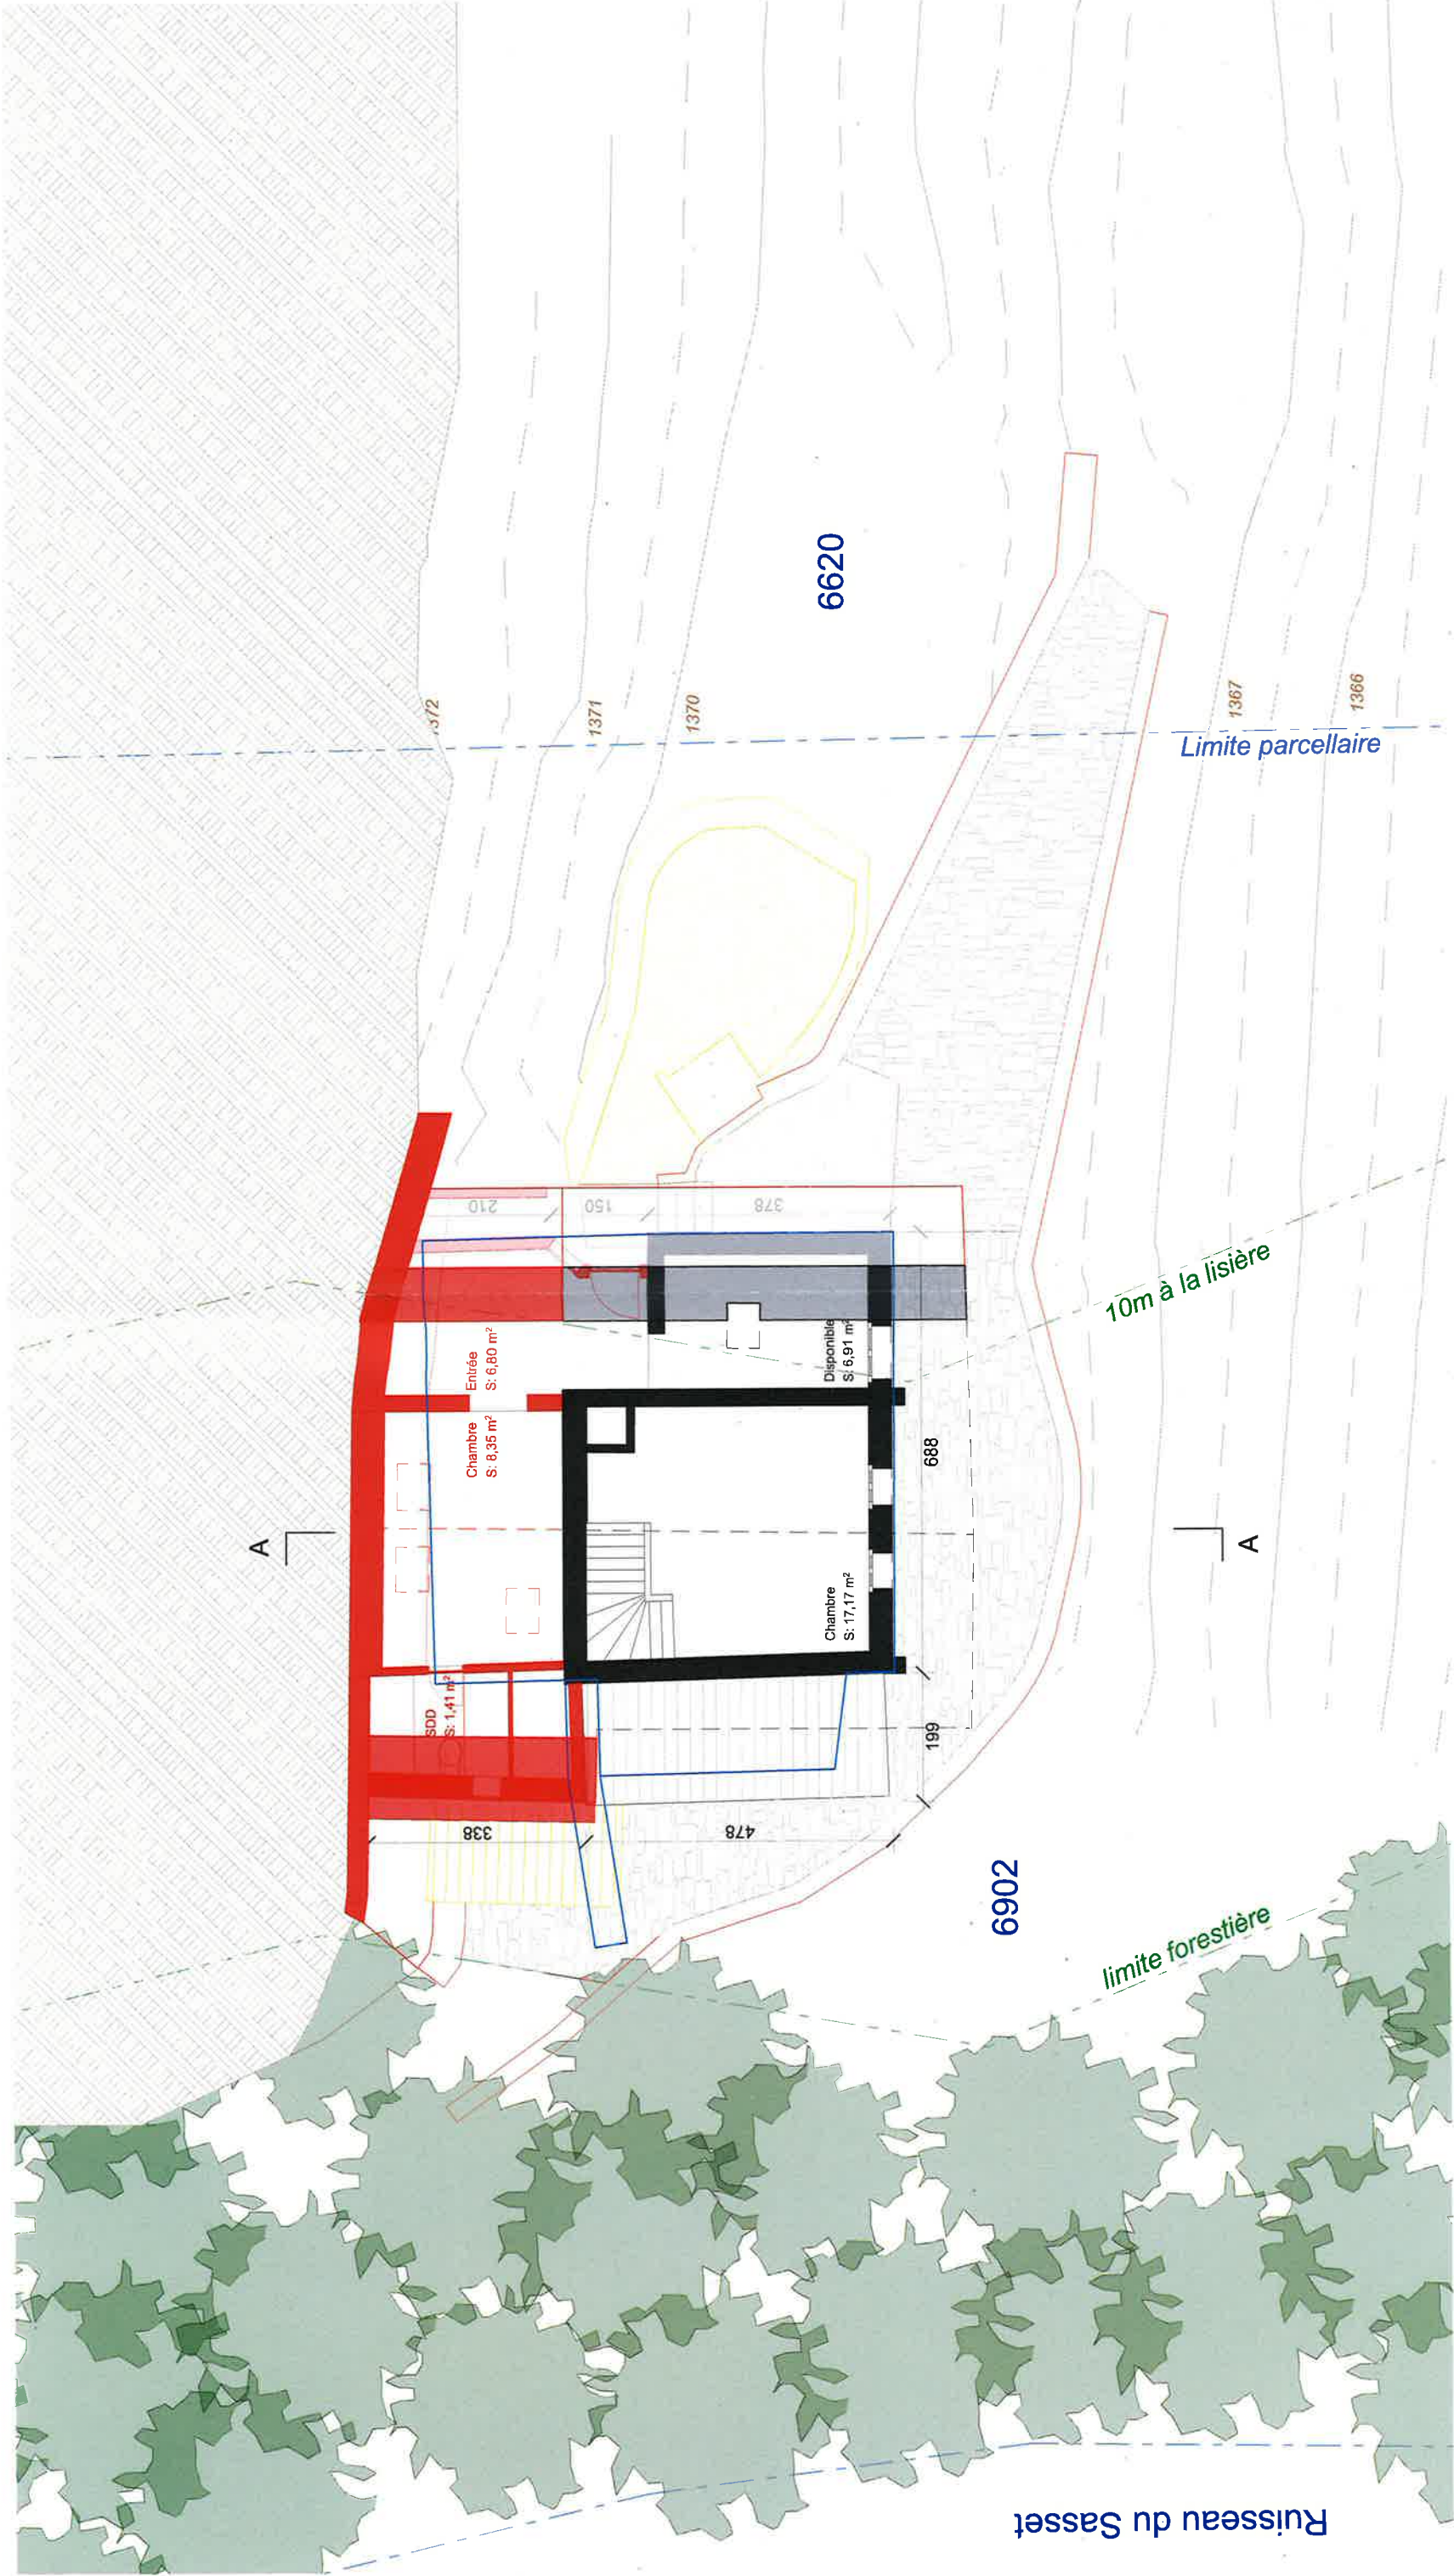

LEGENDE PROJET

Travaux exécutés depuis le 01.07.1972 : demande de mise en conformité

Travaux exécutés depuis le 01.07.1972 à démolir

Existant le 01.07.1972

Bâtiment cadasté (ne fait pas foi quand à la conformité d'un objet)

CCHE

MAITRE DE L'OUVRAGE ET PROPRIETAIRE

Guillaume Verpiere
et Philippe Nyffenegger

Date : 06.01.26

ARCHITECTE

CCHE Nyon SA
Rue de la Morache 9
CH-1260 Nyon
nyon@cce.ch

Tél. +41 22 363 76 80

www.cche.ch

Date : 06.01.26

Max Nick

Date de mise à jour :

Nom du Fichier

10.12.2025

22123_ENQ_Chalet_251106.pln

Ormont-Dessus | Parcelle 6902

MISE A L'ENQUETE

Mise en conformité du chalet
et de ses abords

LES QUARTETS

REZ-SUPERIEUR

1:100