


VUE EN PLAN

AMENAGEMENT 1 : 50

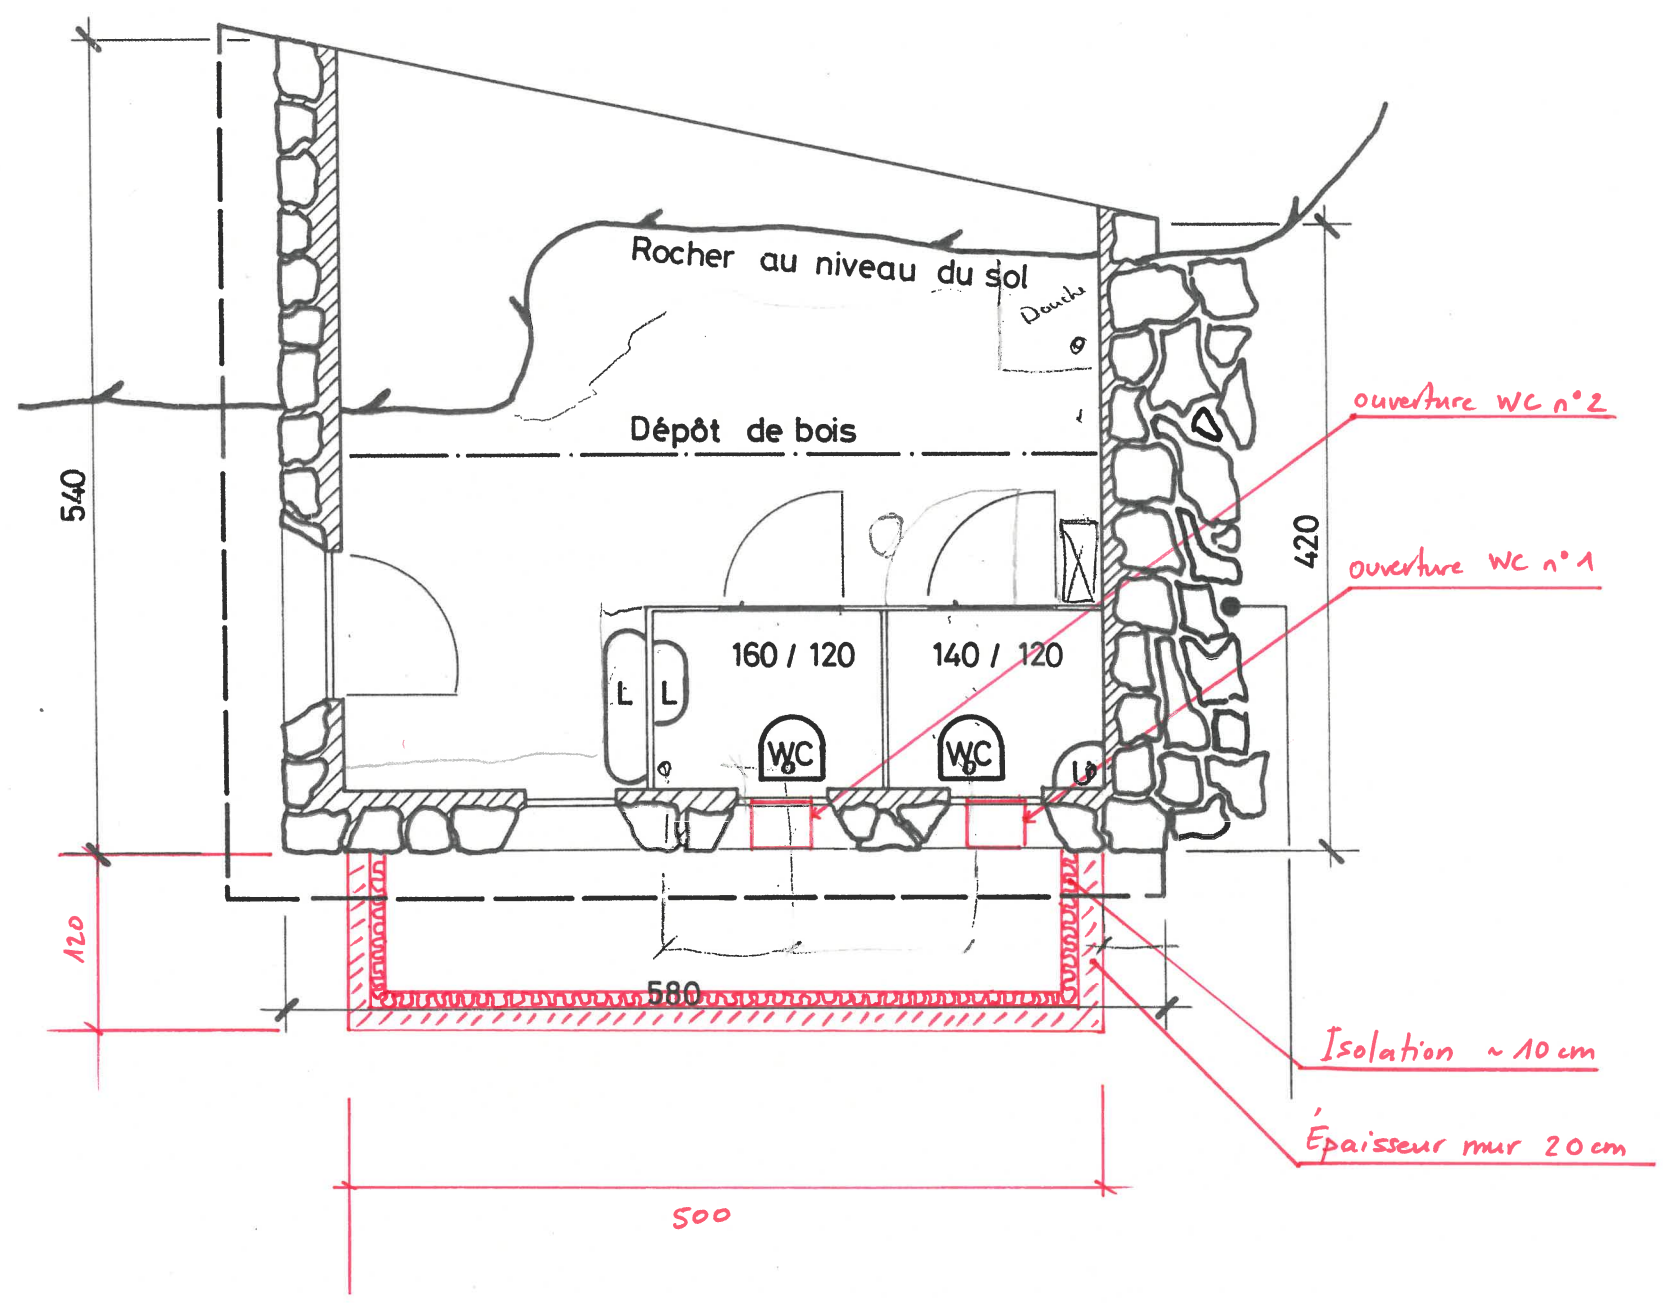

Refuge de Pierredar Construction d'une installation de lombricompostage <i>Pour le compte du club de Pierredar</i>	
Commune d'Ormont-Dessus	
GÉO SOLUTIONS ingénieurs SA Ch. du Plan 35 1865 Les Diablerets 024 492 24 14 Etienne Borloz ing. HES :	Date : 30.01.2026 Echelle : 1:50